

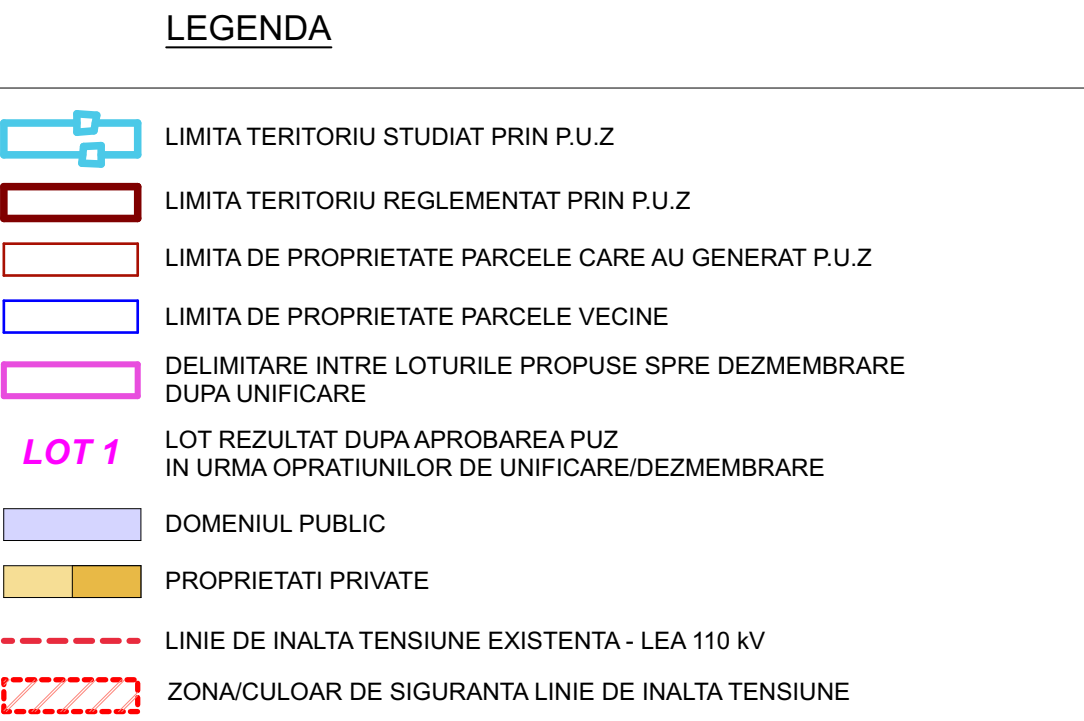
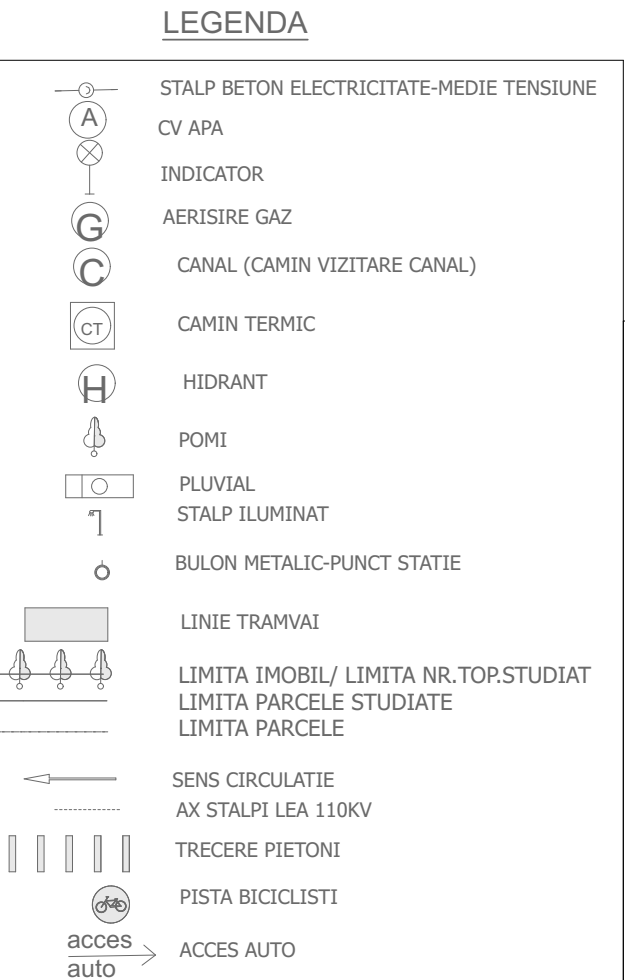


PUZ - CONSTRUIRE ANSAMBLU CLADIRI COMERCIALE SI PENTRU SERVICII,
PLATFORMA PARCARE, AMENAJARI EXTERIOARE, RACORDURI LA DRUMURILE PUBLICE

TERITORIUL STUDIAT PRIN PUZ

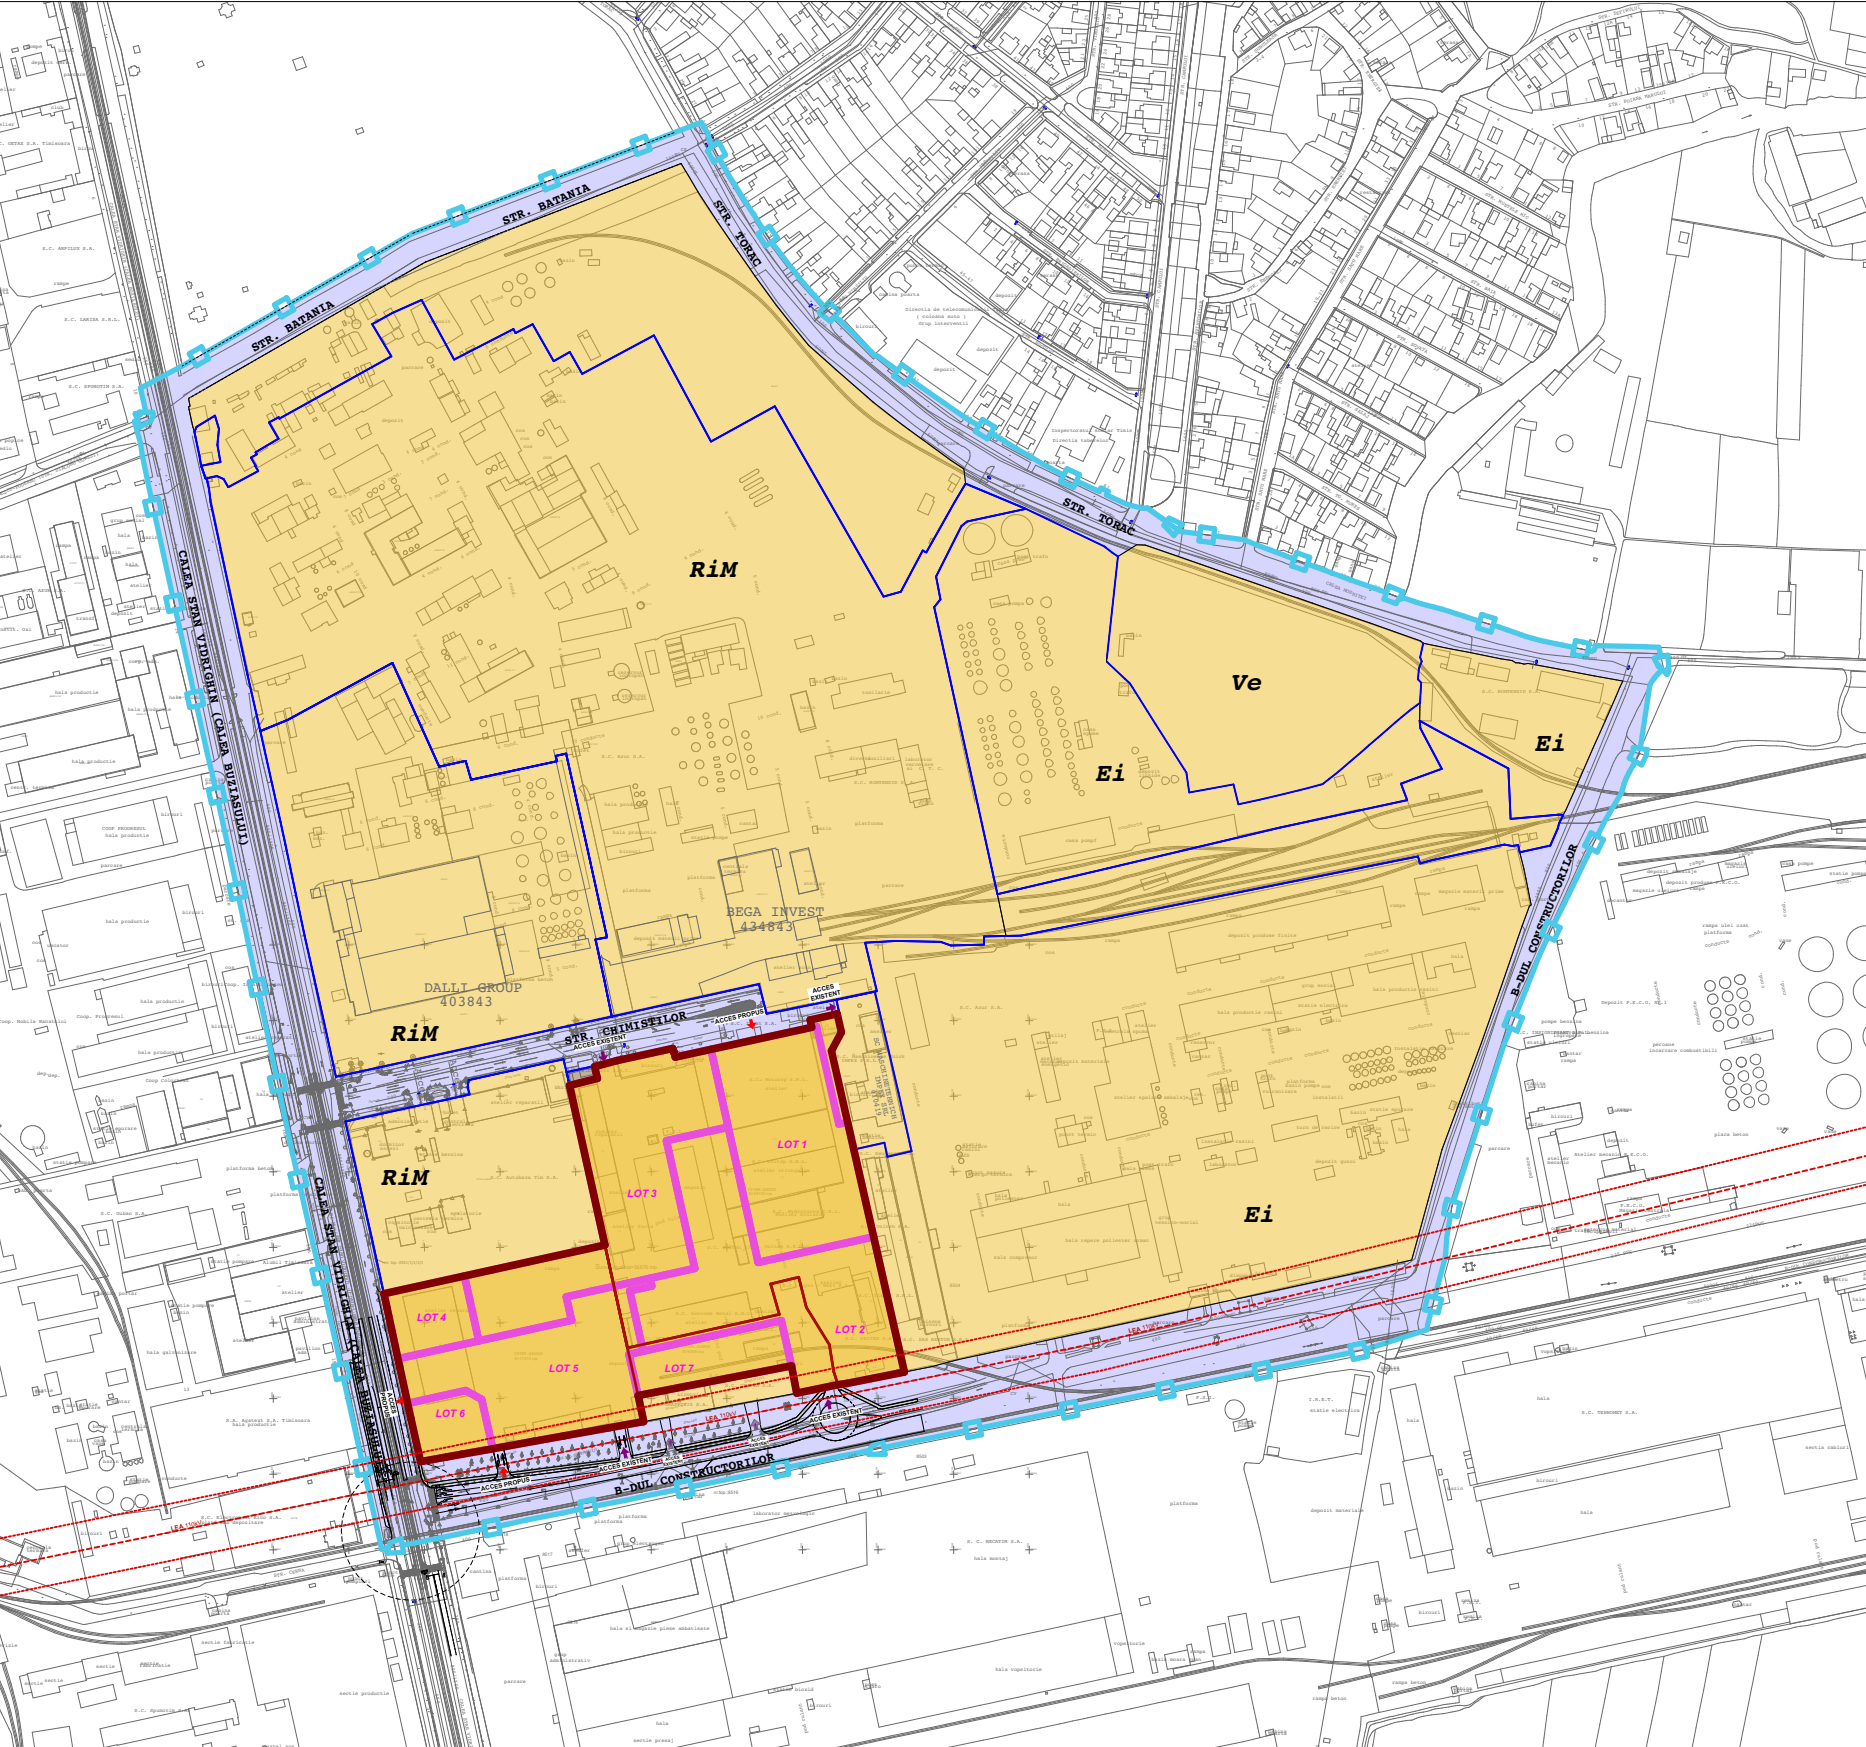

TERITORIUL REGLEMENTAT PRIN PUZ

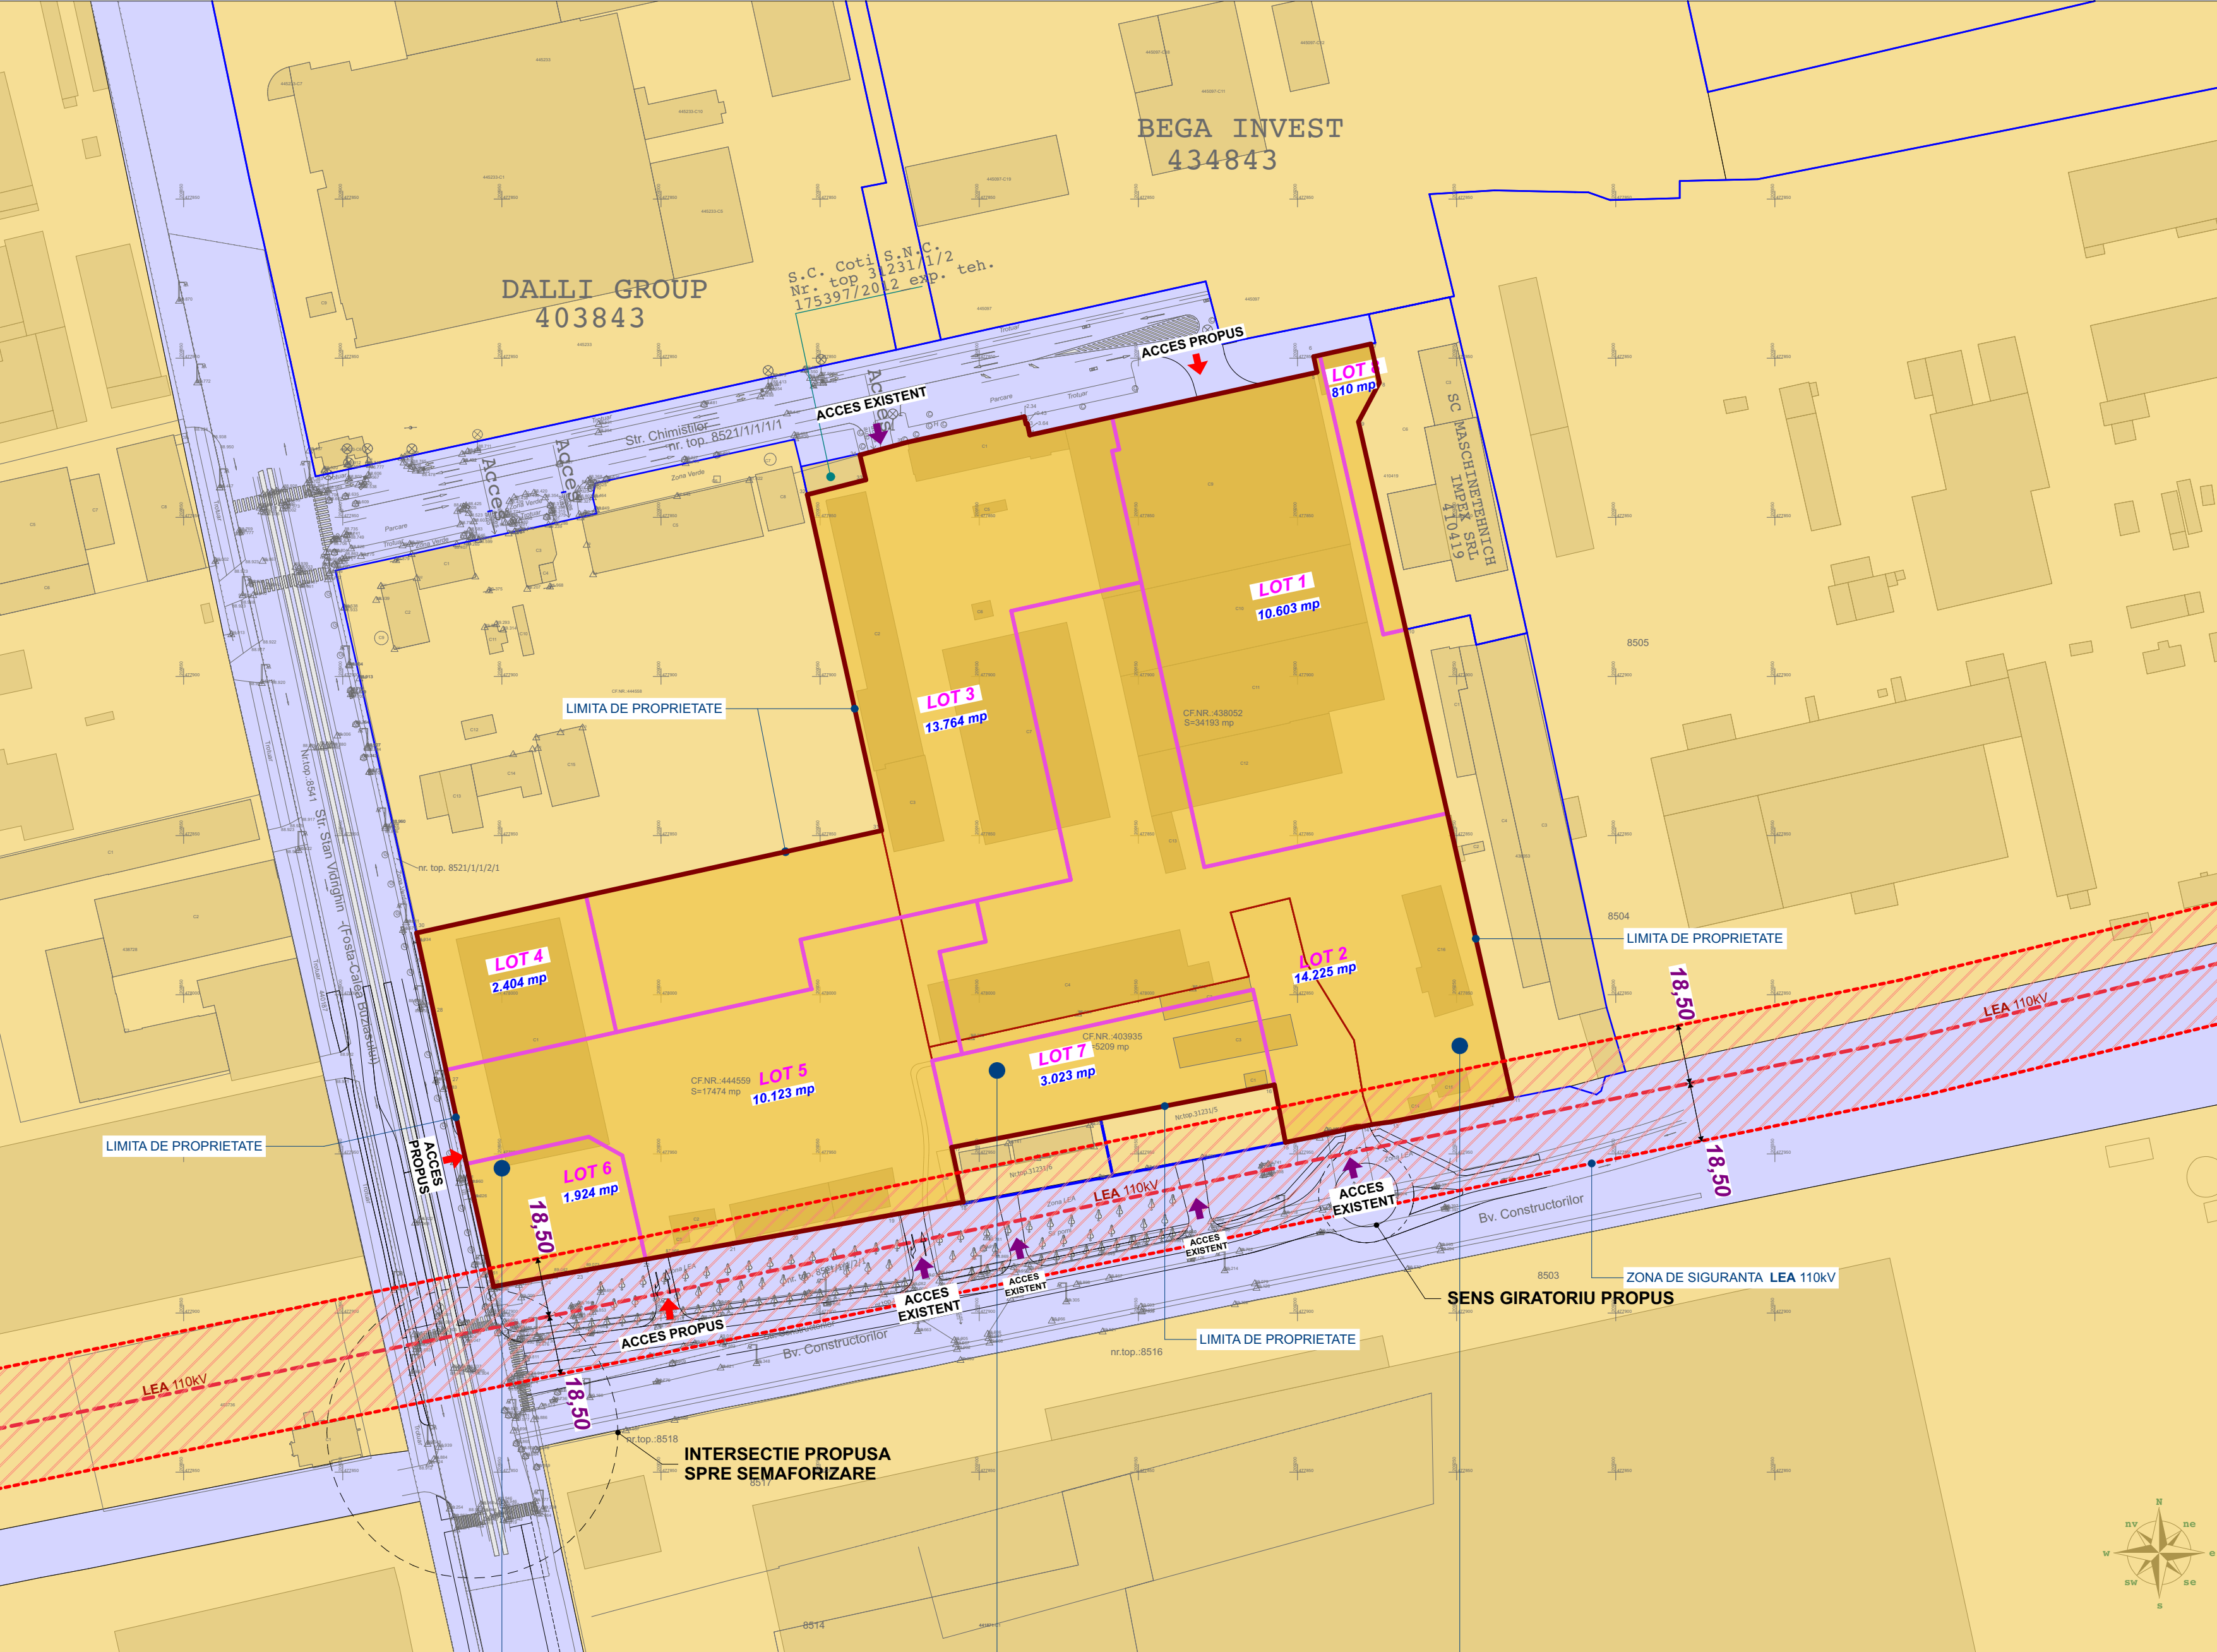

CF 444559
S.C. PROTEAS WEST PROPERTIES srl
(fost TRANSPORT AUTO MARFA srl)
S=17 474 mp

CF 403935
NEDEA DORIN SI NEDEA MARILENA
S=5 209 mp

CF 438052
SC UNITEH S.A.
S=34 193 mp

LOTURI REZULTATE IN URMA DEZMEMBRARI

Nr. lot	Suprafata lot (mp)	Modalitate de acces	Servituti de trecere acordate in favoarea:
1	10.603	din str. Chimistilor	
2	14.225	din bv. Constructorilor	loturilor 1,3,4,5,6,7
3	13.764	din str. Chimistilor	
4	2.404	de pe lotul 5	
5	10.123	din Calea Stan Vidrighin si din bv. Constructorilor	loturilor 1,2,3,4,6,7
6	1.924	de pe lotul 5	
7	3.023	de pe loturile 2 si 5	
8	810	din str. Chimistilor	

PROIECTANT GENERAL MG BUILDING DESIGN S.R.L. RO-300070 Timisoara, Str. Ion Ionescu de la Brad, Nr.1 T: +40-(0)256-499273 F: +40-(0)256-281283		BENEFICIAR: SC OASIS GREEN ENERGY 2 S.R.L.	
SEF PROIECT	Arh. GEORGE CIUHANDU	NR. PROIECT:	235/2017
PROIECTAT	Arh. GEORGE CIUHANDU	FAZA:	PUZ
DESENAT	Arh. OANA MANESCU	DATA:	10.10.2018
		DENUMIRE PLANSĂ:	PROPRIETATEA ASUPRA TERENURILOR
		SCARA:	1:1500, 1:5000
		NR. PLANSĂ:	3