


**LEGENDA:**

- LIMITA DE PROPRIETATE
- LIMITA TERITORIUL STUDIAT
- CONTUR PUZ APROBATE CU HCL
- LIMITA JURIDICA MOBILE
- CONTUR DRUMURI CONFORM RIDICARII TOPOGRAFICE
- TRASEU LEA 110kV conf. Aviz Enel 244503453/27.11.2018
- TRASEU LEA 20kV conf. Aviz Enel 244503453/27.11.2018
- TRASEU LES 20kV conf. Aviz Enel 244503453/27.11.2018
- TRASEU REȚEA GAZE conf. Aviz DelgazGrid 4519/11.12.2018
- REȚEA ALIMENTARE CU APA conf. Aviz Aquatim 24099/12.11.2018
- REȚEA CANALIZARE conf. Aviz Aquatim 24099/12.11.2018
- DRUM DE EXPLOATARE
- De 575
- Hcn 562
- CANAL DE DESECARA
- PARCELA JURIDICA STRADA GRIGORE ALEXANDRESCU
- ZONA DE PROTECTIE LEA 110 kV - 18.50m
- ZONA DE PROTECTIE LEA MT 20 kV - 5.00m
- CAROSABIL EXISTENT
- CONSTRUCTII EXISTENTE
- CAMIN DE VISITARE APA
- CAMIN DE VISITARE CANAL
- AERISIRE GAZ
- HIDRANT
- FLUVIAR
- STALP LEA - MARE TENSIVNE
- STALP LEA - MEDIE TENSIVNE
- PODET ACCES
- ARBORI
- COTE DE NIVEL
- RICIDARE TOPOGRAFICA

**ZONIFICARE EXISTENT**

- ZONA LOCUINTE SI FUNCTII COMPLEMENTARE P-2E EXISTENTA
- ZONA LOCUINTE COLECTIVE SI FUNCTII COMPLEMENTARE PESTE P+2 PROPUISA Conform PUZ aprobat cu HCL 499/2007
- ZONA SERVICII EXISTENTA
- ZONA UNITATI AGRICOLE EXISTENTA
- PUZ "Reparatii cladiri existente, inlocuire investitoare, amplasare panouri fotovoltaice si imprejurire" S.C. RIPS S.R.L., Saracin Razvan
- ZONA UNITATI INDUSTRIALE EXISTENTA
- ZONA DEPOZITARE EXISTENTA

Specialist R.U.R.	arh. Georgeta Trimbilas	Denumire proiect:	<b>PLAN URBANISTIC ZONAL</b> "Dezvoltare zonă rezidențială și servicii"	Nr. pr.:	150/2016
Proiectant:	<b>S.C. "ARHITECT TRIMBITAS" S.R.L.</b> Strada Grigore Alexandrescu, Timișoara, jud. Timiș str. M. Todorescu nr. 2, Timișoara, jud. Timiș tel. +40744680170, tel. fax: +40744 432212 e-mail: office@trimbilas.ro	Beneficiar:	S.C. "ARHITECT TRIMBITAS" S.R.L. Strada Grigore Alexandrescu, Timișoara, jud. Timiș str. M. Todorescu nr. 2, Timișoara, jud. Timiș tel. +40744680170, tel. fax: +40744 432212 e-mail: office@trimbilas.ro	Faza:	P.U.Z.
Proiect:	arh. Alina Nartas	Scara:	Denumire planșă:	SITUAȚIA EXISTENTĂ	Data:
Desenat:	arh. Alina Nartas	Verificat:	arh. Camil Milincu		2019
Număr planșă:	150 - A09				

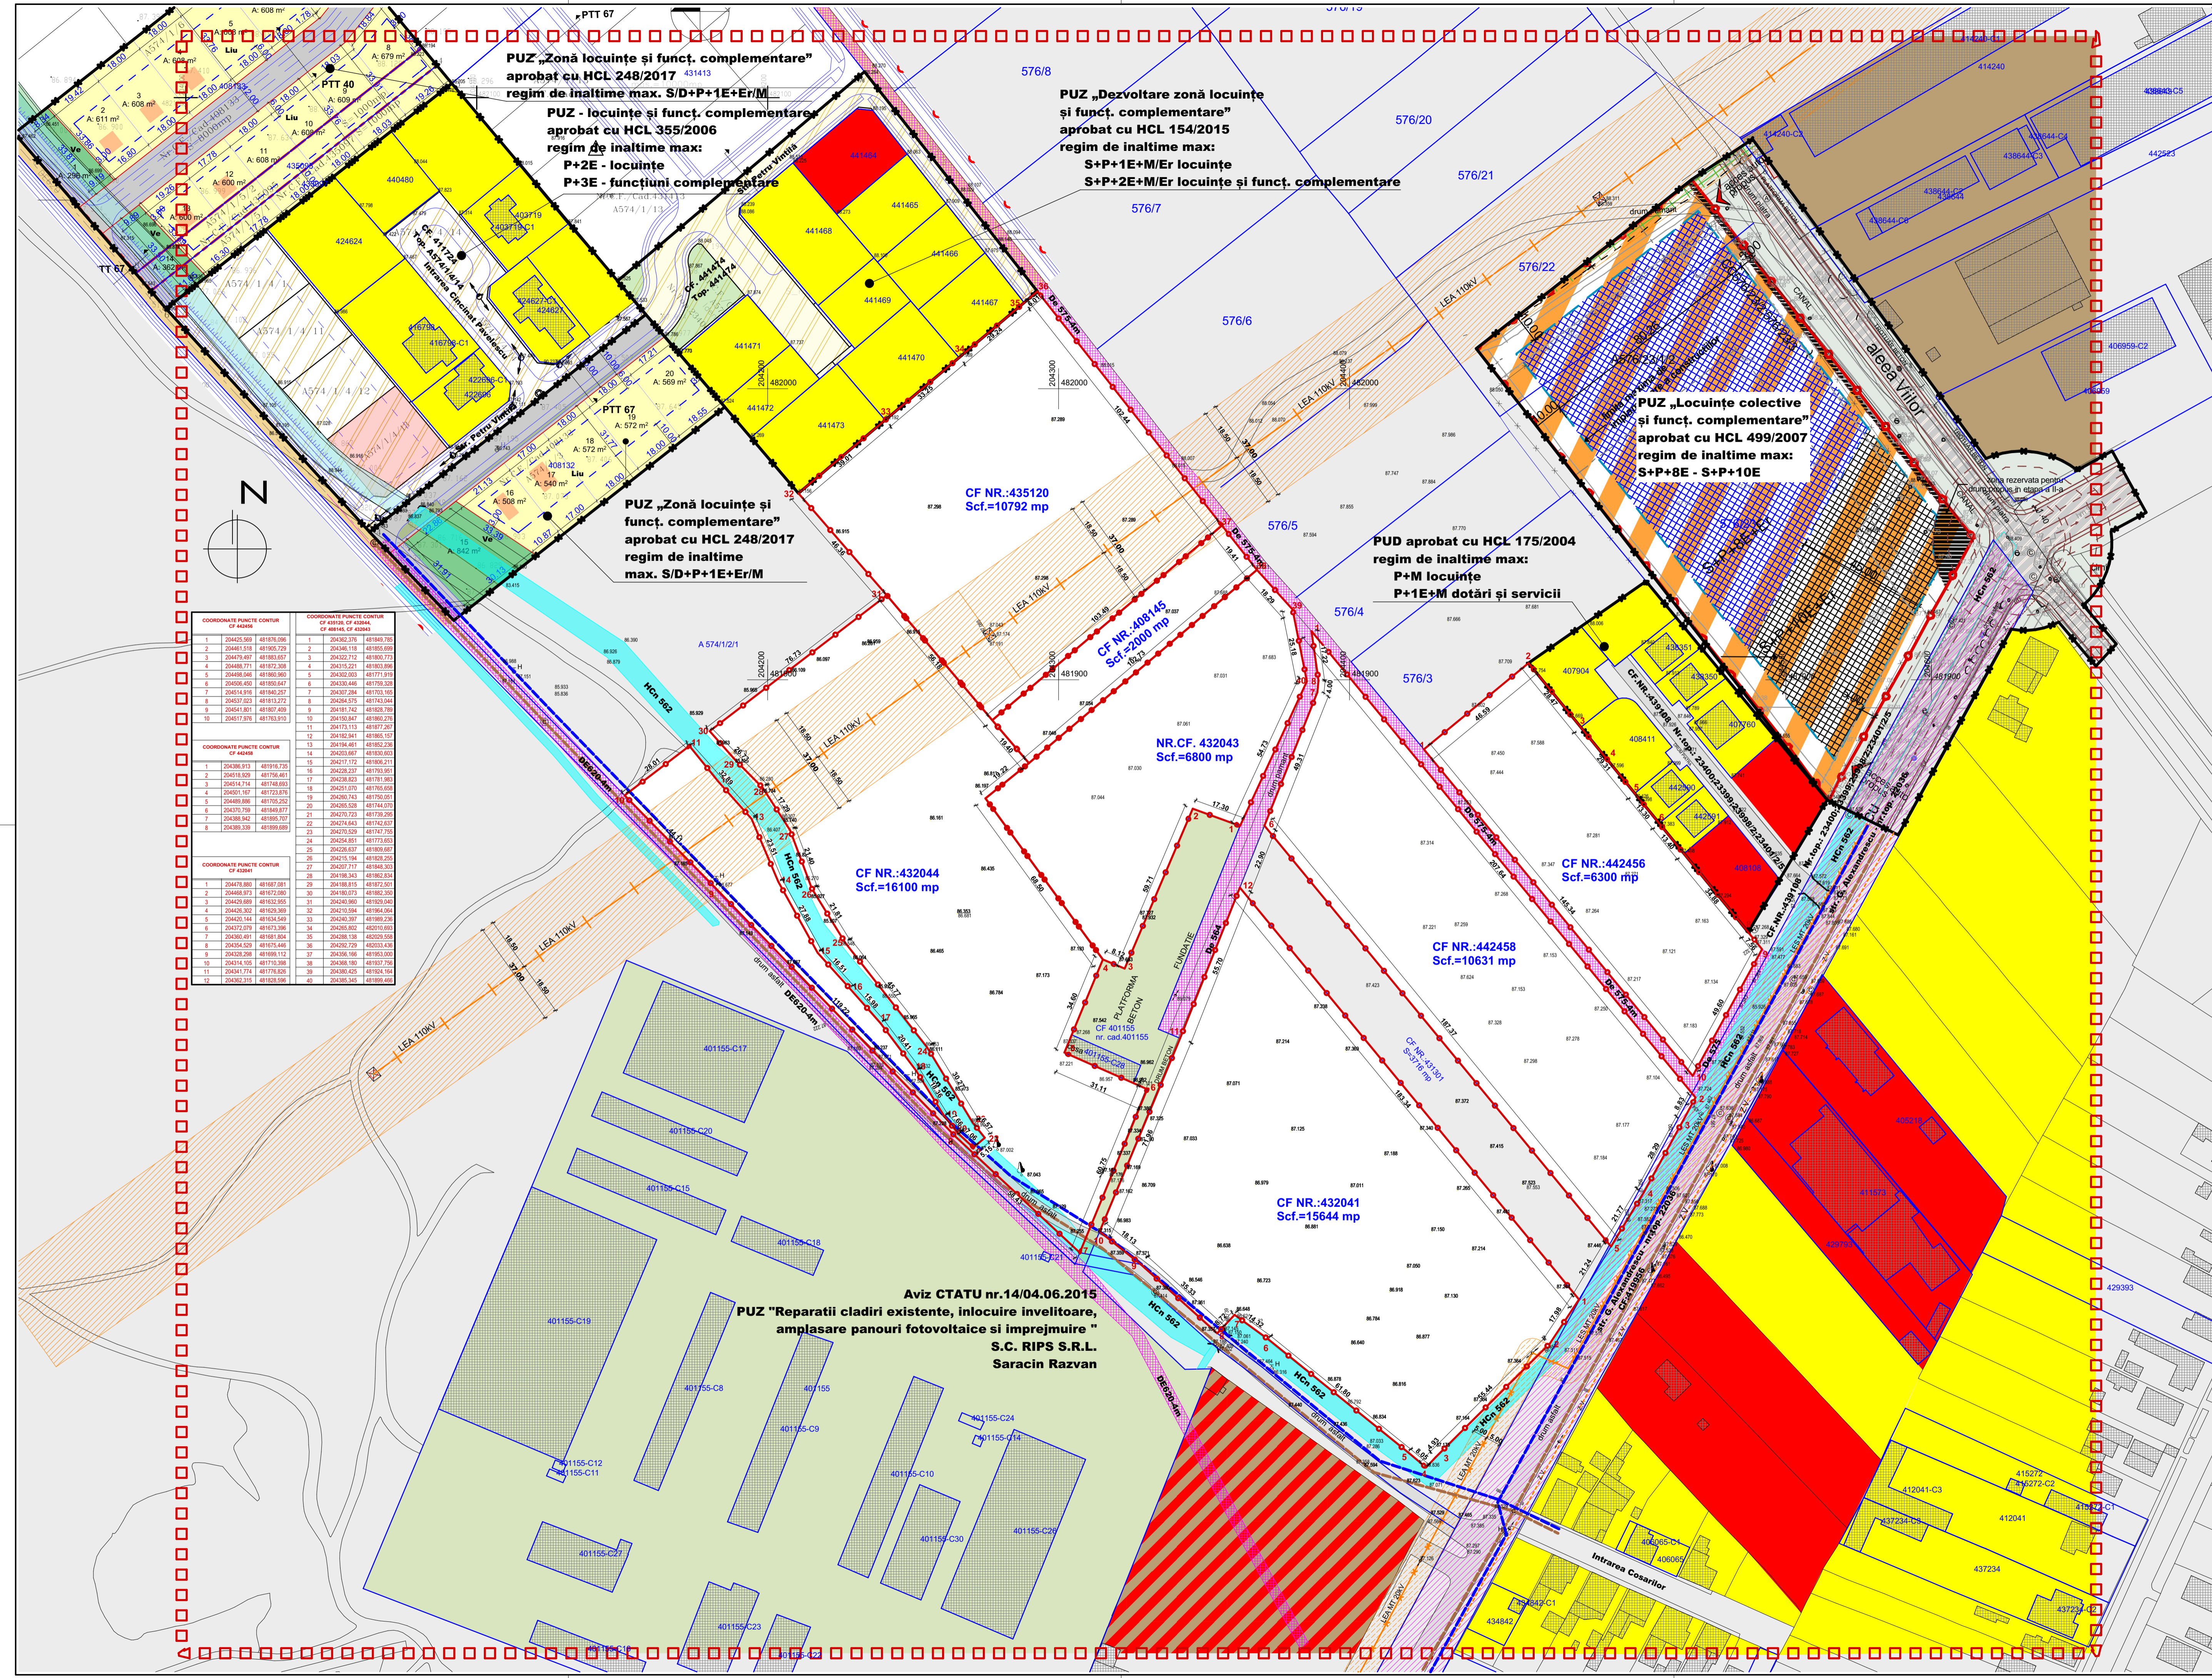

**PUZ „Zonă locuințe și funcț. complementare”**  
aprobat cu HCL 248/2017  
regim de inaltime max. S/D+P+1E+Er/M  
P+2E - locuințe  
P+3E - functiuni complementare

**PUZ „Dezvoltare zonă locuințe și funcț. complementare”**  
aprobat cu HCL 154/2015  
regim de inaltime max:  
S+P+1E+M/Er locuințe  
S+P+2E+M/Er locuințe și funcț. complementare

**PUZ „Locuințe colective și funcț. complementare”**  
aproat cu HCL 499/2007  
regim de inaltime max:  
S+P+8E - S+P+10E

**PUZ „Zonă locuințe și funcț. complementare”**  
aproat cu HCL 248/2017  
regim de inaltime max. S/D+P+1E+Er/M

**PUD aprobat cu HCL 175/2004**  
regim de inaltime max:  
P+M locuințe  
P+1E+M dotări și servicii

**CF NR.:435120**  
Scf.=10792 mp

**CF NR.:408145**  

**NR.CF. 432043**  
Scf.=6800 mp

**CF NR.:442456**  
Scf.=6300 mp

**CF NR.:442458**  
Scf.=10631 mp

**CF NR.:432044**  
Scf.=16100 mp

**CF NR.:432041**  
Scf.=15644 mp

**Aviz CTATU nr.14/04.06.2015**  
**PUZ "Reparatii cladiri existente, inlocuire investitoare, amplasare panouri fotovoltaice si imprejurire"**  
**S.C. RIPS S.R.L.**  
Saracin Razvan

