


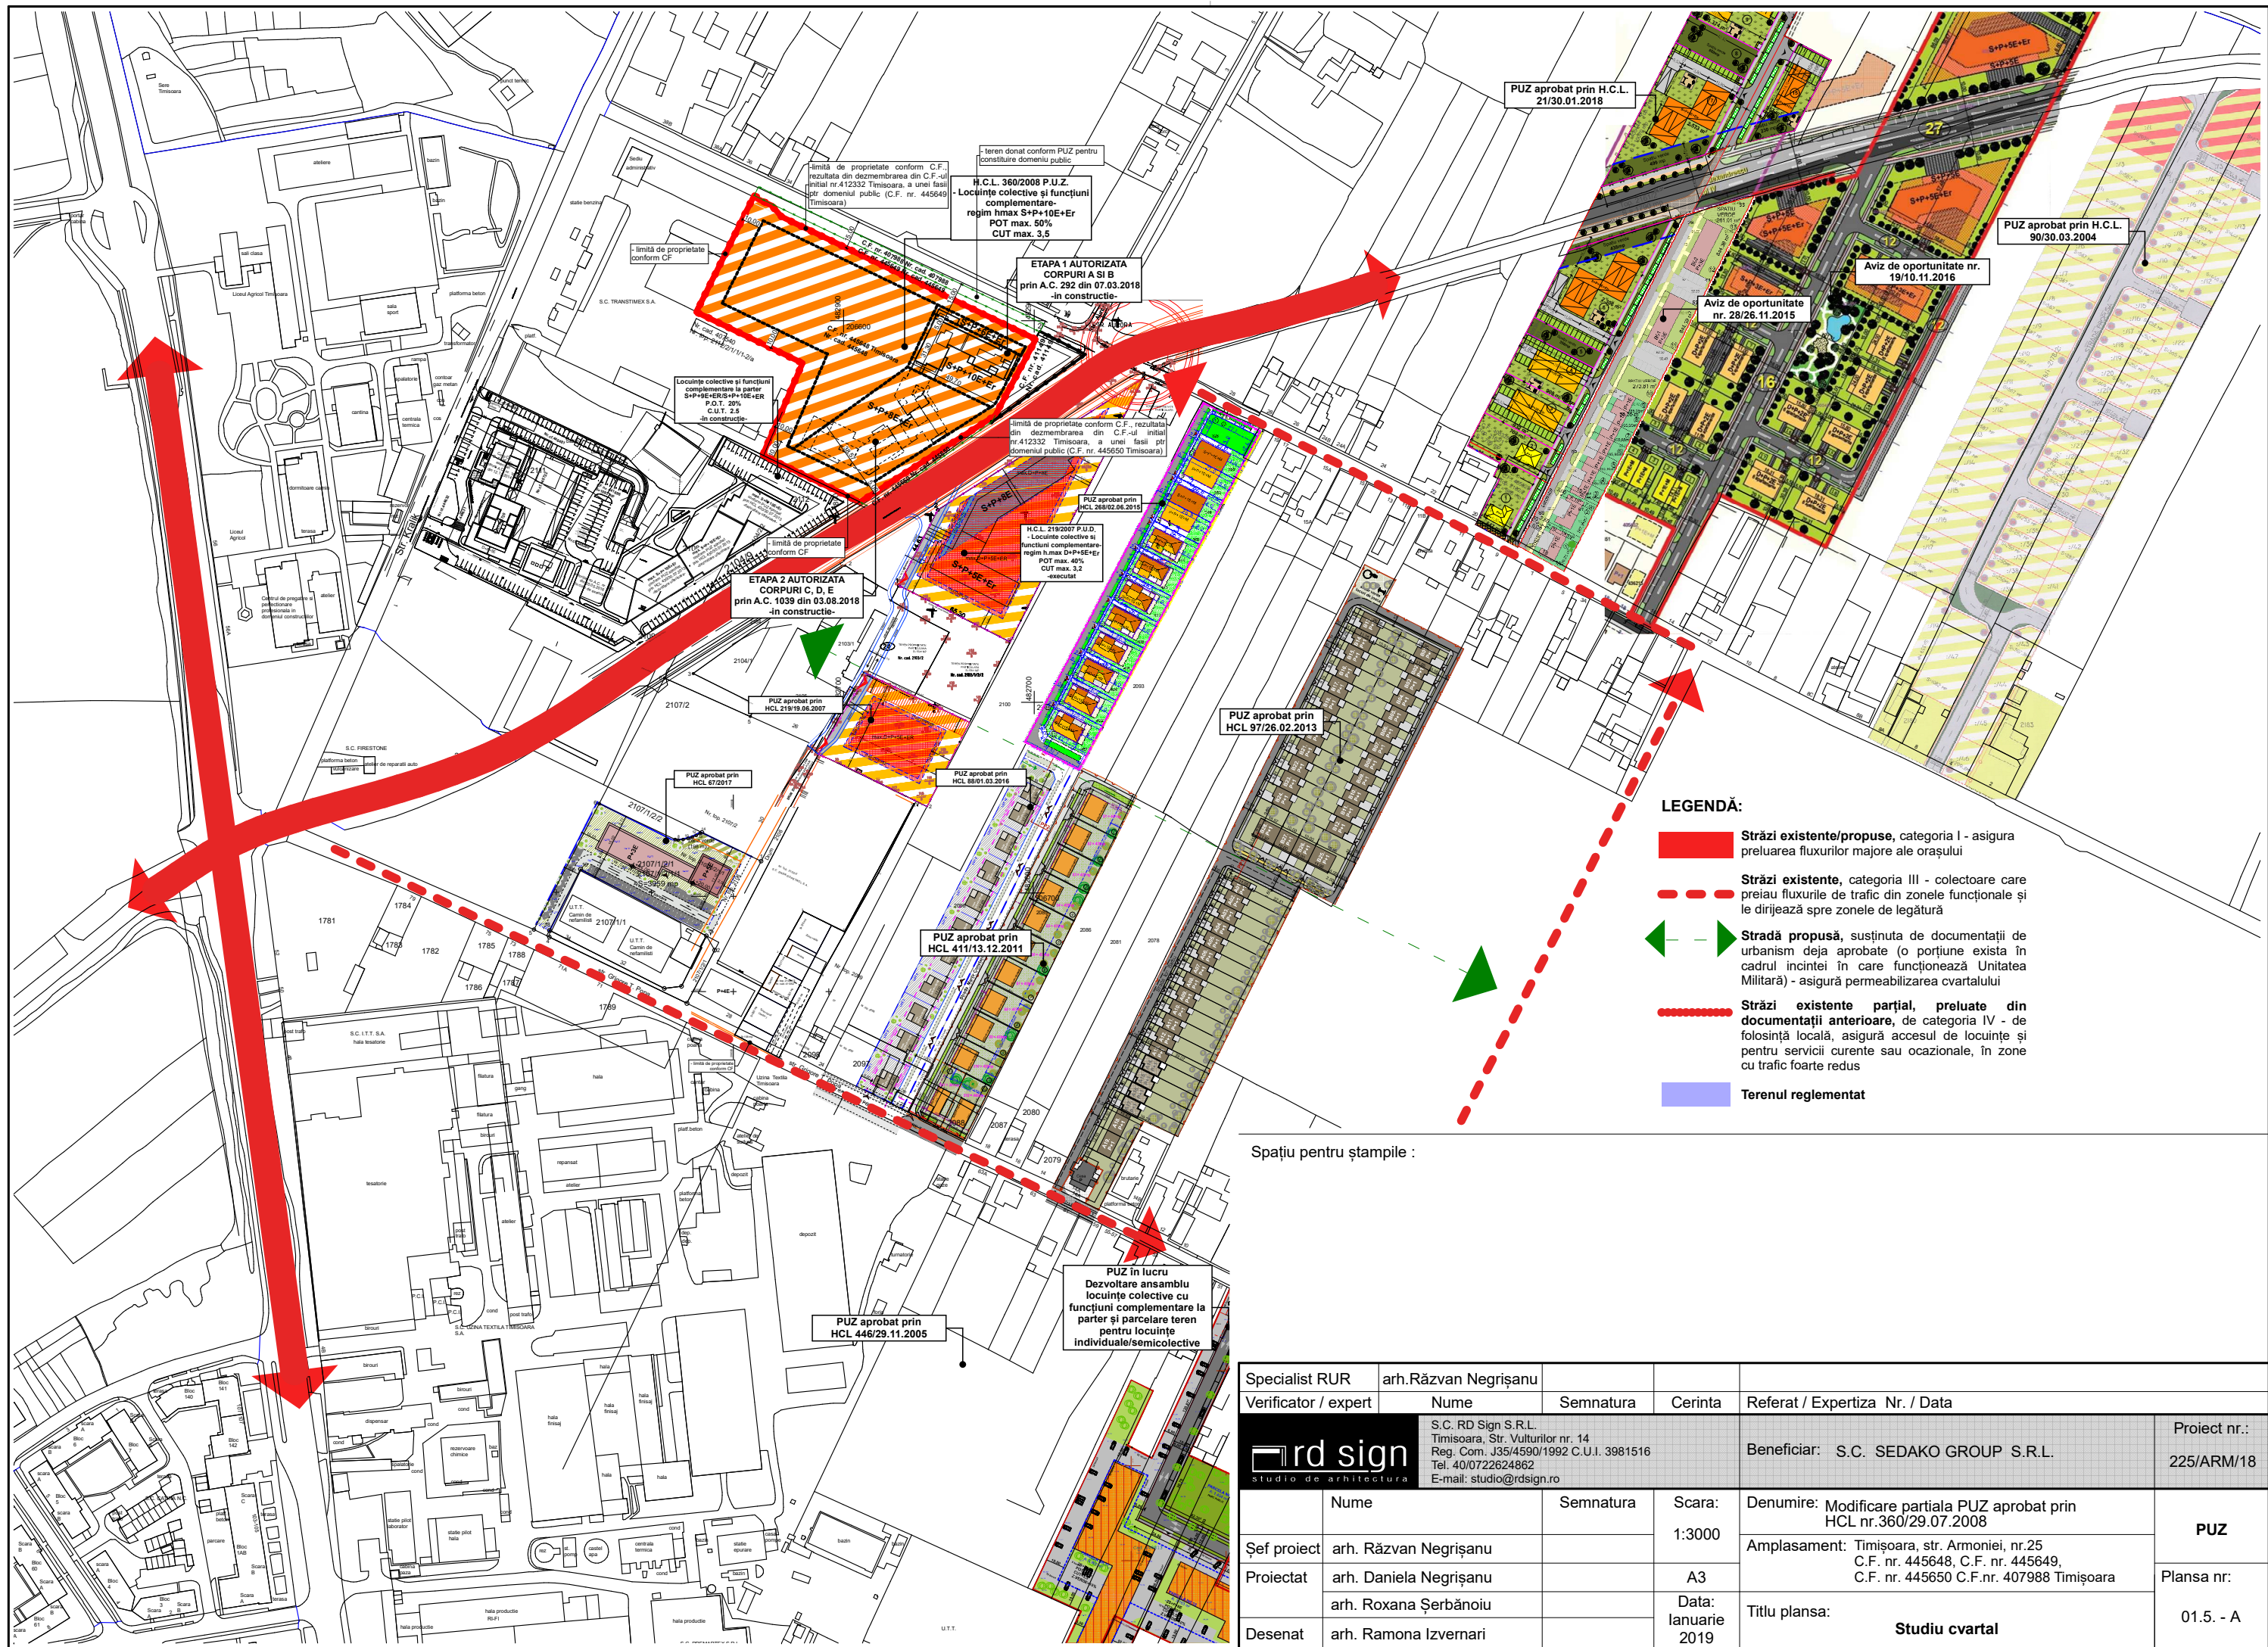

LEGENDĂ:

- Străzi existente/propuse, categoria I** - asigura preluarea fluxurilor majore ale oraşului
- Străzi existente, categoria III** - colectoare care preiau fluxurile de trafic din zonele funcţionale şi le dirijează spre zonele de legătură
- Stradă propusă**, susţinută de documentaţii de urbanism deja aprobate (o porţiune exista în cadrul incintei în care funcţionează Unitatea Militară) - asigură permeabilizarea cvartalului
- Străzi existente parţial, preluate din documentaţii anterioare**, de categoria IV - de folosinţă locală, asigură accesul de locuinţe şi pentru servicii curente sau ocazionale, în zone cu trafic foarte redus
- Terenul reglementat**

Spaţiu pentru ştampe :

Specialist RUR	arh. Răzvan Negrişanu				
Verificator / expert	Nume	Semnatura	Cerinta	Referat / Expertiza Nr. / Data	
	S.C. RD Sign S.R.L. Timisoara, Str. Vulturilor nr. 14 Reg. Com. J35/4590/1992 C.U.I. 3981516 Tel. 40/0722624862 E-mail: studio@rdsign.ro			Beneficiar: S.C. SEDAKO GROUP S.R.L.	
	Nume	Semnatura	Scara:	Denumire: Modificare partiala PUZ aprobat prin HCL nr.360/29.07.2008	
Şef proiect	arh. Răzvan Negrişanu		1:3000	Amplasament: Timisoara, str. Armoniei, nr.25 C.F. nr. 445648, C.F. nr. 445649, C.F. nr. 445650 C.F.nr. 407988 Timisoara	
Proiectat	arh. Daniela Negrişanu		A3		
Desenat	arh. Ramona Izvernari		Data: Ianuarie 2019	Titlu plansa: Studiu cvartal	
					Proiect nr.: 225/ARM/18
					PUZ
					Plansa nr: 01.5. - A