


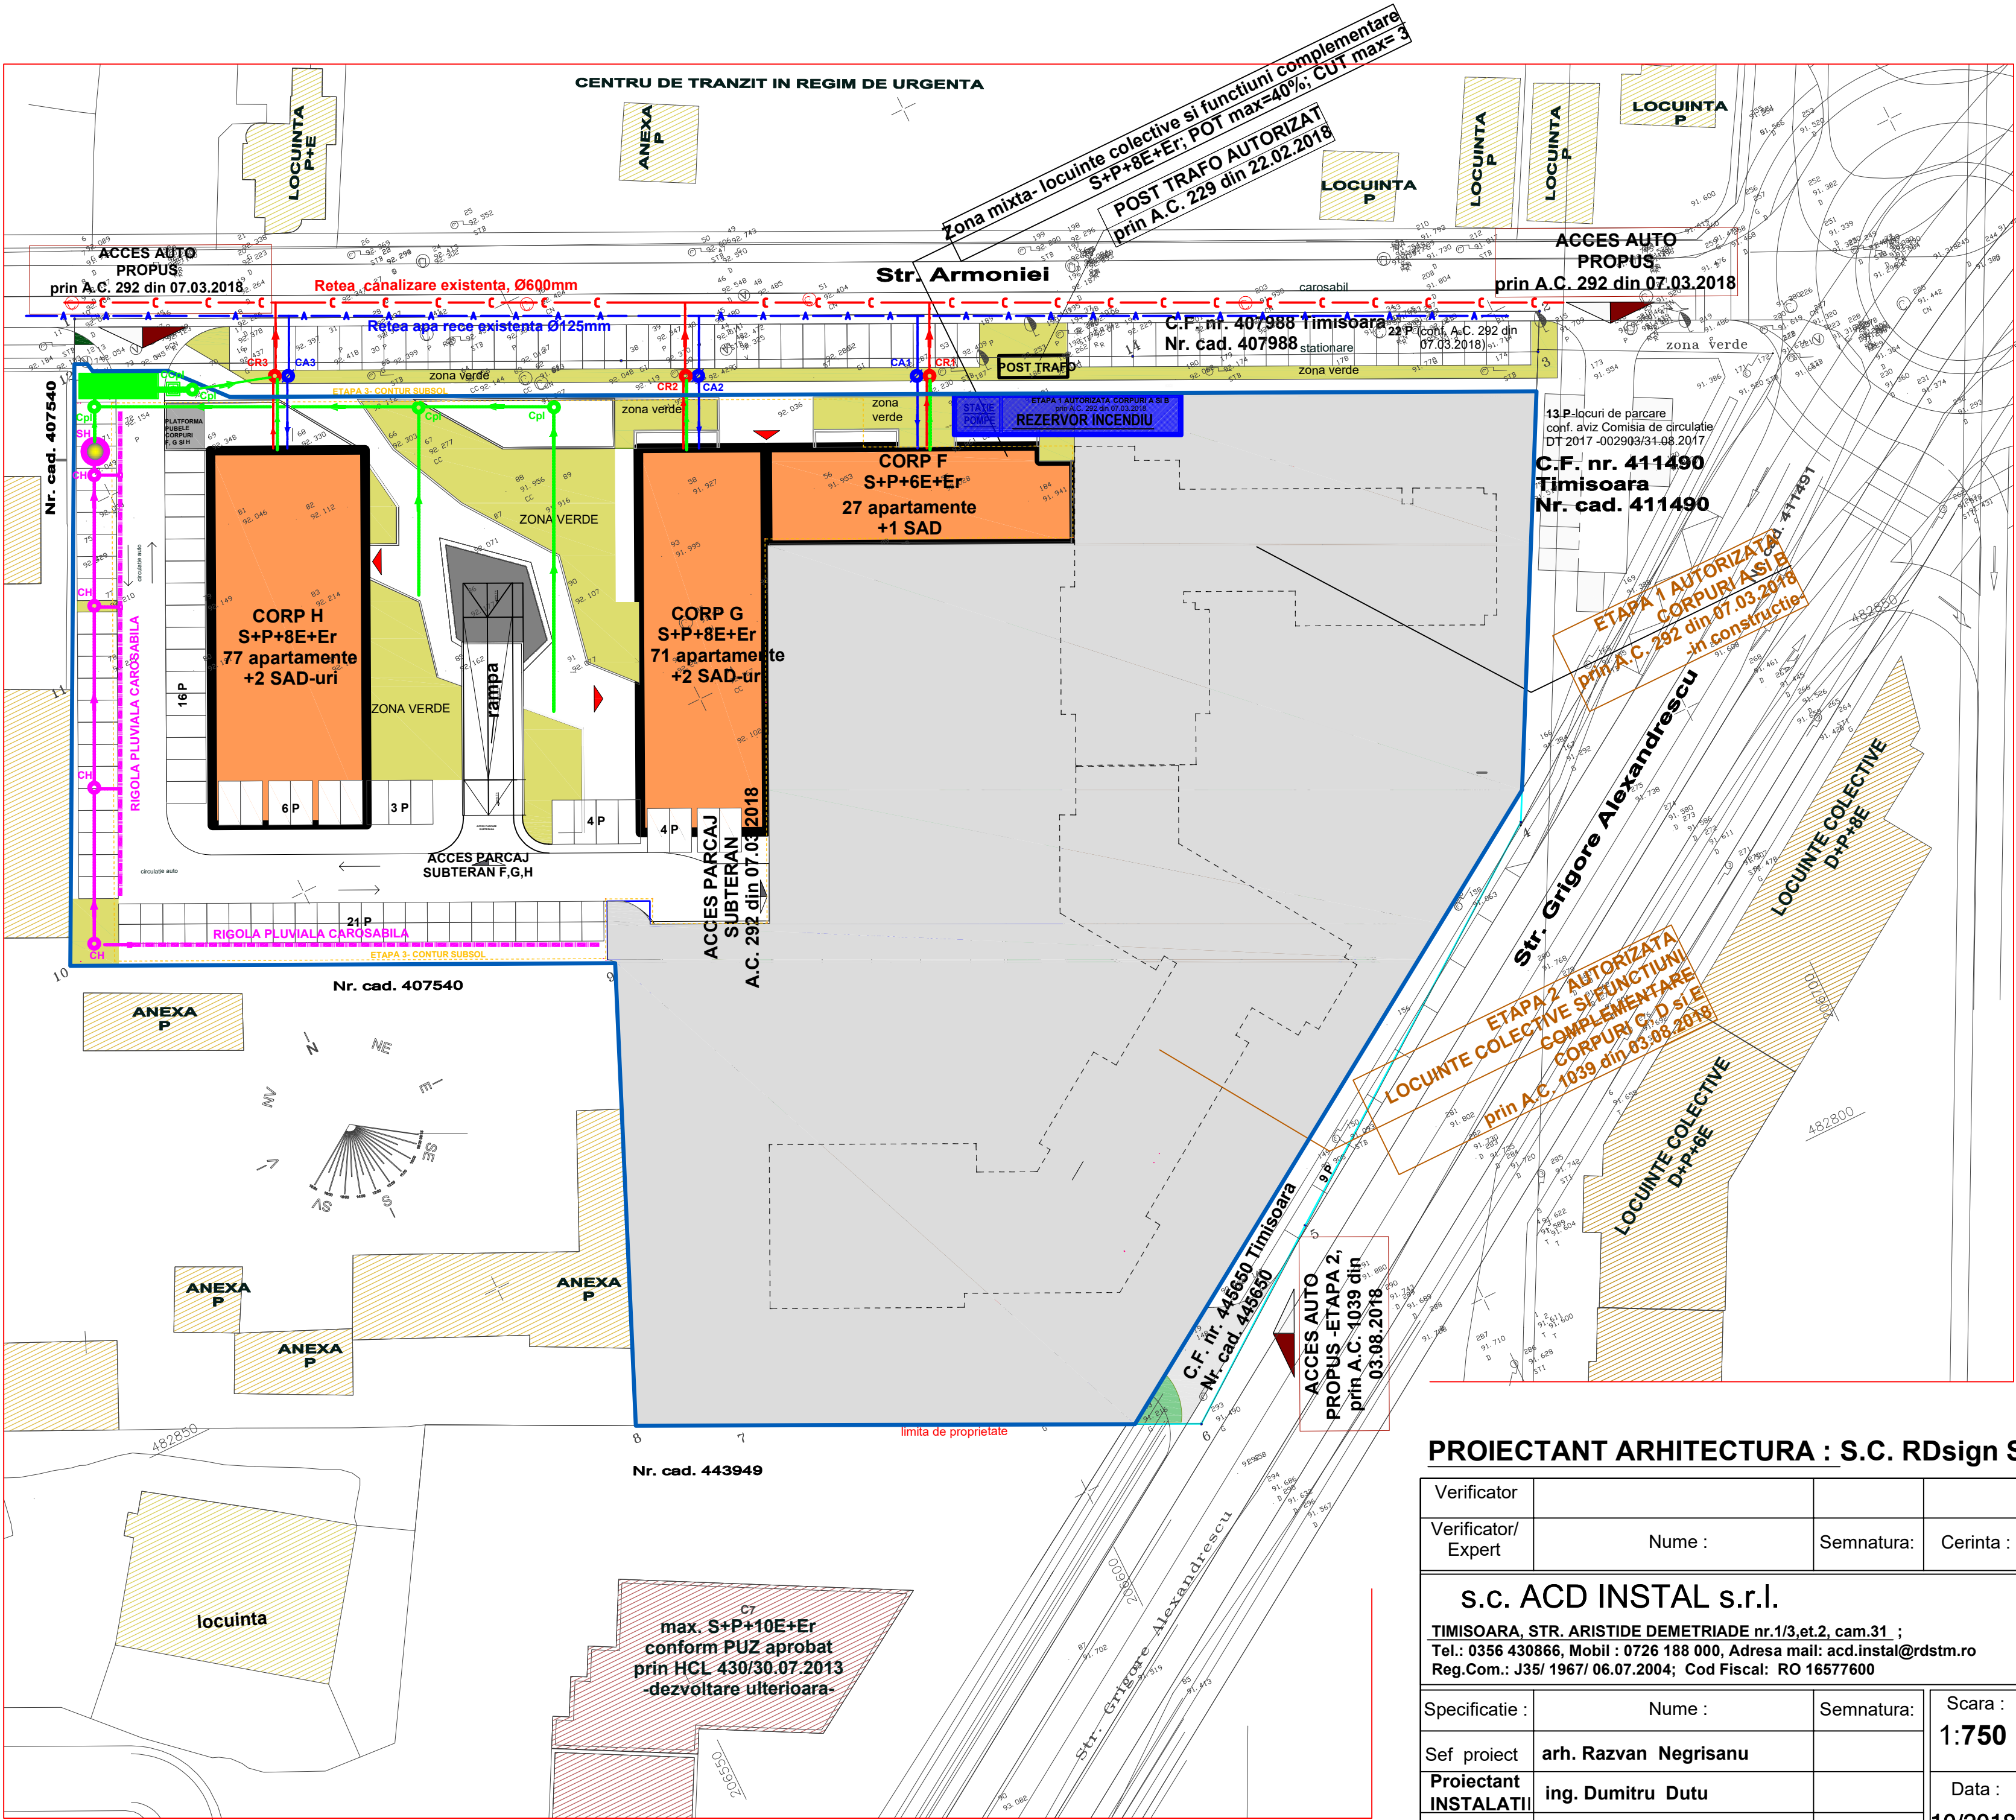

LEGENDA EDILITARE	
	Retea apa rece stradala, Ø125mm- EXISTENTA
	Retea de canalizare stradala, Ø600mm- EXISTENTA
	Bransament apa rece PROPUS PEHD Ø63mm, PN10
	Racord canal menajer, PROPUS
	Racord canal pluvial, PROPUS
	CAMIN BRANSAMENT apa rece- PROPUS
	CAMIN RACORD canal- PROPUS racord PVC-KG Ø200mm, SN4
	CAMIN RACORD canal- PROPUS racord PVC-KG Ø250mm, SN4
	CAMIN CONTORIZARE APA PLUVIALA conventional curata, prevazut cu debitmetru electromagnetic, DN50, Q=15 mc/h, v= 1,8 m/sec.
	Camin vizitare montat pe retea de canalizare ape pluviale conventional curate preluate pe terasa cladire, alei pietonale
	Retea de canalizare ape pluviale posibil infestate cu produse petroliere, PROPUSA in incinta
	Retea de canalizare ape pluviale conventional curate (conf. NTPA 002), PROPUSA in incinta
	Bazin retentie ape pluviale, Vutil=85 mc, echipat cu 2 POMPE (1A+1R) Q= 15 mc/h;H=6mCA, functionare controlata prin senzori de nivel
	SEPARATOR HIDROCARBURI; q=30l/sec. ØxH=2500x2500mm
	Camin de vizitare montat pe retea de ape pluviale posibil infestate cu produse petroliere, PROPUS in incinta

LOCUINTE COLECTIVE SI FUNCTIUNI COMPLEMENTARE PROPUSE -ETAPA :

PROIECTANT ARHITECTURA : S.C. RDsign S.R.L.

Verificator				Referat nr.
Verificator/ Expert	Nume :	Semnatura:	Cerinta :	Referat / Expertiza nr. / data
s.c. ACD INSTAL s.r.l. TIMISOARA, STR. ARISTIDE DEMETRIADE nr.1/3,et.2, cam.31 ; Tel.: 0356 430866, Mobil : 0726 188 000, Adresa mail: acd.instal@rdstm.ro Reg.Com.: J35/ 1967/ 06.07.2004; Cod Fiscal: RO 16577600				Beneficiar : S.C. SEDAKO GROUP S.R.L.
Specificatie :	Nume :	Semnatura:	Scara : 1:750	Denumire lucrare : Modificare partiala PUZ aprobat prin HCL nr.360/29.07.2008
Sef proiect	arh. Razvan Negrisanu			Amplasament : Timisoara, str. Armoniei, nr.25 C.F. nr. 445648, C.F. nr. 445649, C.F. nr. 445650 C.F.nr. 407988 Timisoara
Proiectant INSTALATII	ing. Dumitru Dutu		Data : 10/2018	Denumire plansa : PLAN DE SITUATIE - PROPUNERI INSTALATII APA - CANALIZARE / RACORDURI
Desenat	ing. Dumitru Dutu			
				Proiect nr. 241/2018
				Faza : PUZ
				Plansa nr. 01-ED