



PLAN URBANISTIC ZONAL "ZONA SPORTIVA SI AGREMENT" CALEA SAGULUI

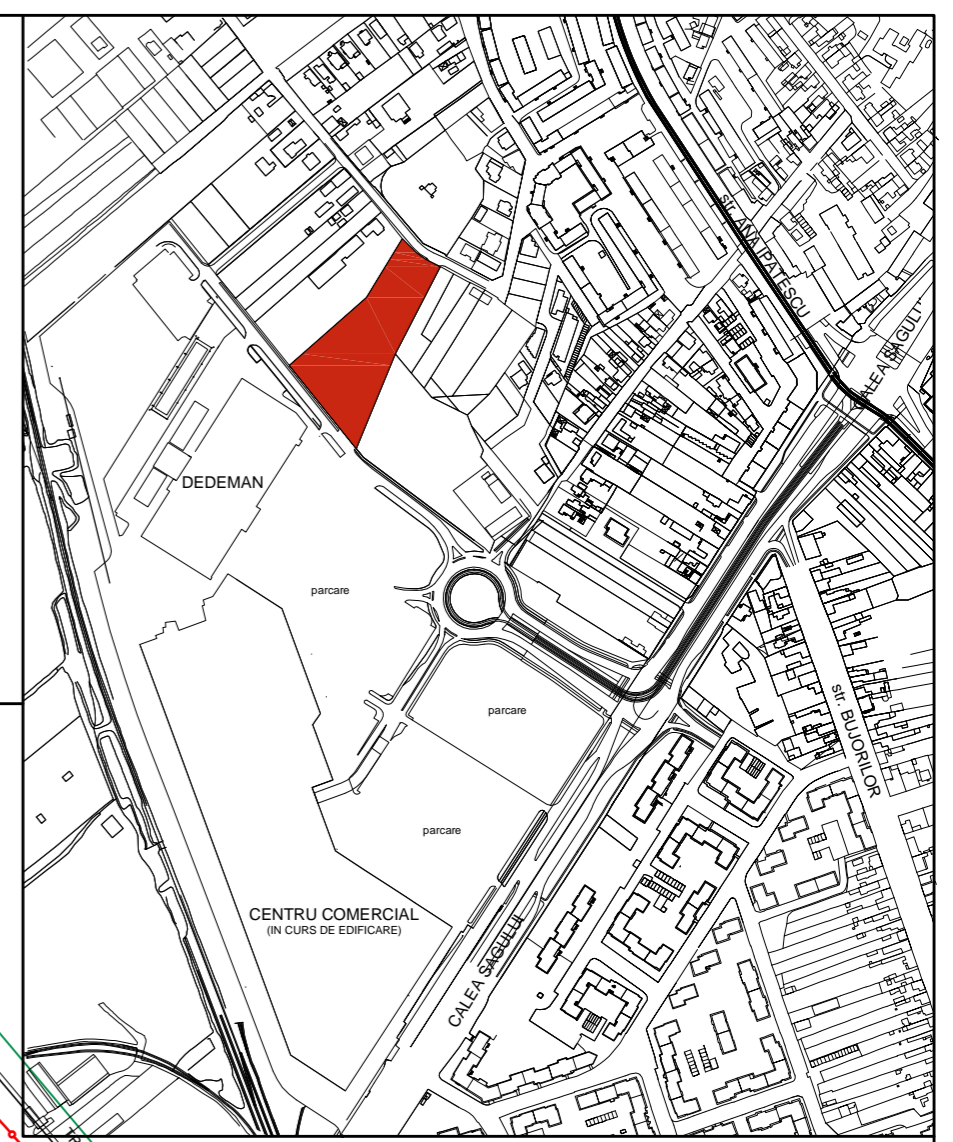

PLAN DE INCADRARE scara grafica

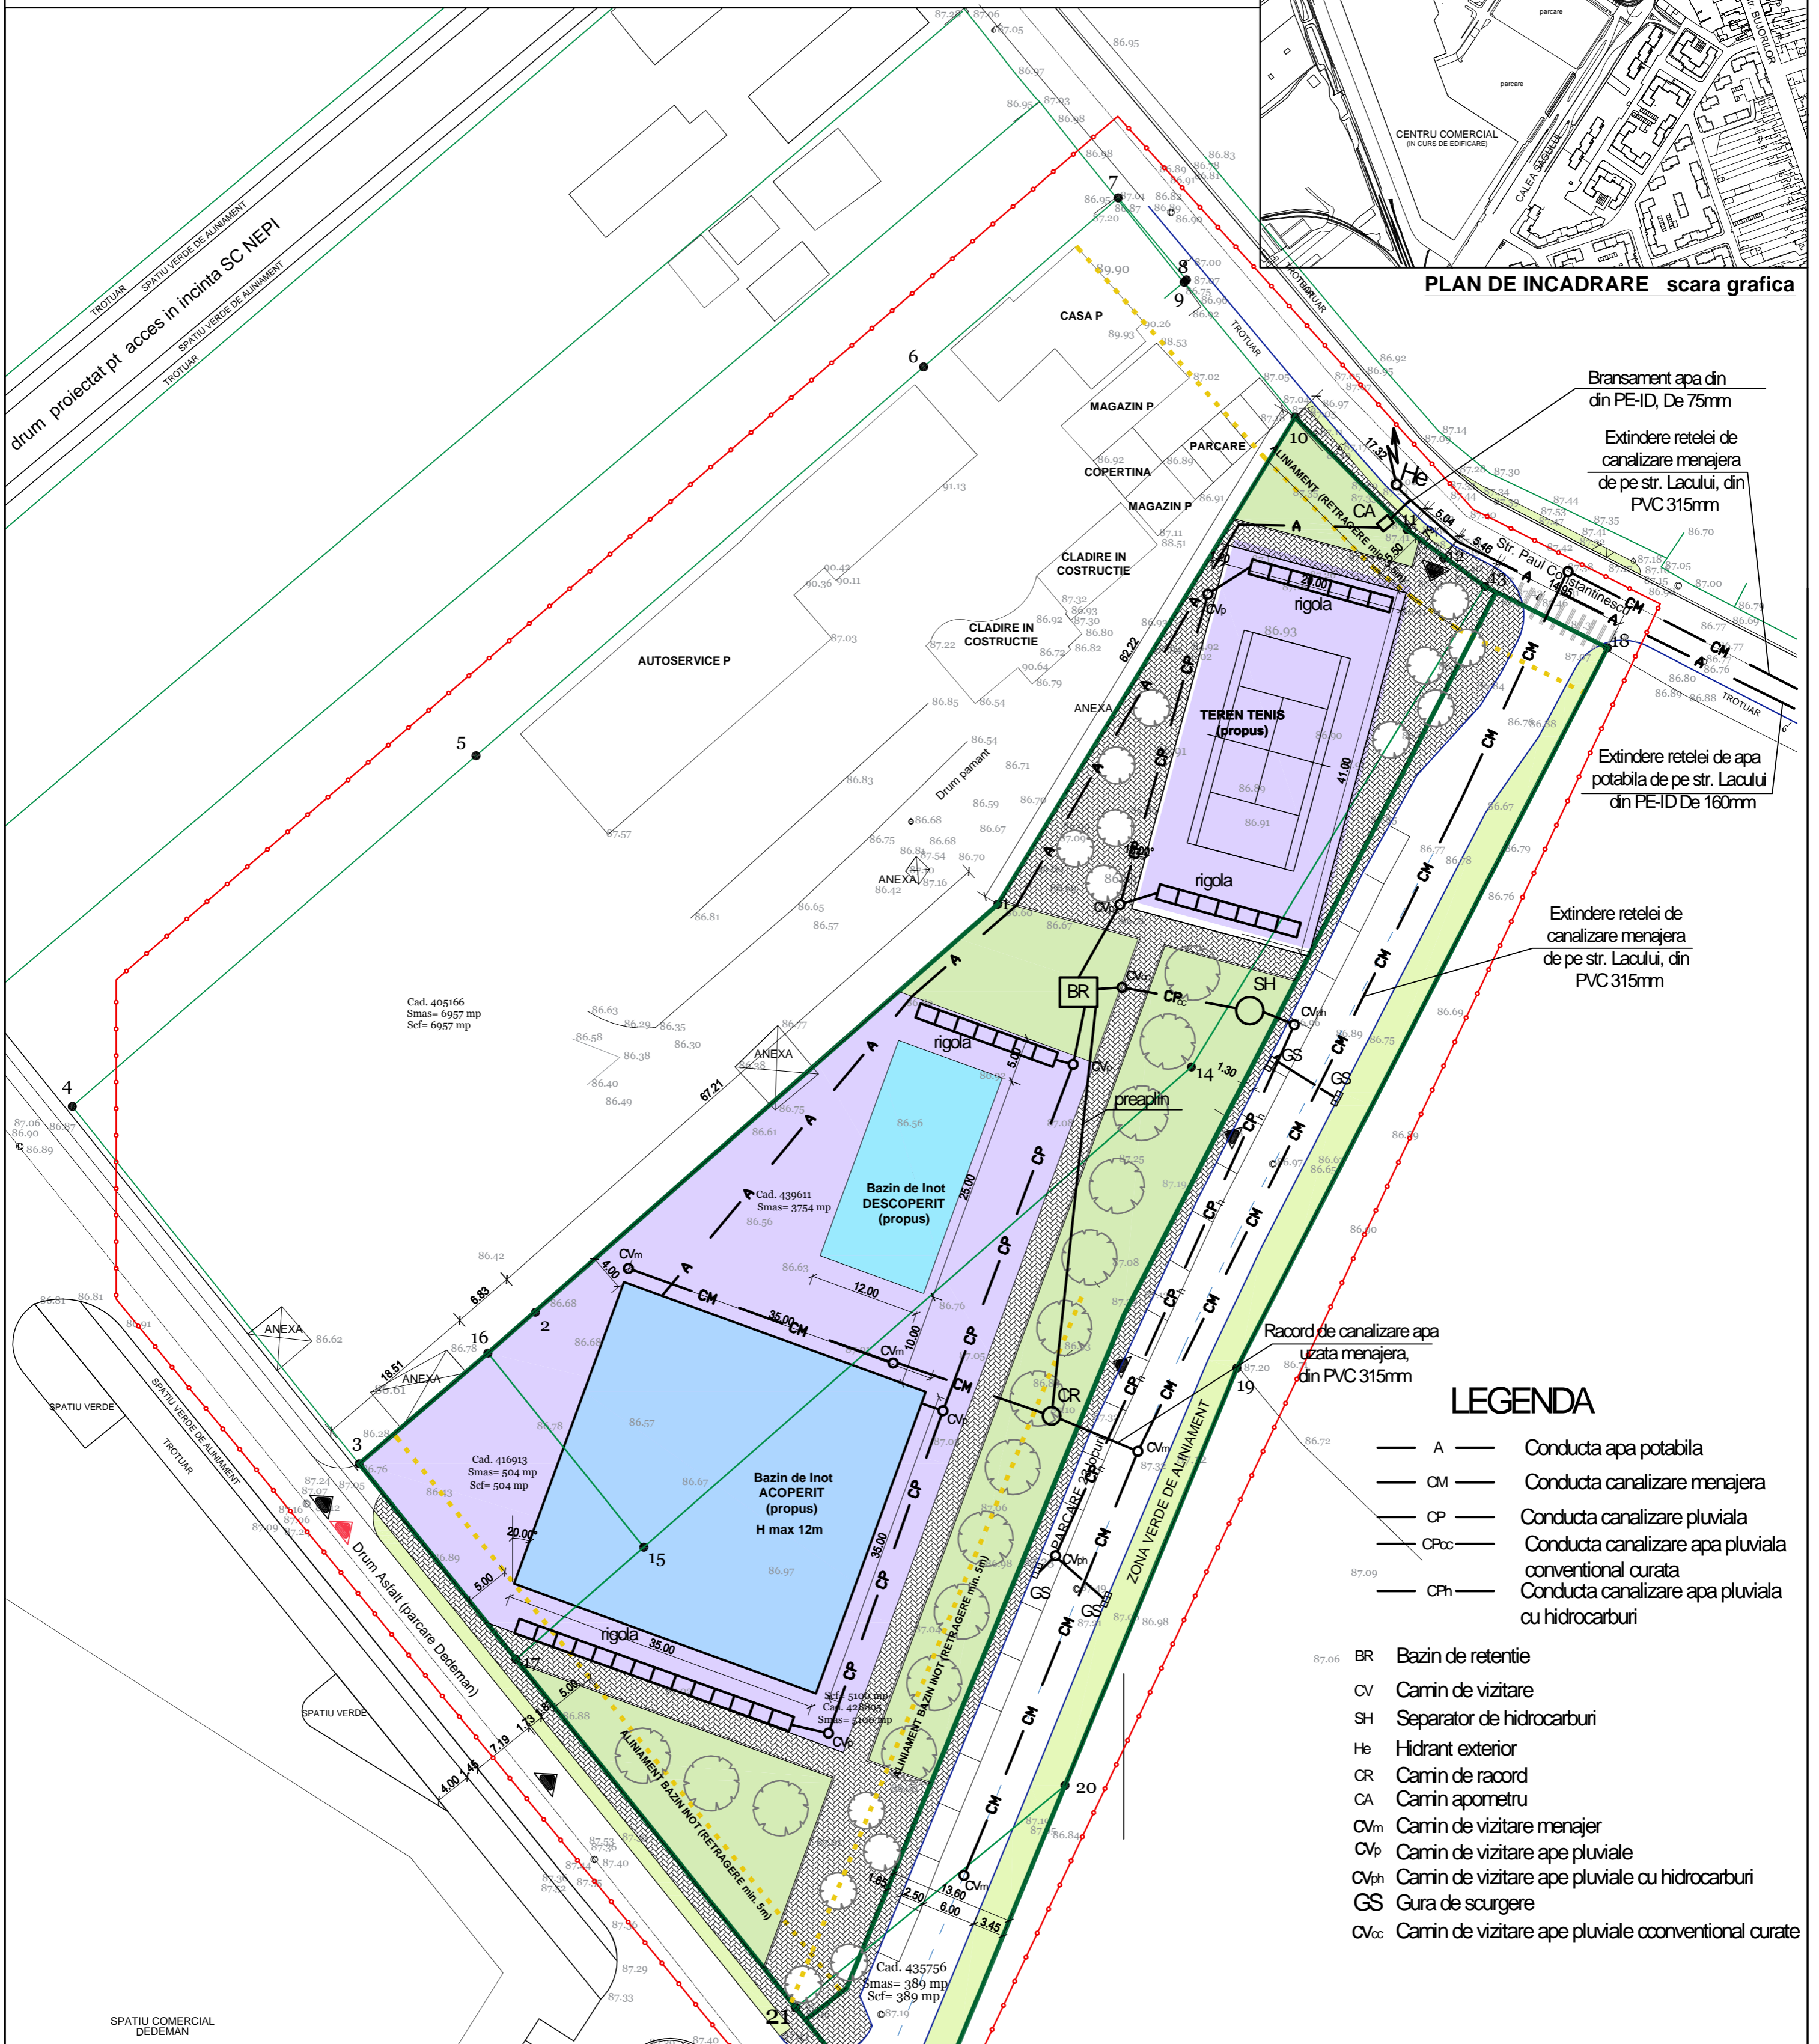

Bransament apa din
din PE-ID, De 75mm

Extindere retelei de
canalizare menajera
de pe str. Lacului, din
PVC 315mm

Extindere retelei de apa
potabila de pe str. Lacului
din PE-ID De 160mm

Extindere retelei de
canalizare menajera
de pe str. Lacului, din
PVC 315mm

Racord de canalizare apa
uzata menajera,
din PVC 315mm

LEGENDA

- A — Conducta apa potabila
- CM — Conducta canalizare menajera
- CP — Conducta canalizare pluviala
- CPc — Conducta canalizare apa pluviala conventional curata
- CPh — Conducta canalizare apa pluviala cu hidrocarburi
- BR Bazin de retentie
- CV Camin de vizitare
- SH Separator de hidrocarburi
- He Hidrant exterior
- CR Camin de racord
- CA Camin apometru
- CVm Camin de vizitare menajer
- CVp Camin de vizitare ape pluviale
- CVph Camin de vizitare ape pluviale cu hidrocarburi
- GS Gura de scurgere
- CVcc Camin de vizitare ape pluviale conventional curate

Verificator:	Is,It-A,B,C,D,E,F	Referat nr./data:	
S.C. "HAL PRO" S.R.L. TIMISOARA		Beneficiar:	MUNICIPIUL TIMISOARA
Adresa: Timisoara, str. Ec. Teodorului, nr. 17, ap. 1, tel. 0356106796		Amplasament:	Timisoara, C.F. nr 439611; C.F. nr 416913; C.F. nr 428895; C.F. nr 435756, jud. Timis
Intocmit:	ing. Rafael Ciocani	Denumire proiect:	PLAN URBANISTIC ZONAL ZONA SPORTIVA SI AGREMENT CALEA SAGULUI
Verificat:	ing. Alin Cosa	Scara:	1:500
Aprobat:	ing. Alin Cosa	Data:	04.2016
			PLAN DE SITUATIE LUCRARI EDILITARE
		Nr. pr:	090187 /2015
		Faza:	P.U.D.
		Pl.nr:	01-Ed