




**P.U.Z. - CONSTRUIRE CLADIRE BIROURI SI SERVICII
DE PROIECTARE, ELABORARE SI CONSULTANTA SOFTWARE**
B-dul Iosif Bulbuca, CF 401380 si CF 401378 Timisoara

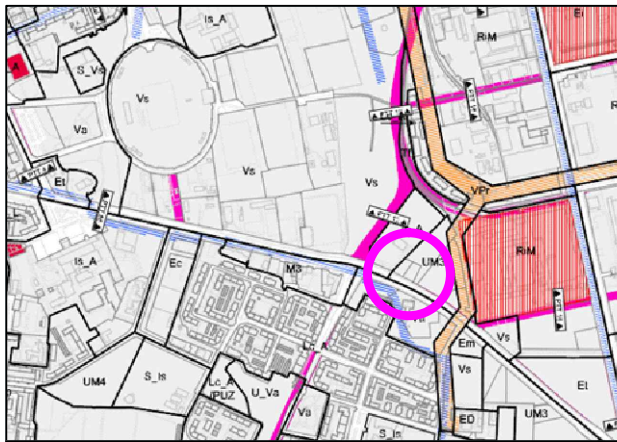

INCADRARE IN NOUL PUG

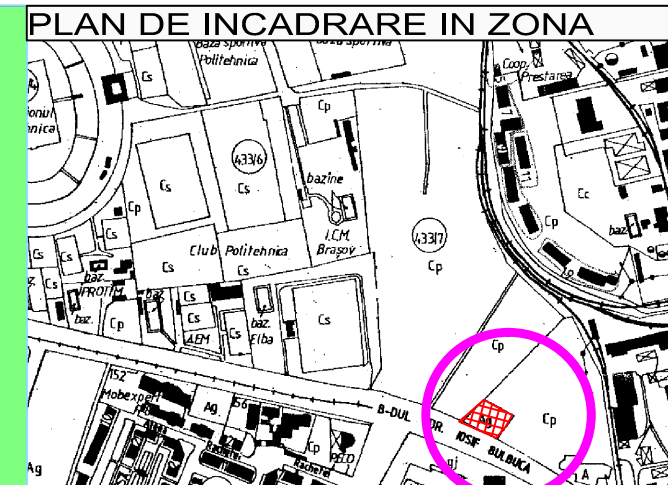

PLAN DE INCADRARE IN ZONA

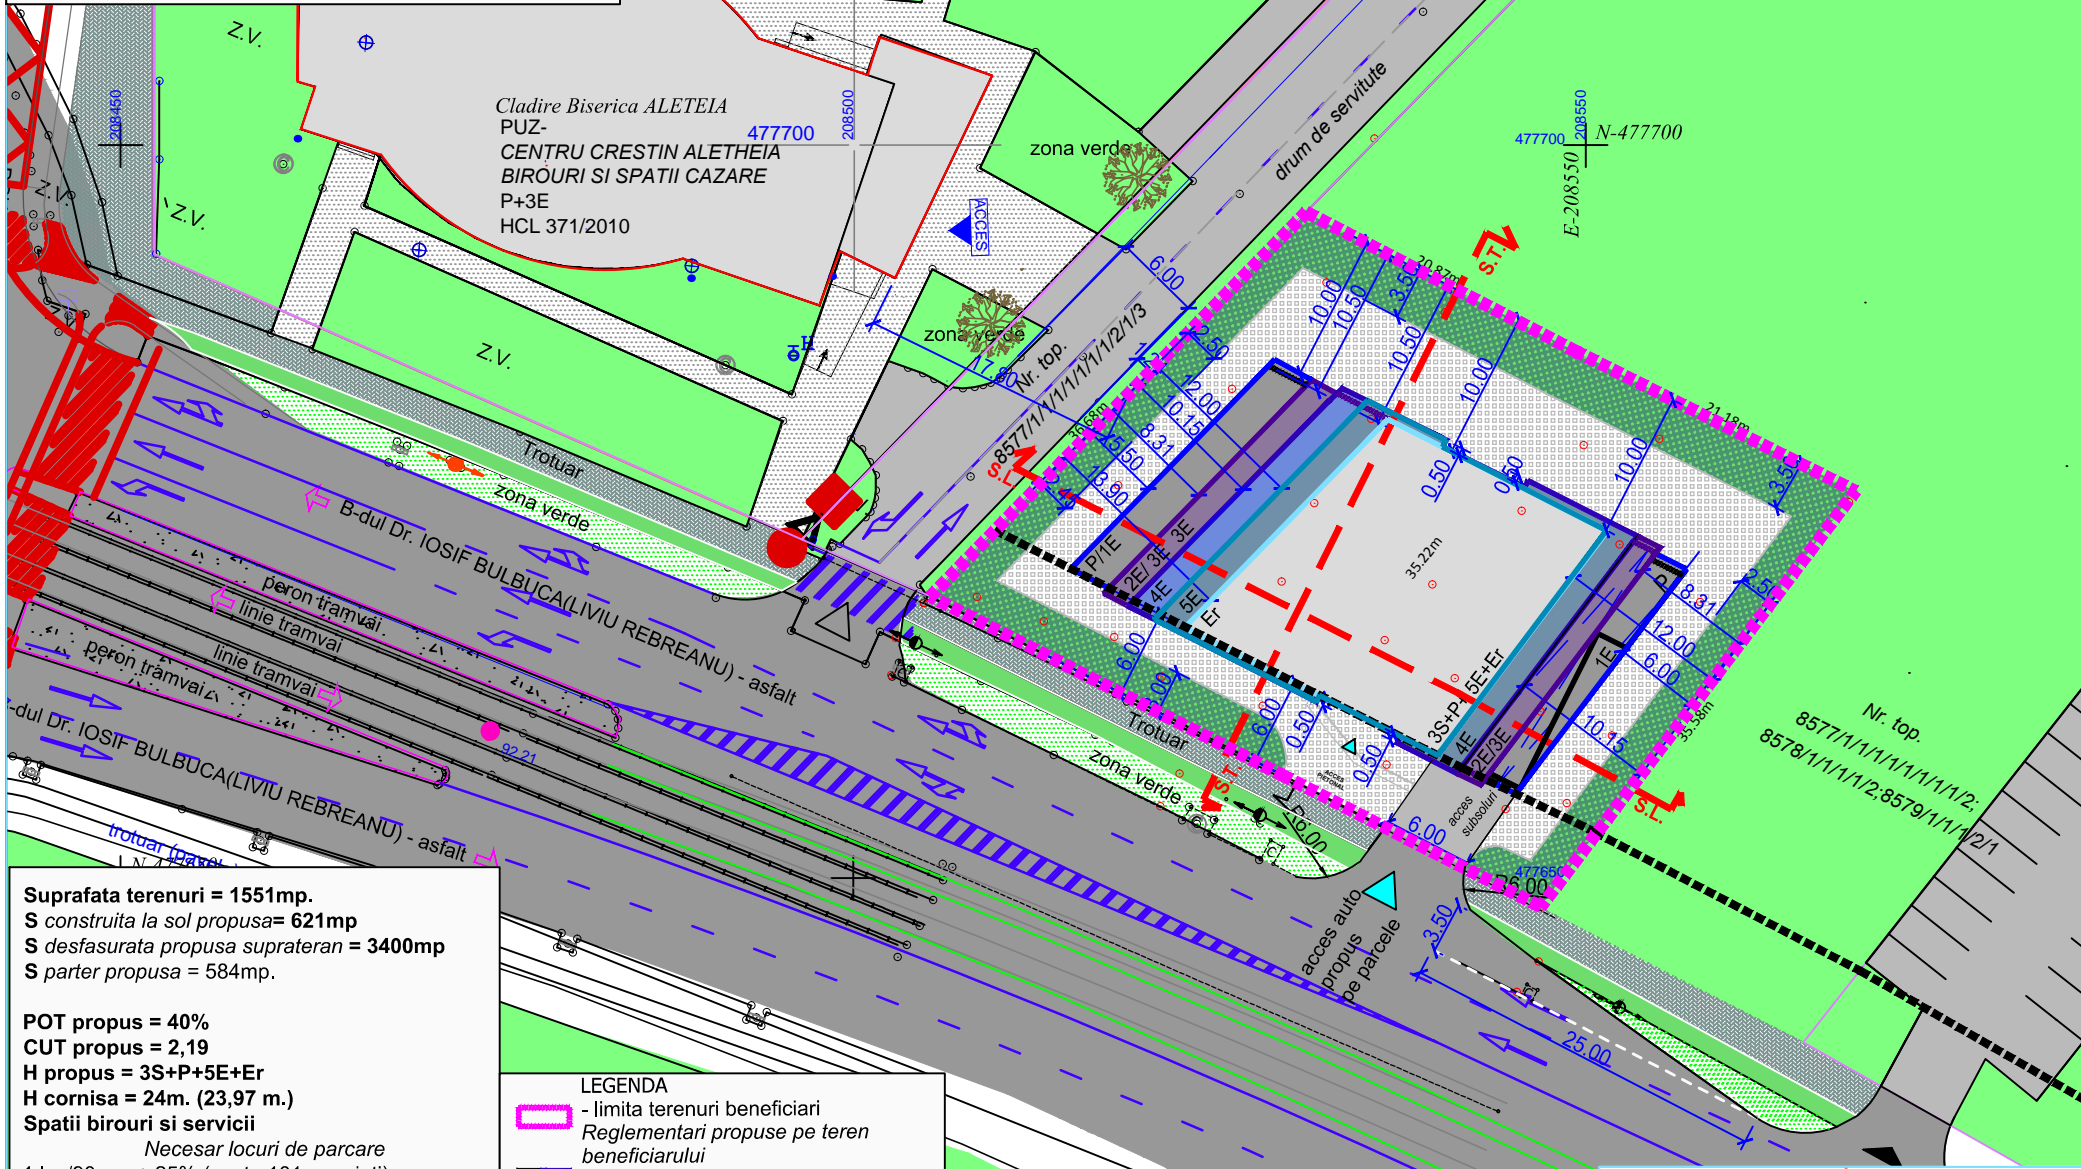

Cladire Biserica ALETEIA
PUZ-
CENTRU CRESTIN ALETHEIA
BIROURI SI SPATII CAZARE
P+3E
HCL 371/2010


Suprafata terenuri = 1551mp.
S construita la sol propusa = 621mp
S desfasurata propusa suprateran = 3400mp
S parter propusa = 584mp.

POT propus = 40%
CUT propus = 2,19
H propus = 3S+P+5E+Er
H cornisa = 24m. (23,97 m.)
Spatii birouri si servicii


Necesar locuri de parcare
1 loc/90mp. + 25% (peste 101 angajati)
Total necesar 38+10 locuri
Necesar locuri de parcare = 48
Total locuri asigurate

Subsol 1- 28 locuri parcare
Subsol 2 - 28locuri parcare
Subsol 3 - 28 locuri parcare
Total locuri parcare asigurate = 84

- LEGENDA**
- limita terenuri beneficiari
 - Reglementari propuse pe teren beneficiarului
 - anvelopanta cladire
 - zona verde propusa
 - zona platforme pavate/betonate
 - acces auto propus
 - Funcțiuni in zona**
 - cladiri existente
 - cladiri apartinand cultelor
 - zone verzi pe parcele
 - spatii verzi aliniament
 - zona bulevard Iosif Bulbuca

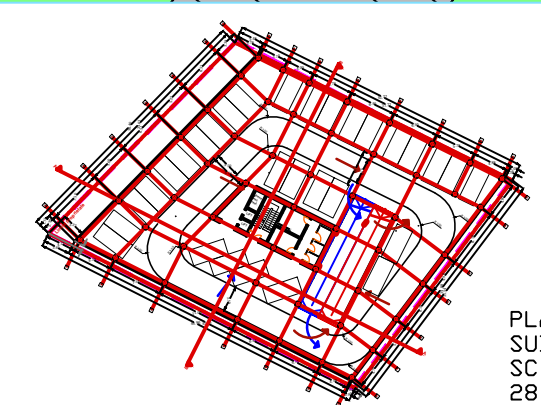

PLAN PROPUNERE
SUBSOL 1
SC 1:1000
28 locuri parcare

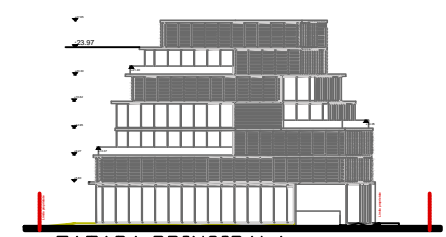

FATADA PRINCIPALA
SC 1:1000

VERIFICATOR/EXPERT	NUME	SEMNTATURA	CERINTA	REFERAT/EXPERTIZA NR./DATA
LOCCI J35/3131/2008 CUI 24397871 Tel. 0723524005				BENEFICIAR: SC BEESPEED AUTOMATIZARI S.R.L. Timis, Giroc-Chisoda, Incontro 07, Modul 03, nr.7, DN59, km 8+550mstanga
SPECIFICATIE	NUME	SEMNTATURA	scara	nr. proiect
SEF PROIECT	arh.-urb. Carmen Falniță		1/500	1/2015
PROIECTANT	arh.-urb. Carmen Falniță		data	FAZA
VERIFICAT	arh.-urb. Carmen Falniță		05. 2015	PUZ
				TITLU PLANSĂ: PROPUNERE DE MOBILARE nr.plansa
				6