


PUZ - Refunctionalizare cladiri existente in "Centru pentru Arta, Tehnologie si Experimente - MultipleXity"

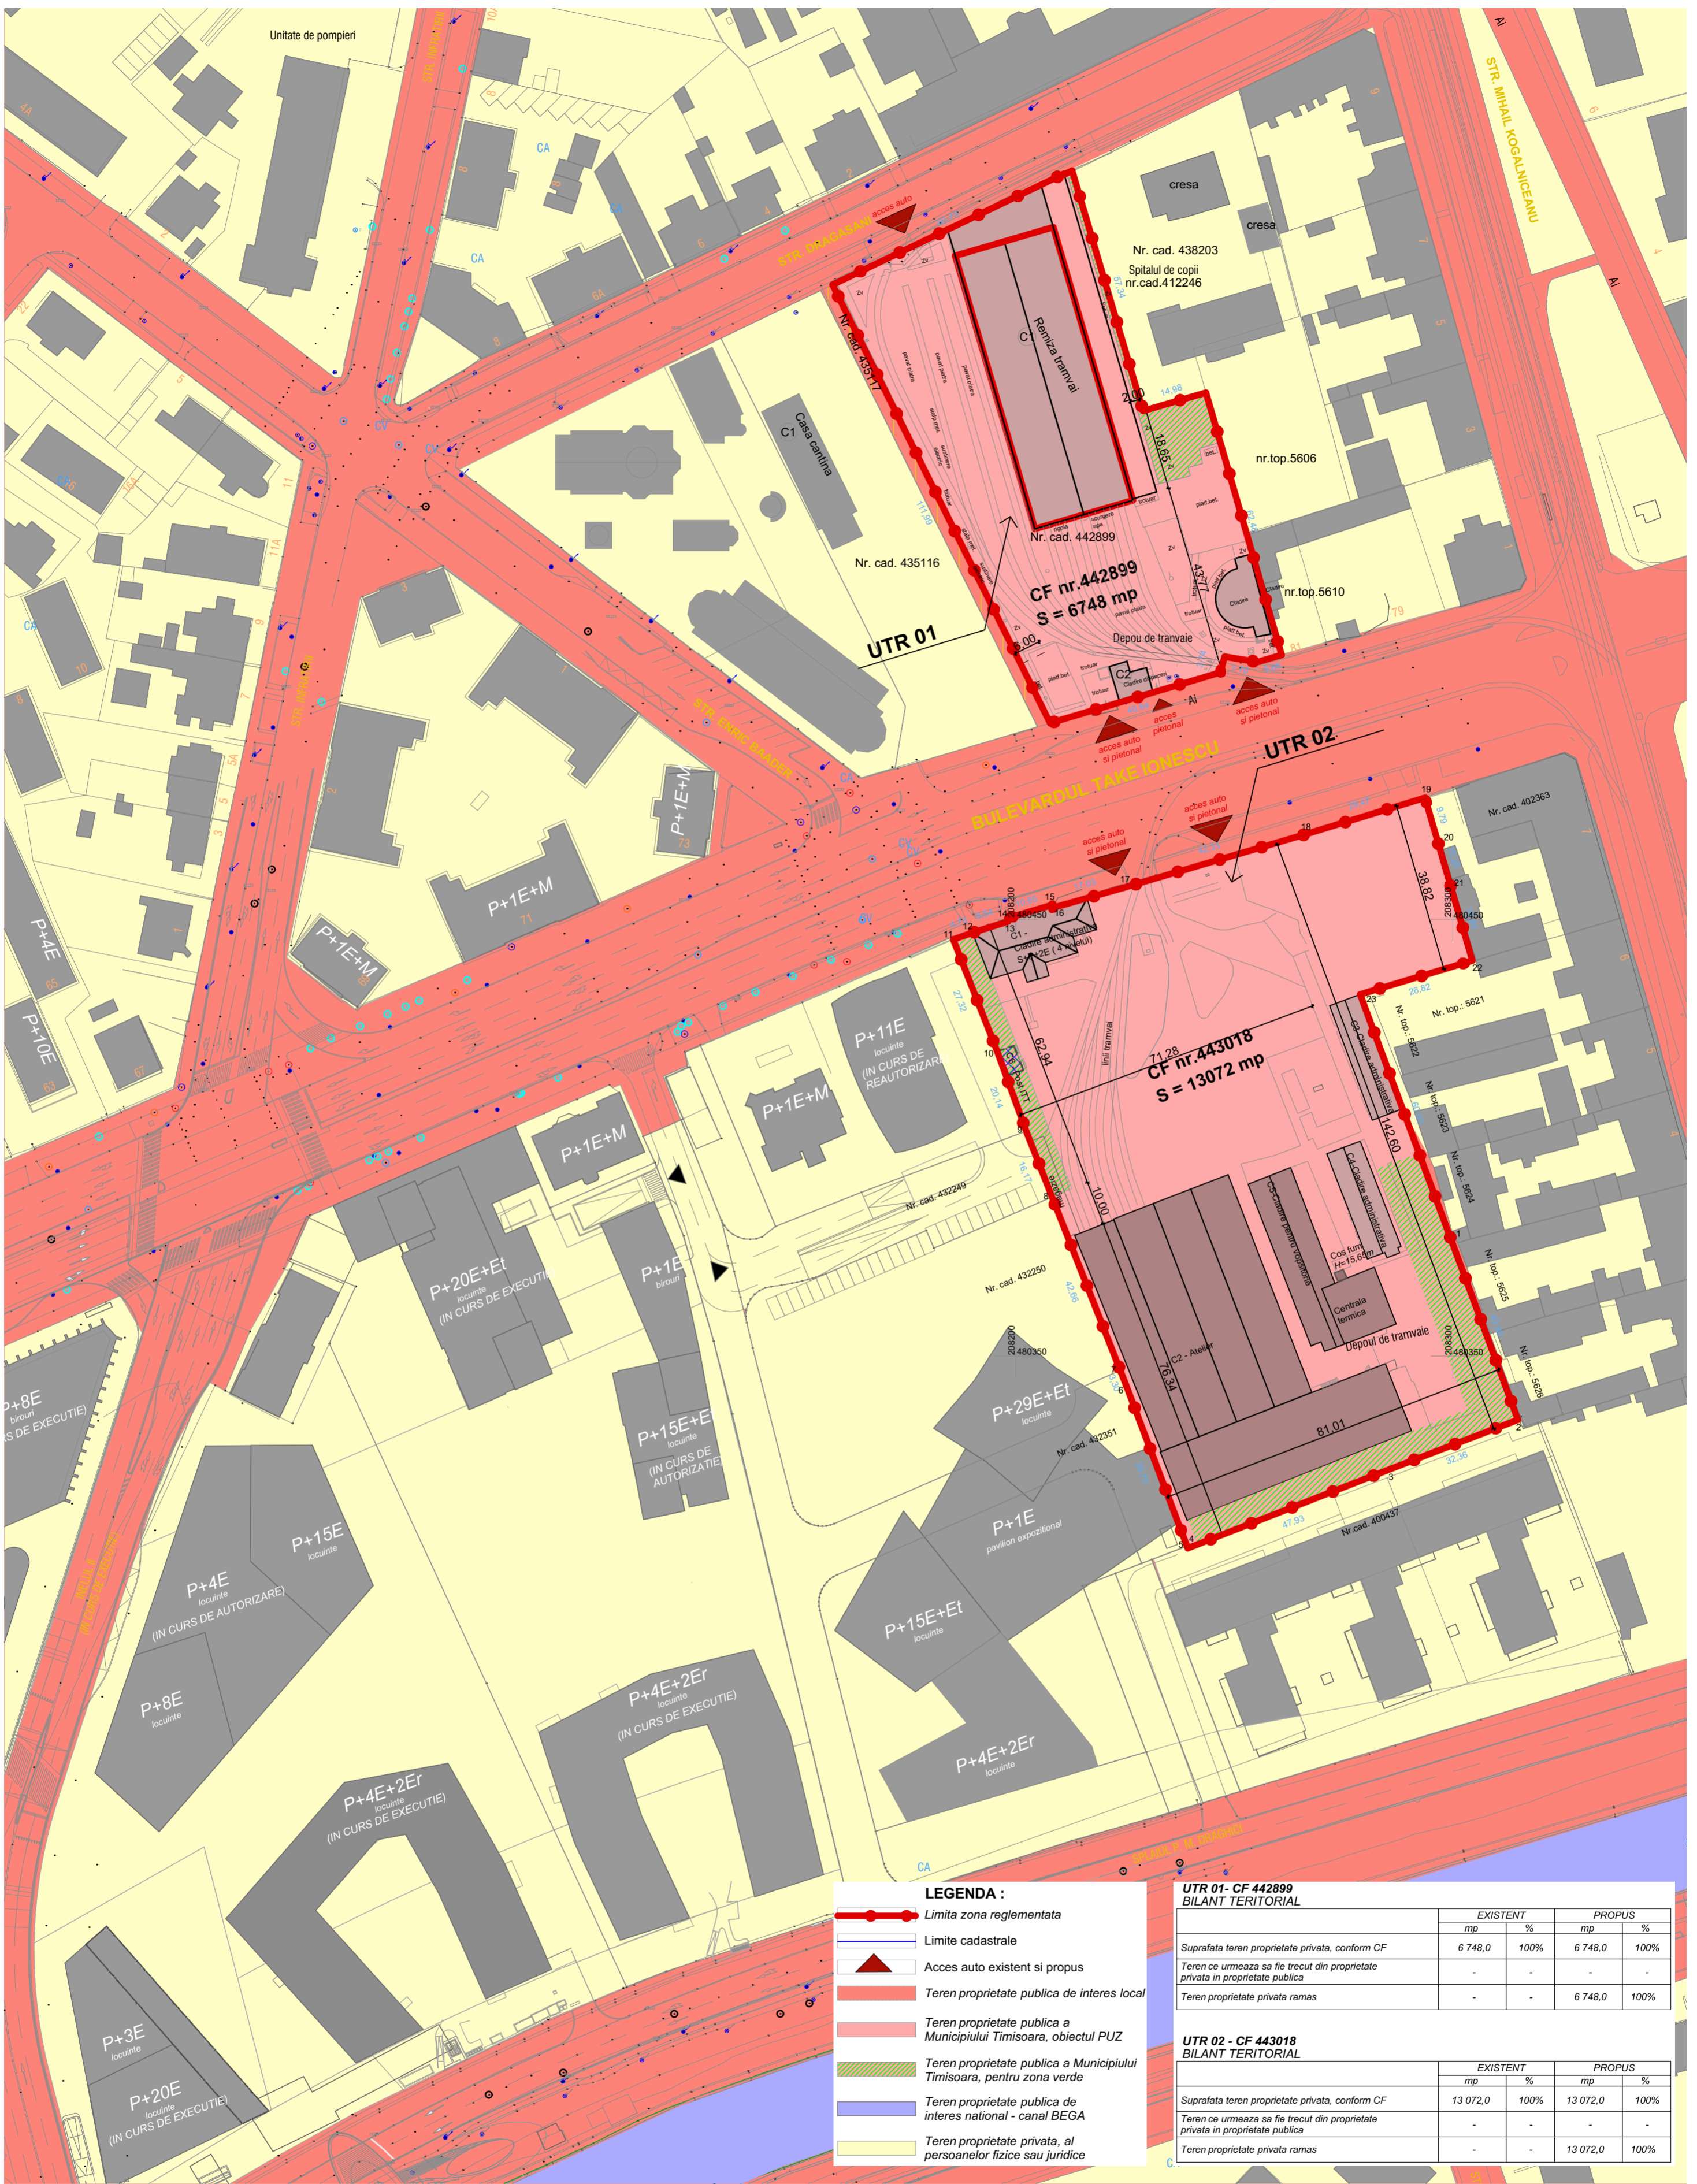

LEGENDA :

- Limita zona reglementata
- Limite cadastrale
- ▲ Acces auto existent si propus
- Teren proprietate publica de interes local
- Teren proprietate publica a Municipiului Timisoara, obiectul PUZ
- Teren proprietate publica a Municipiului Timisoara, pentru zona verde
- Teren proprietate publica de interes national - canal BEGA
- Teren proprietate privata, al persoanelor fizice sau juridice

**UTR 01 - CF 442899
BILANT TERITORIAL**

	EXISTENT		PROPUS	
	mp	%	mp	%
Suprafata teren proprietate privata, conform CF	6 748,0	100%	6 748,0	100%
Teren ce urmeaza sa fie trecut din proprietate privata in proprietate publica	-	-	-	-
Teren proprietate privata ramas	-	-	6 748,0	100%

**UTR 02 - CF 443018
BILANT TERITORIAL**

	EXISTENT		PROPUS	
	mp	%	mp	%
Suprafata teren proprietate privata, conform CF	13 072,0	100%	13 072,0	100%
Teren ce urmeaza sa fie trecut din proprietate privata in proprietate publica	-	-	-	-
Teren proprietate privata ramas	-	-	13 072,0	100%

PROIECTANT: S.C. Atelier21 S.R.L. Splaiul Tudor Vladimirescu, Nr. 6, Ap.6, Timisoara, C.U.I. RO 17158898 e-mail: adina@atelier21.ro, tel. 0722.718.802	BENEFICIAR: PRIMARIA MUNICIPIULUI TIMISOARA CUI 14756536, Timisoara, bv. C. D. Loga nr. 1, tel. 0256.408.300, fax. 0256.490635	DESENAT: arh. Silvia Crisan PROIECTAT: arh. Dan Munteanu COORDONATOR: arh. Petrisor Ageu SEF PROIECT: arh. Adina Szitar	FAZA PROIECT: PUZ
DENUMIRE PROIECT: PUZ - Refunctionalizare cladiri existente in "Centru pentru Arta, Tehnologie si Experimente - MultipleXity"		NR. PROIECT: 272 / 2019	DENUMIRE PLANSA: PLAN CIRCULATIA TERENURILOR
AMPLASAMENT: B-dul Take Ionescu, nr. 56-58, 83, Timisoara, C.F. 442899, C.F. 443018		DATA: Iun. 2020	SCARA: 1:1000
		PLANSA NR: 07.U	