


PLAN DEMISOL sc 1: 1000

	EXISTENT	PROPIUS
CIRCULATII	0.00	4582 mp
PARCAJE SUBTERANE	0.00	3862 mp
TOTAL	0.00	9005 mp
LOCURI DE PARCARE SUBTERANE	0.00	295

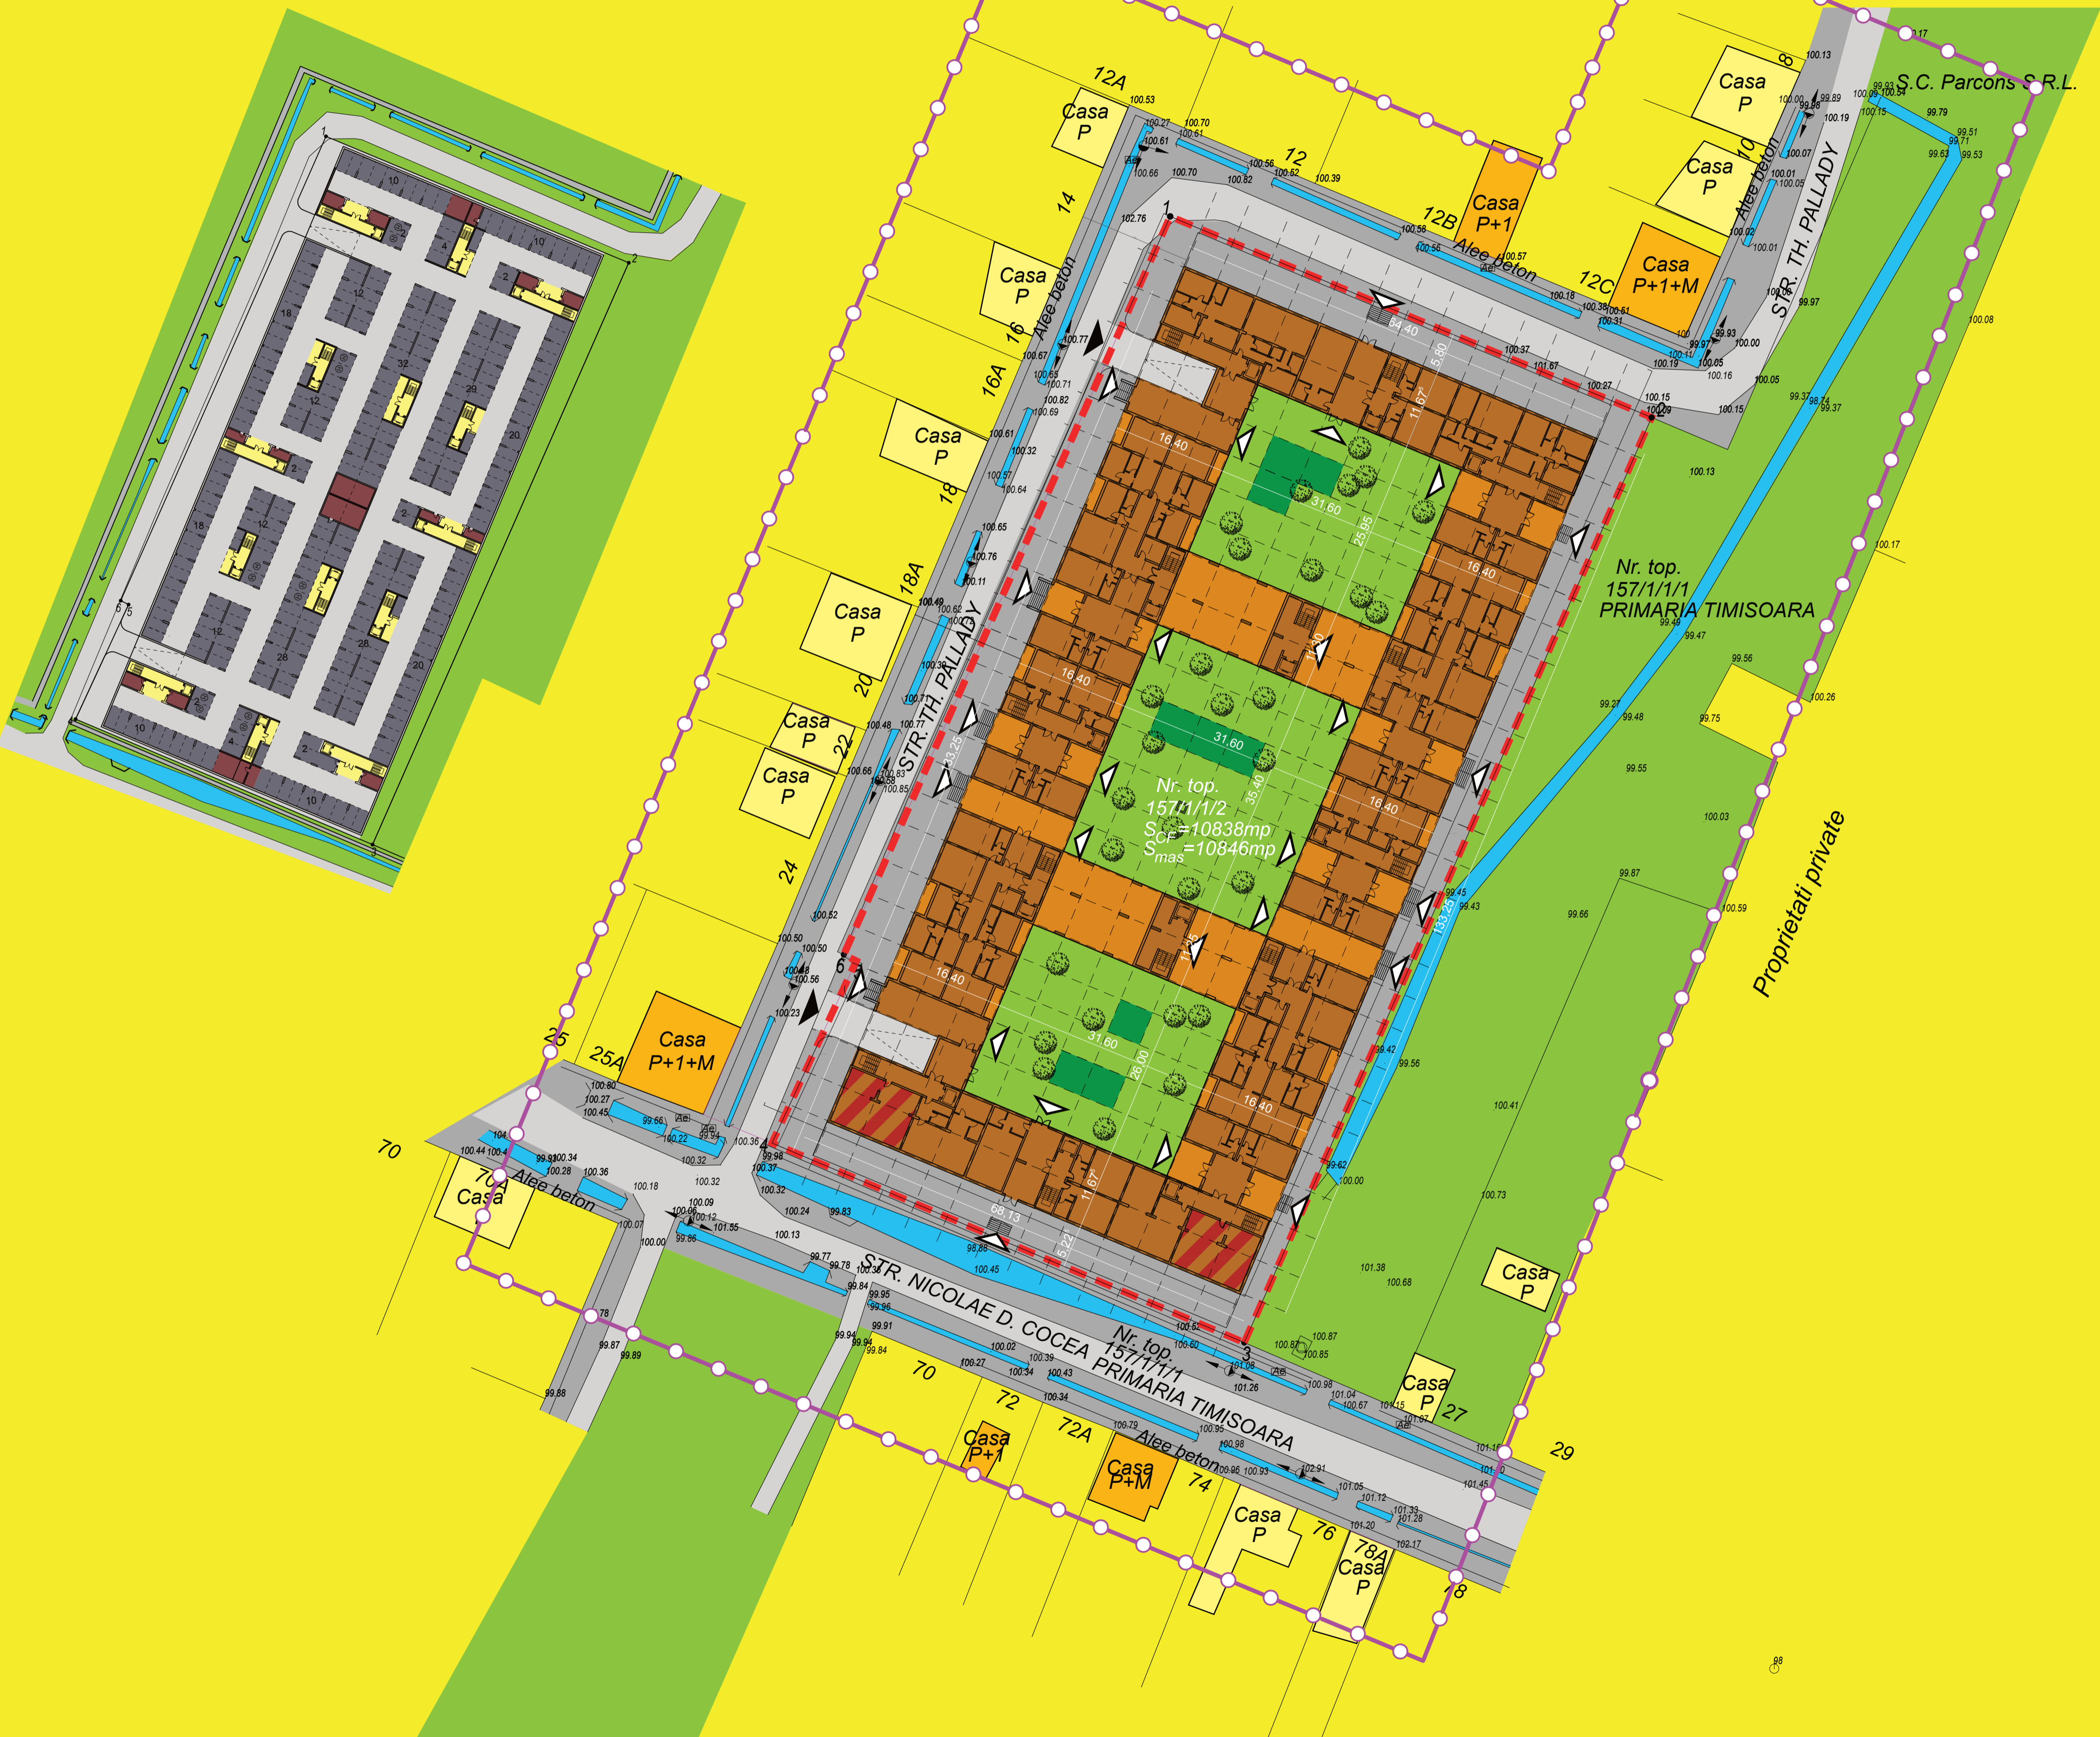

MOBILARE URBANA

SUPRAFETE

Suprafete (mp)	Circulatii	Sp. tehnice	Parcaje	Apartamente	Sp. Comerciale	TOTAL	Sp. Verde
Demisol	4582	350	3862	0	0	9005	0
Parter	916	43.2	0	2016	268	4225	3400
Etaj 1	536	59	0	4085	0	5313	0
Etaj 2	536	59	0	4085	0	5313	0
Etaj 3	536	59	0	4085	0	5313	0
Etaj 4	536	59	0	4085	0	5313	0
Etaj retras	160	0	0	1858	0	2315	0
Suprafata totala						36797	


LOCUINTE

apartamente	1 cam	2 cam	3 cam	4 cam	TOTAL
numar	74	141	74	6	295
suprafata medie apartament (mp)	45	70	85	150	
suprafata totala (mp)	3330	9870	6290	900	20390

LEGENDA

LOCUIRE D+P+4E+1ER	
LOCUIRE P+1E+M	
LOCUIRE P+1E	
LOCUIRE P	
SPATII PLANTATE	
SPATII LOISIR/LOCURI DE JOACA	
SPATII COMERCIALE	
CIRCULATII CAROSABILE	
CIRCULATII PIETONALE	
PARCAJE SUPRATERANE	
LIMITA PARCELEI (Nr.Top 157/1/1/2)	
LIMITA ZONEI DE STUDIU	
ACCESSE AUTO	
ACCESSE PIETONALE	
CANALE EXISTENTE	

PERSPECTIVE

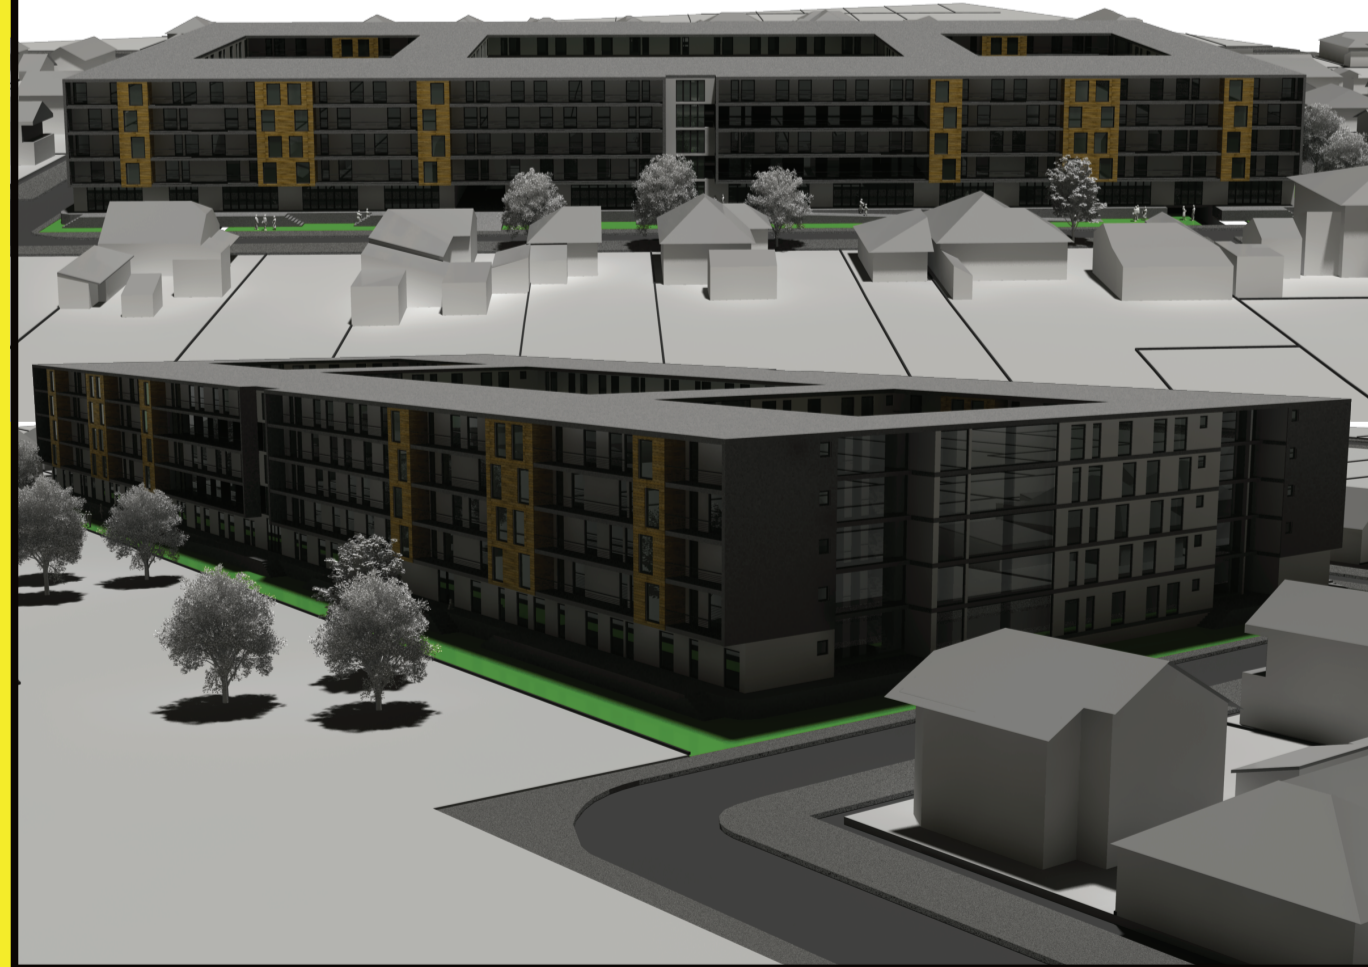

VERIFICATOR: CRISTINA BOGDAN	CERINTA:	REFERAT NR.:	PROIECT 21/2007
	S.C. 3HStudio S.R.L. Str. C. Poniștescu Nr. 90 300480 Timișoara România 0244 356 801 882 0244 356 801 883 office@3hstudio.ro www.3hstudio.ro	BENEFICIAR:	s.c. DEVELOPERS s.r.l.
NUME	SEMNATURA	SCARA	TITLUL PROIECTULUI: BLOC DE LOCUINTE D+P+4E+1ER FAZA P.U.Z.
SEF PROIECT: arh. SONIA ZAGANESCU		1:500	C.F. 1593 Moșnița Nouă , nr. TOP 157/1/1/2
DESENAT: arh. OLIMPIU FORT		DATA NOV. 2007	TITLUL PLANSEI: MOBILARE URBANA PLANSĂ U.05