



P.U.Z.
**"DEZVOLTARE ZONA REZIDENTIALA
 CU FUNCTIUNI COMPLEMENTARE"**
 Strada Armoniei, parcela nr. 21

S.C. TRANSCOM S.A.

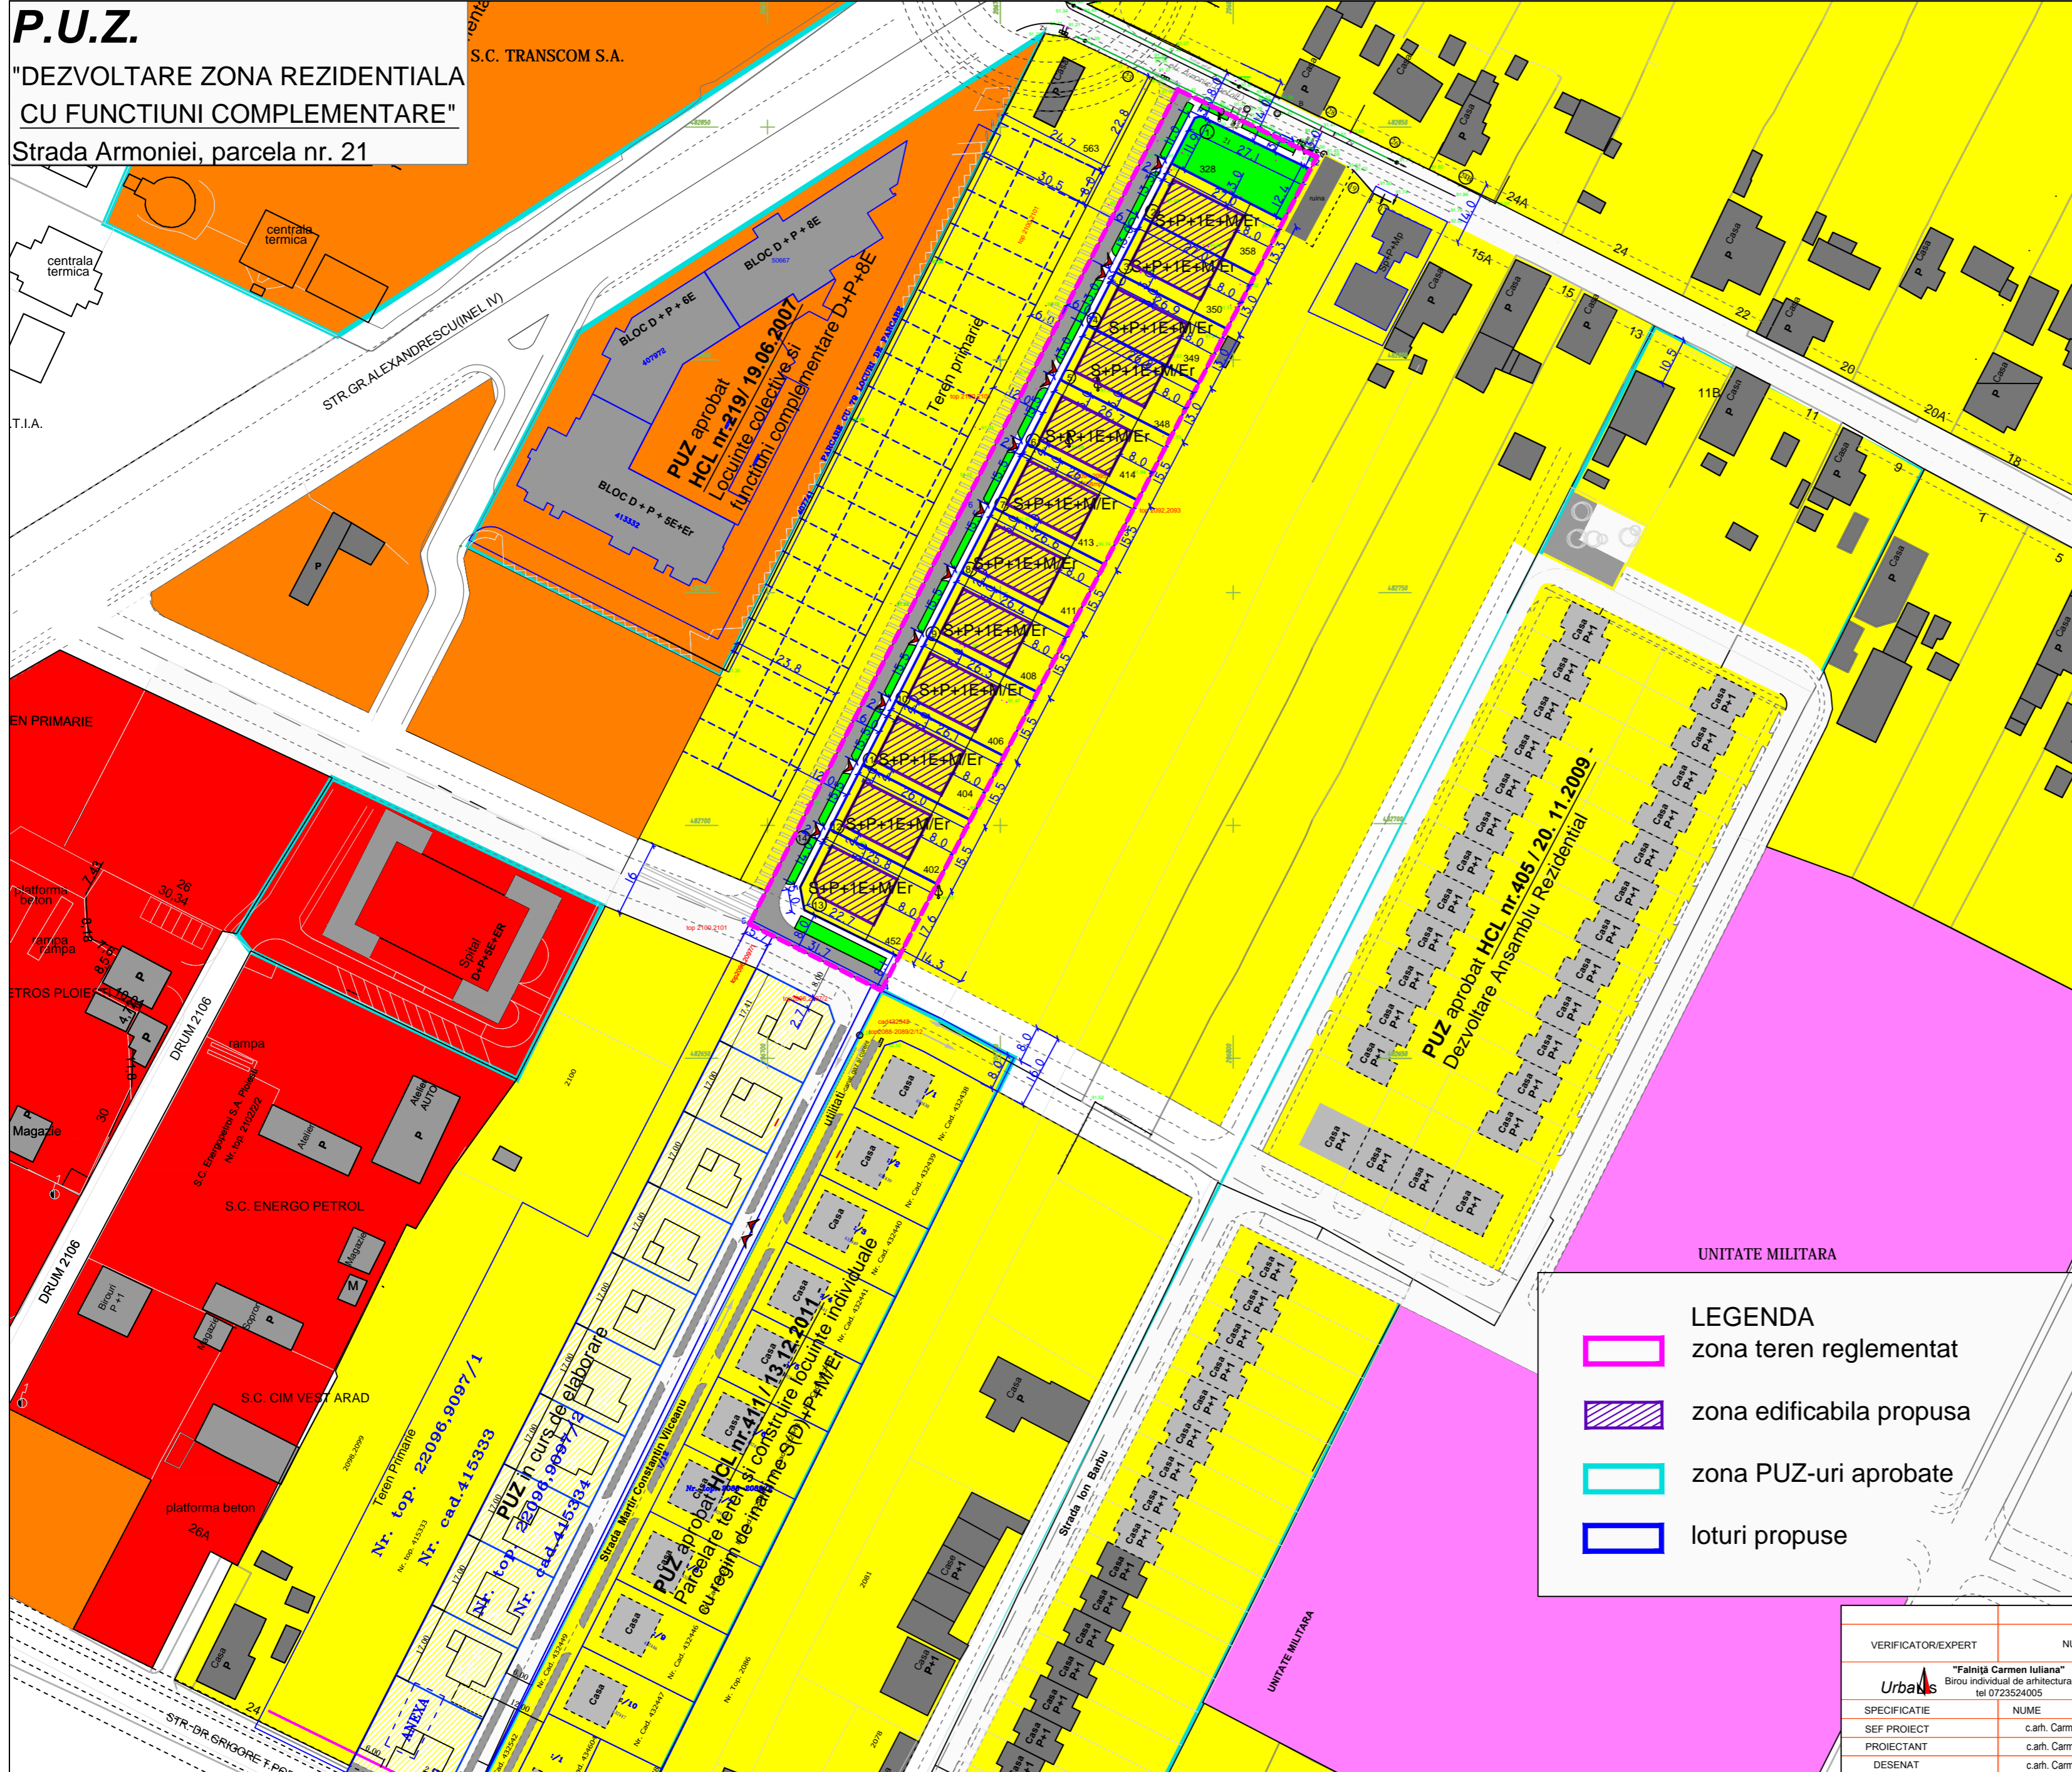


INCADRARE IN PUG MUNICIPIUL TIMISOARA
 SUBZONA REZIDENTIALA CU CLADIRI
 P,P+1,P+2 SI FUNCTIUNI COMPLEMENTARE

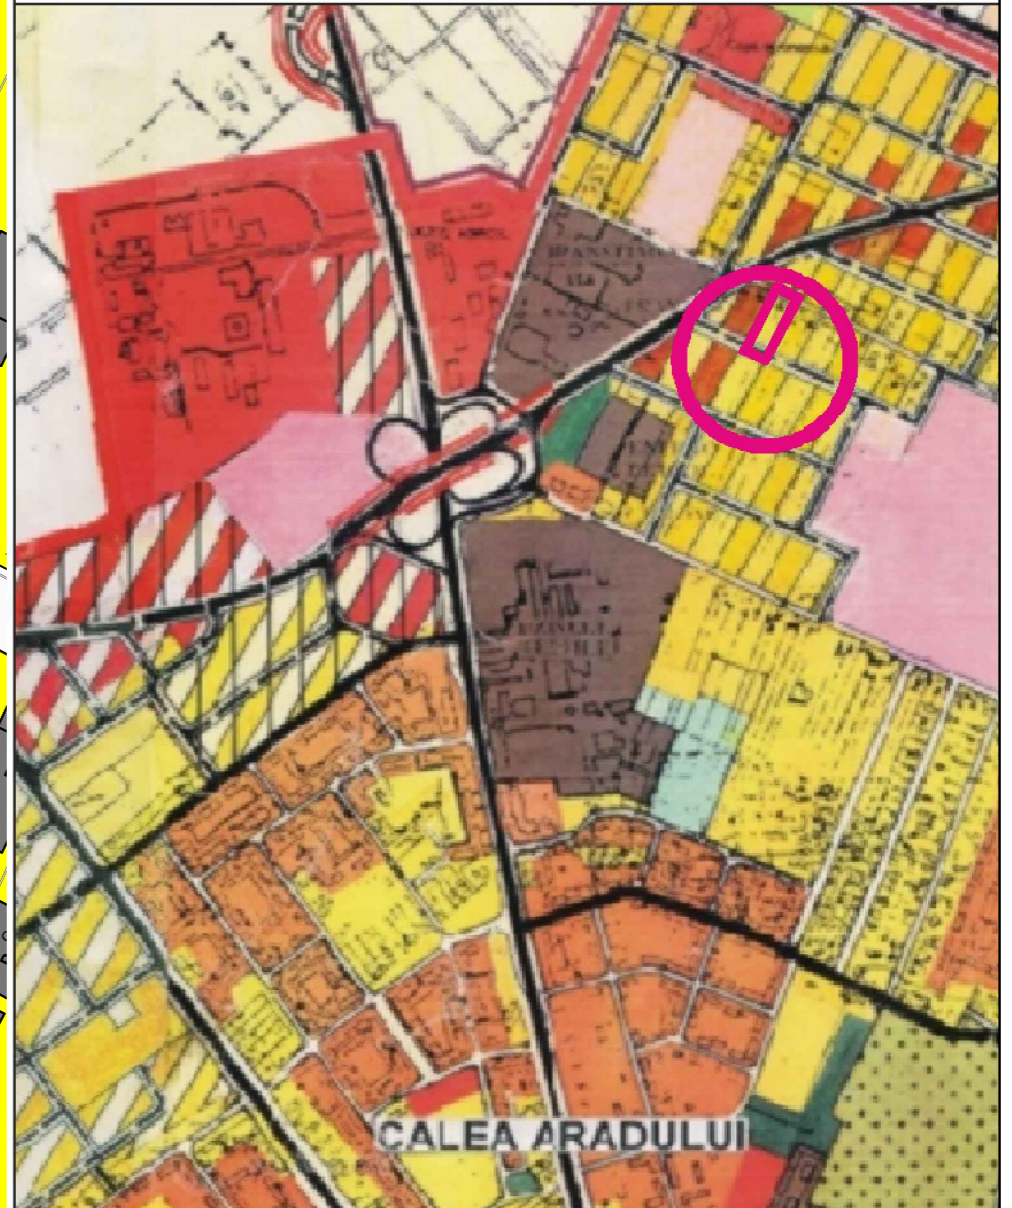

LMb - Subzona rezidentială cu clădiri
 P, P+1, P+2 propusă

ETAPA a 3-a Prevederilor Noului PUG

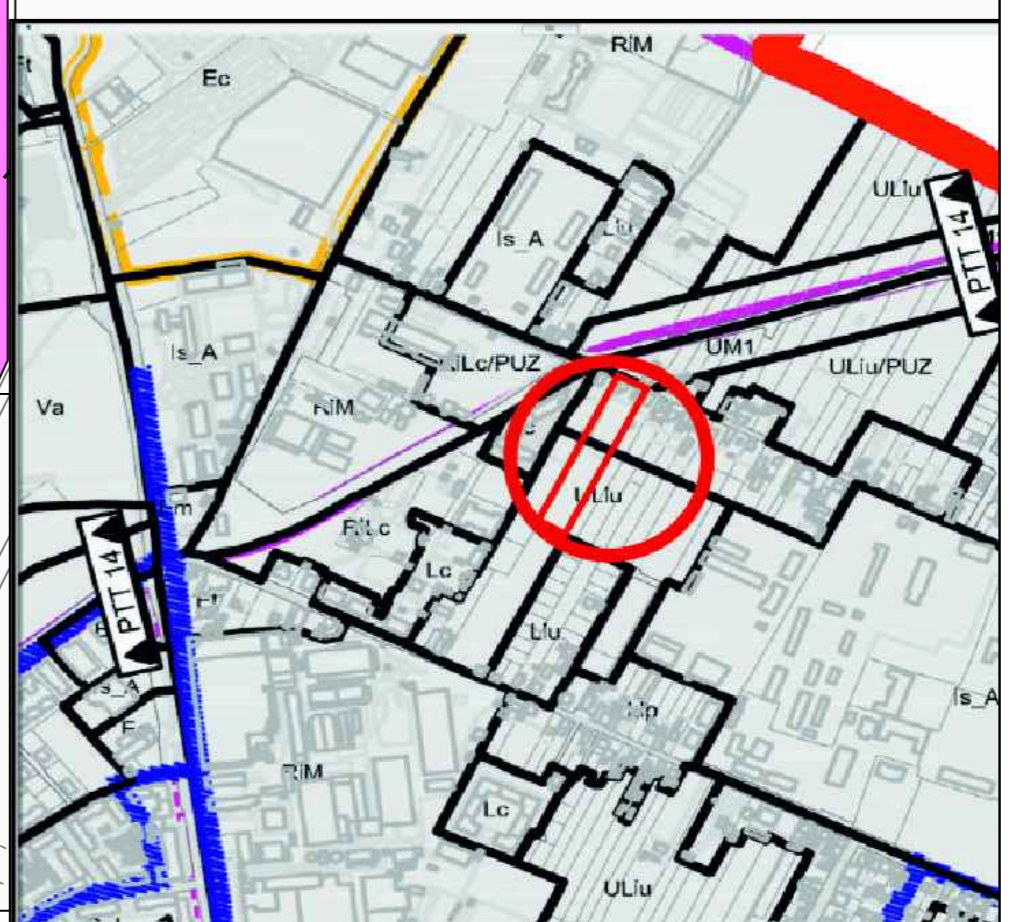

- LEGENDA**
- zona teren reglementat
 - zona edificabila propusa
 - zona PUZ-uri aprobate
 - loturi propuse

VERIFICATOR/EXPERT	NUME	SEMNTURA	CERINTA	REFERAT/EXPERTIZA NR./DATA
URBANIS	"Falniță Carmen Iuliana" Biru individual de arhitectura tel 0723524005			BENEFICIAR: PETRUT IOAN SI PETRUT LIVIA strada Armoniei, nr. 21, Timisoara
SPECIFICATIE	NUME	SEMNTURA	scara	nr. proiect
SEF PROIECT	c.arh. Carmen Falniță		1/1000	8/2014
PROIECTANT	c.arh. Carmen Falniță		data	FAZA
DESENAT	c.arh. Carmen Falniță		5.2014	P.U.Z.
				nr.plansa
				6
				PLAN DE ANSAMBLU ZONA