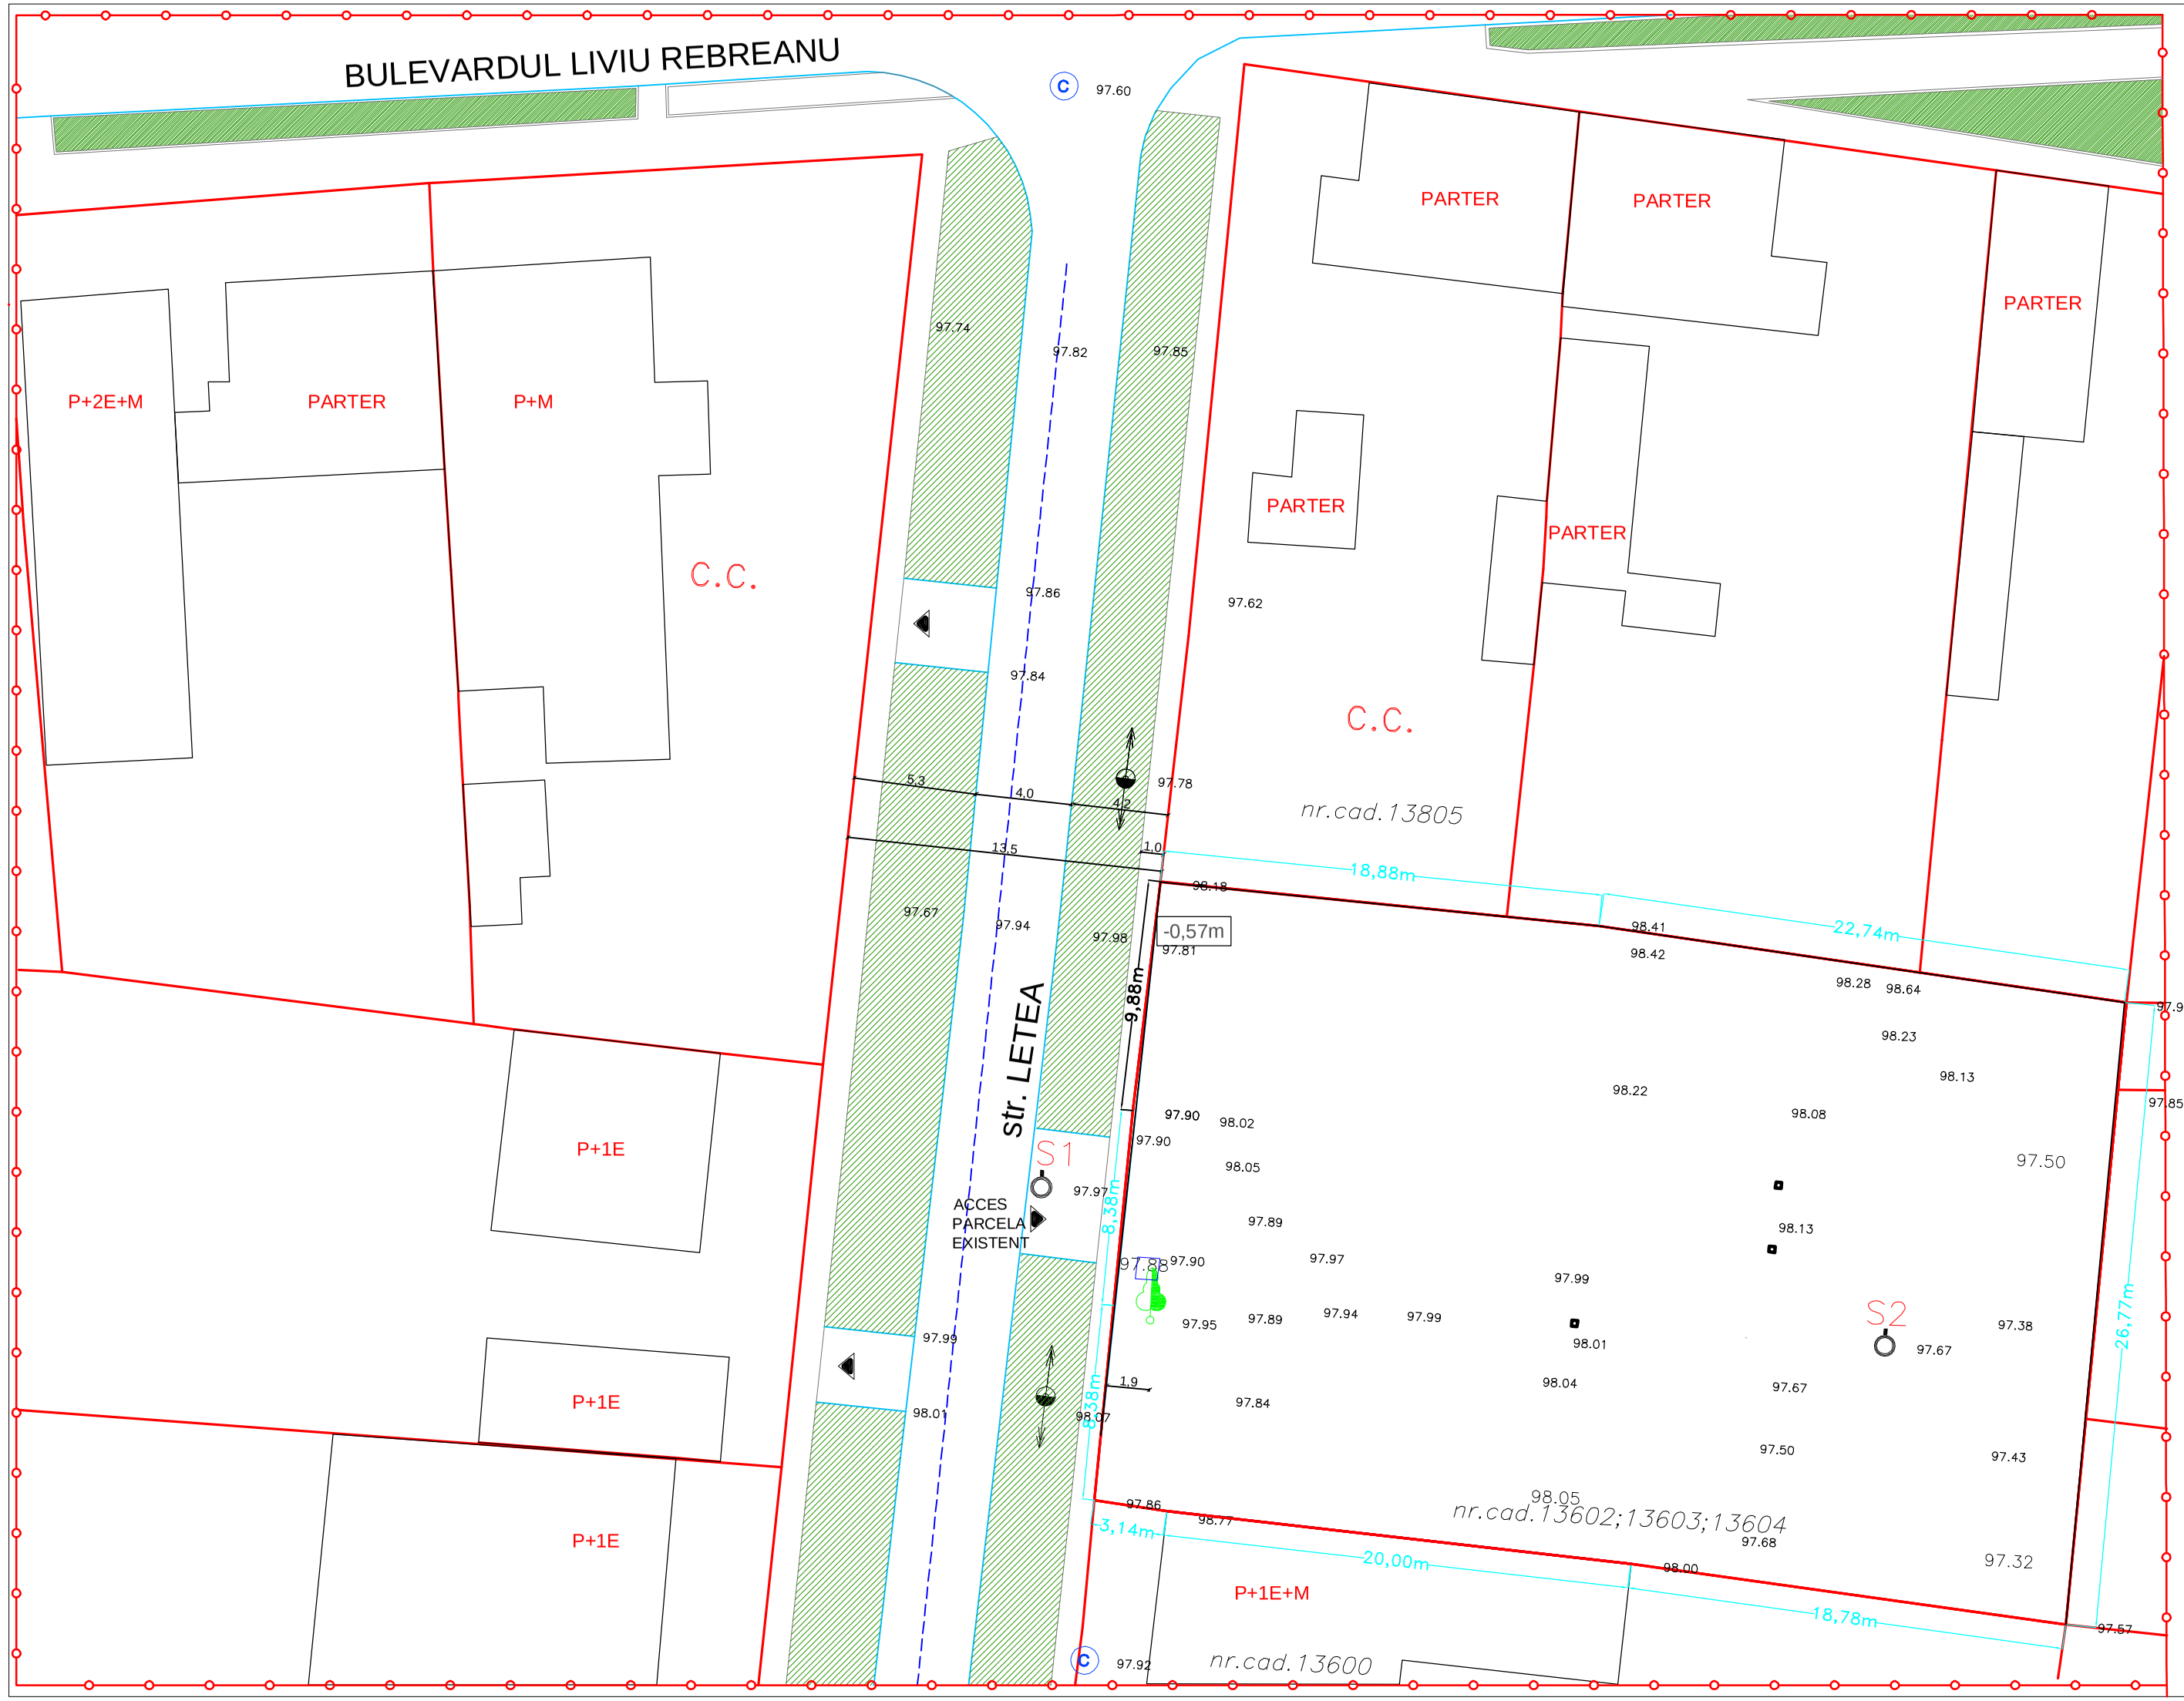

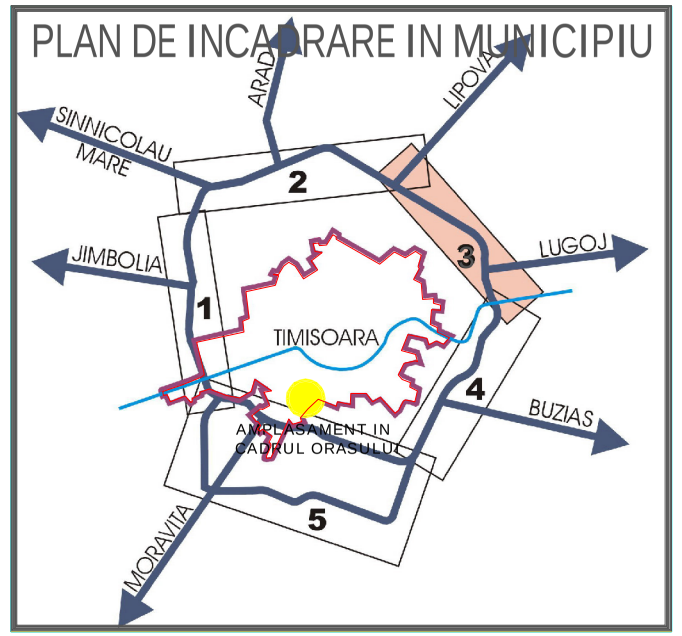

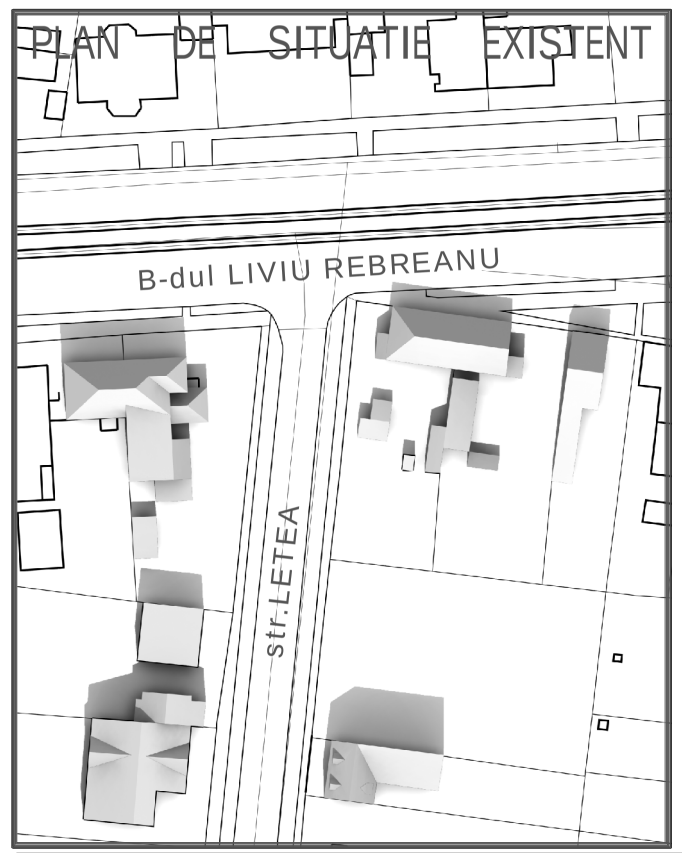

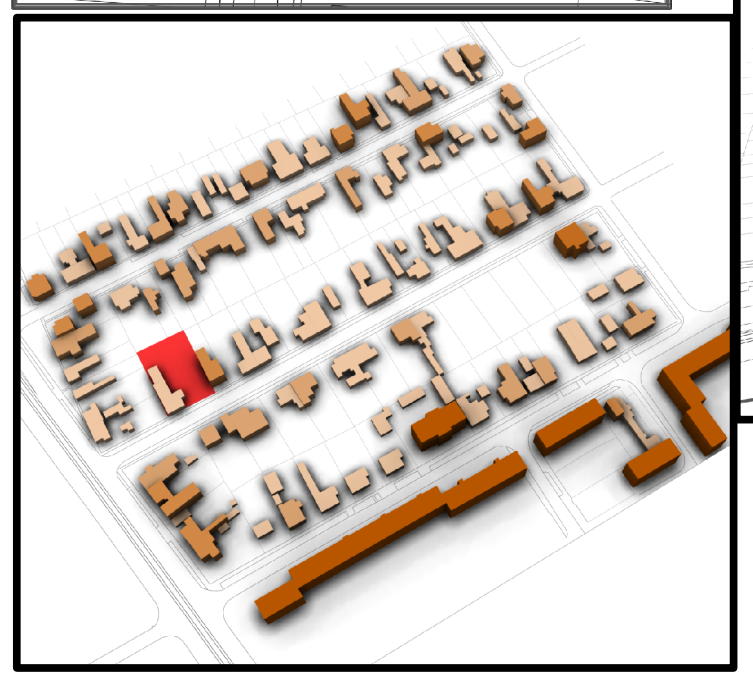

PLAN URBANISTIC DE DETALIU

IMOBIL CU 21 APARTAMENTE IN REGIM DE INALTIME D+P+3ETAJE RETRASE SI PARTIAL P+4E RETRASE

str. LETEA, **nr.**1-3

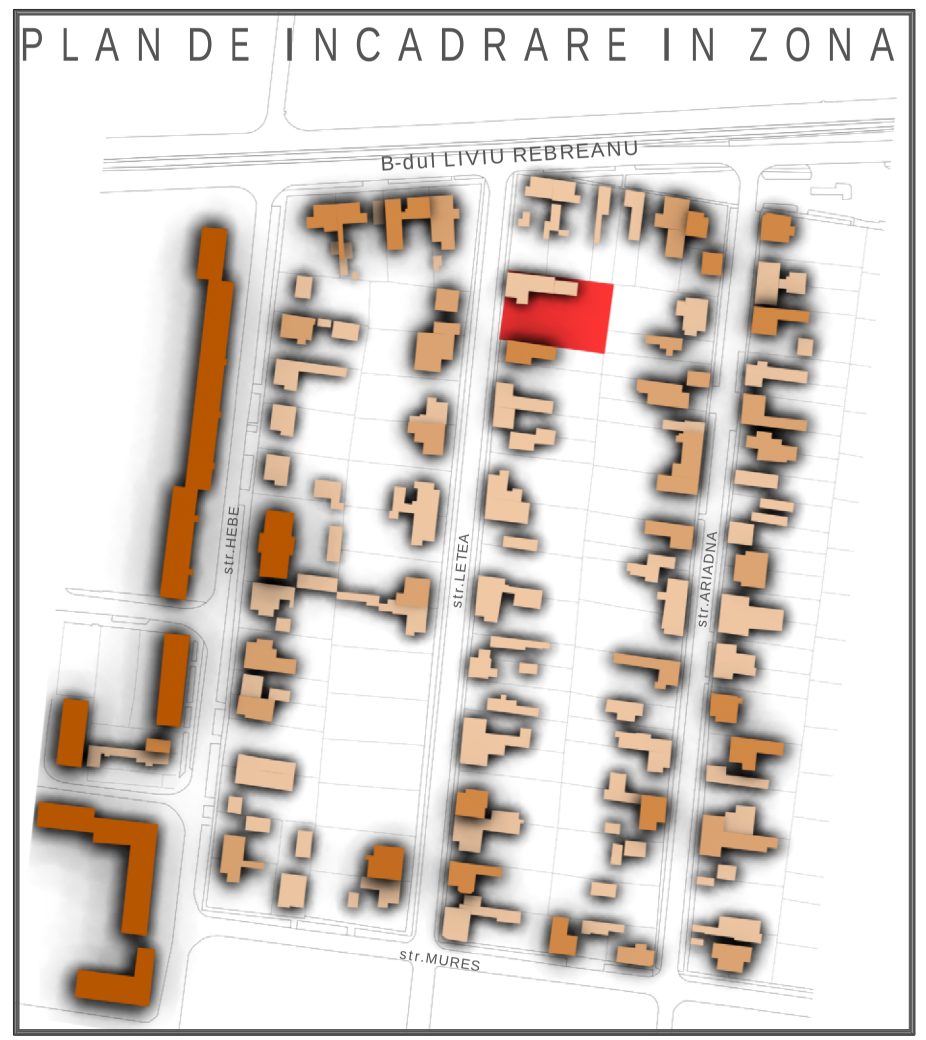

C.F. nr. 6255;
nr. cad. 13602, 13603,13604
S teren =1106mp

LEGENDA

- ZONA STUDIATA
- LIMITE PARCELE
- PROSPECT STADAL EXISTENT PAMANT (4m carosabil)
- CLADIRI EXISTENTE IN ZONA DE TIP LOCUINTE CU REGIM DE INALTIME MAX. P+2E+M
- P+2E+M — REGIMULUI DE INALTIME EXISTENT IN ZONA STUDIATA
- AA — MARCAREA ACCESELOR AUTO IN ZONA STUDIATA
- ZONE VERZI NEAMENAJATE SI PLANTATII DE ALINIAMENT - SPATIU PUBLIC -EXISTENT
- S2 — SONDAJ GEOTEHNIC
- 97.99 — COTE DE NIVEL

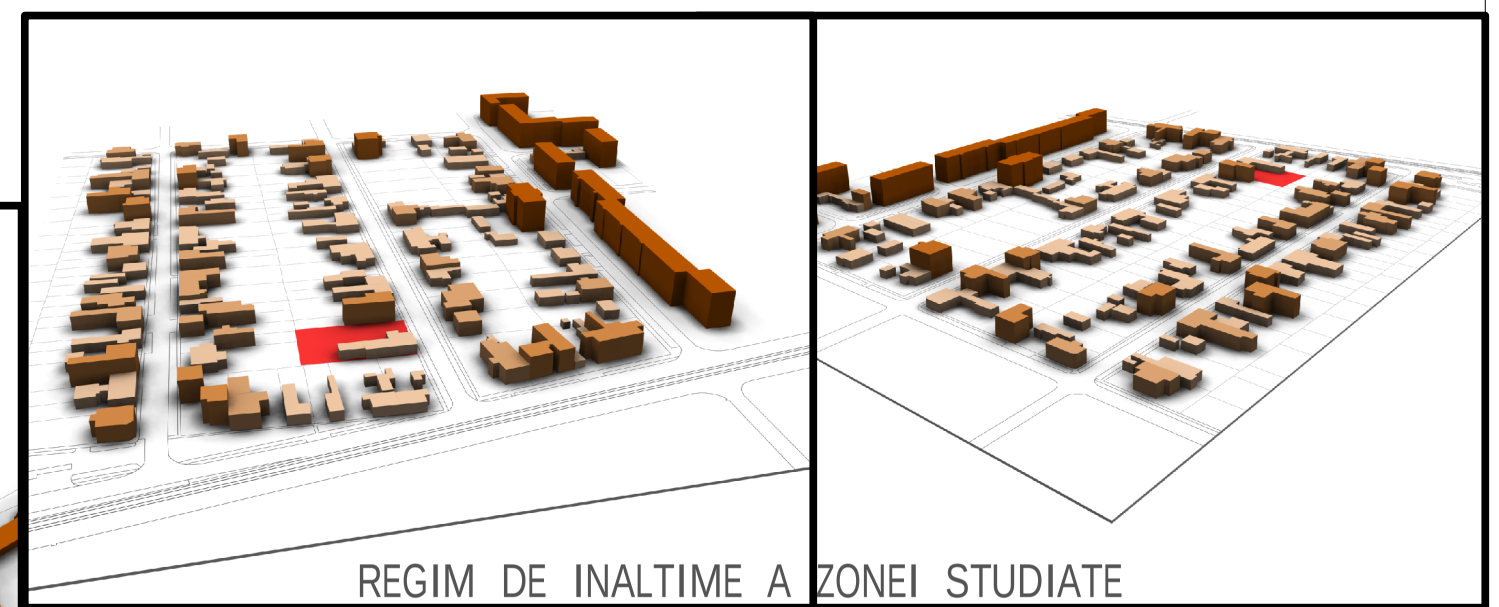

REGIM DE INALTIME A ZONEI STUDIATE

s.c. STUDIO UNU s.r.l.
P-ta Axente Sever, nr 14A , Timisoara, tel. 0722920759

SPECIFICATIE	NUME	SEMNATURA
SEF PROIECT	arh. Alideia Suciu	
PROIECTAT	arh. Alideia Suciu	
DESENAT	arh. Alideia Suciu	

Scara 1:250

Data IAN. 2008

Beneficiar: S.C. VICTORIA FACILITY INVESTMENT S.R.L.

Proiect nr. 85/2008

Titlu proiect: PLAN URBANISTIC DE DETALIU **str.** LETEA, **nr.**1-3

Faza: P.U.D.

Titlu plansa: EXISTENT

Plansa nr.:A01