
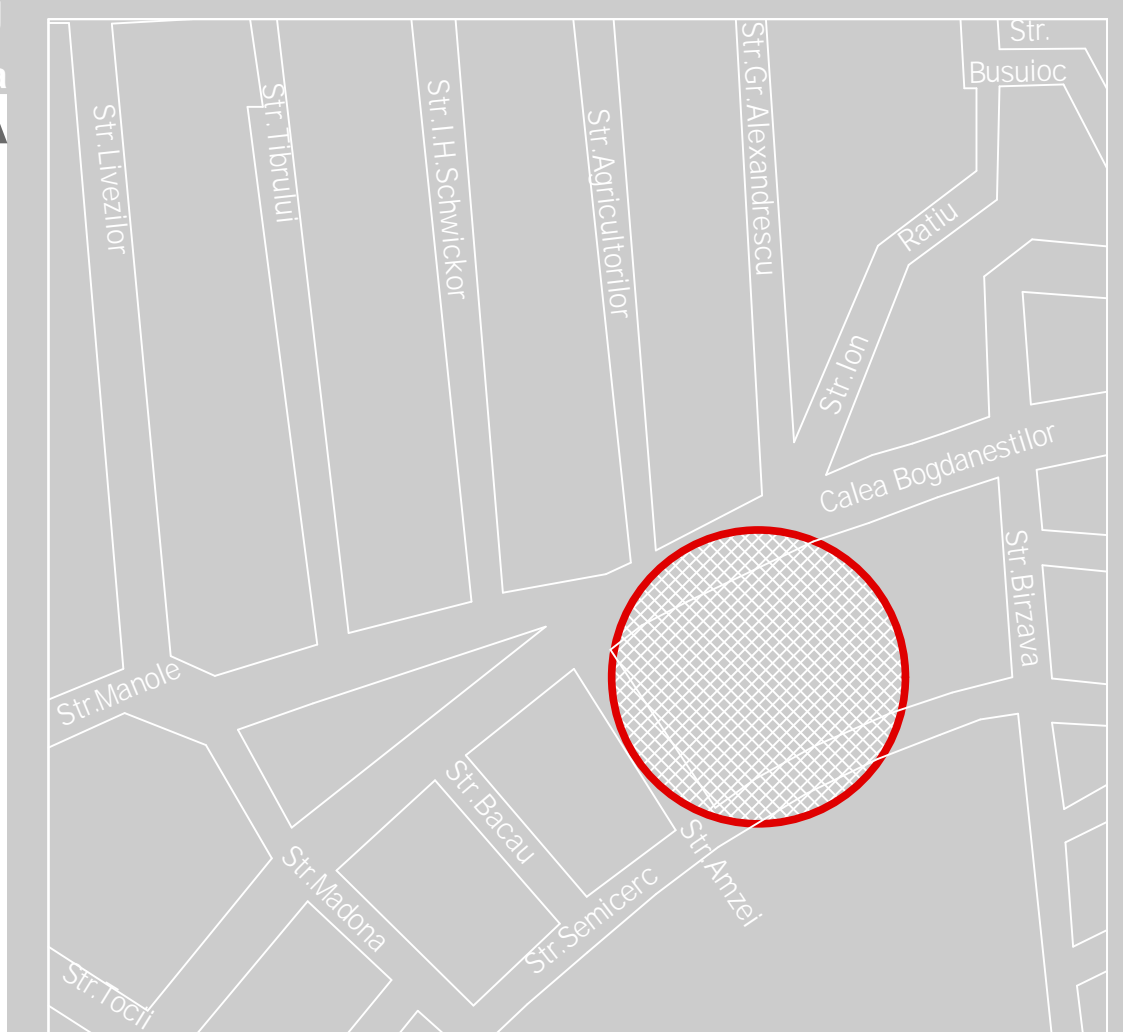


CONSTRUIRE IMOBIL LOCUINTE - PLAN URBANISTIC DE DETALIU

Str. Amzei, nr. 38, Timisoara
SITUATIA EXISTENTA

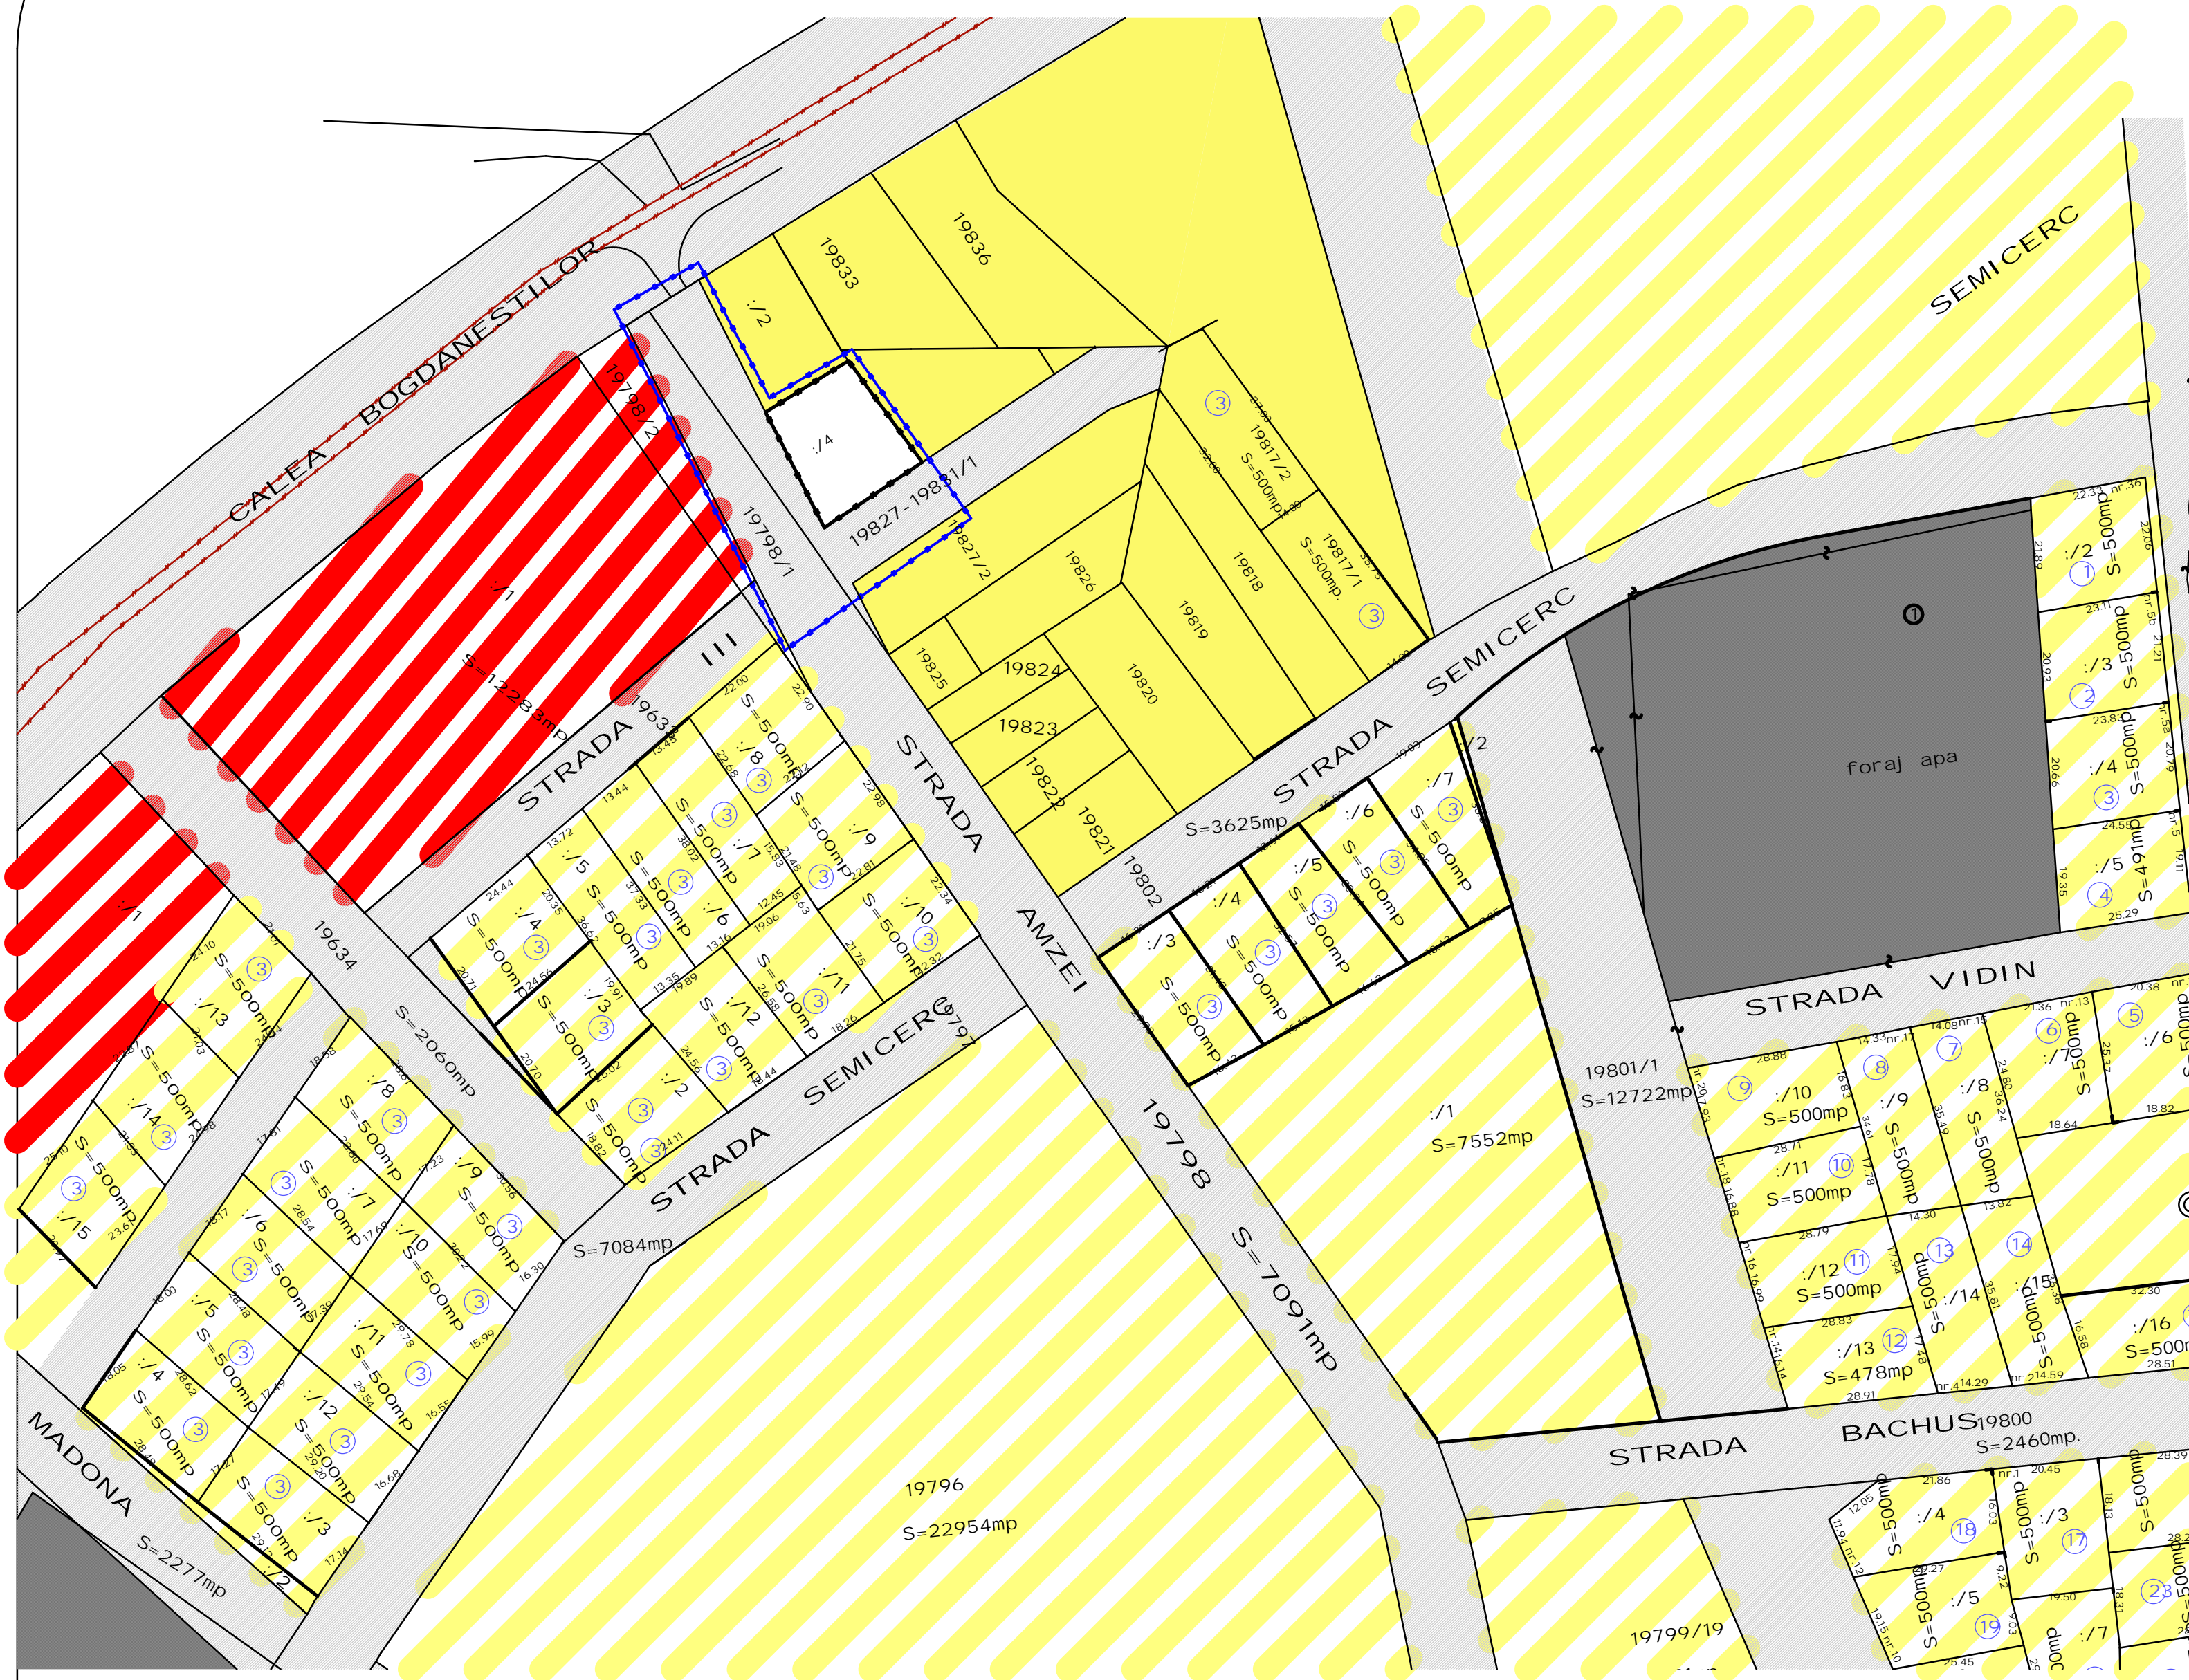

N

Legenda

- limita zonei studiate
- limita de proprietate a parcelei studiate
- limite proprietati in afara zonei studiate
- circulatie auto
- transport in comun [tramvai]
- zona pentru locuinte si functiuni complementare P, P+2
- zona pentru locuinte si functiuni complementare peste P+2
- zona pentru institutii si servicii publice
- zona unitati industriale

| | | | | |
|--------------------|---|------------------|--|------------------------|
| Expert | | | Referat nr. | |
| Verificator | | | | Cerinta |
| Proiectant general | SDAC studio srl Circumvalatiunii 39/C/14 Timisoara 0256/227061 0356/402429 | Denumire proiect | Imobil locuinte, str. Amzei, nr. 38, Timisoara | Nr. proiect 06/2008 |
| | | Beneficiar | Stancovici Nelu | Faza PUD |
| Sef proiect | arh. Stoian Dan | Scara | Denumire plansa | |
| Proiectat | arh. Elis Cosma | 1:500 | Plan situatia existenta | |
| Proiectat | arh. Stoian Dan | | | |
| Desenat | arh. Botea Ioana B | aprilie 2008 | Plansa nr. | A 02 |