
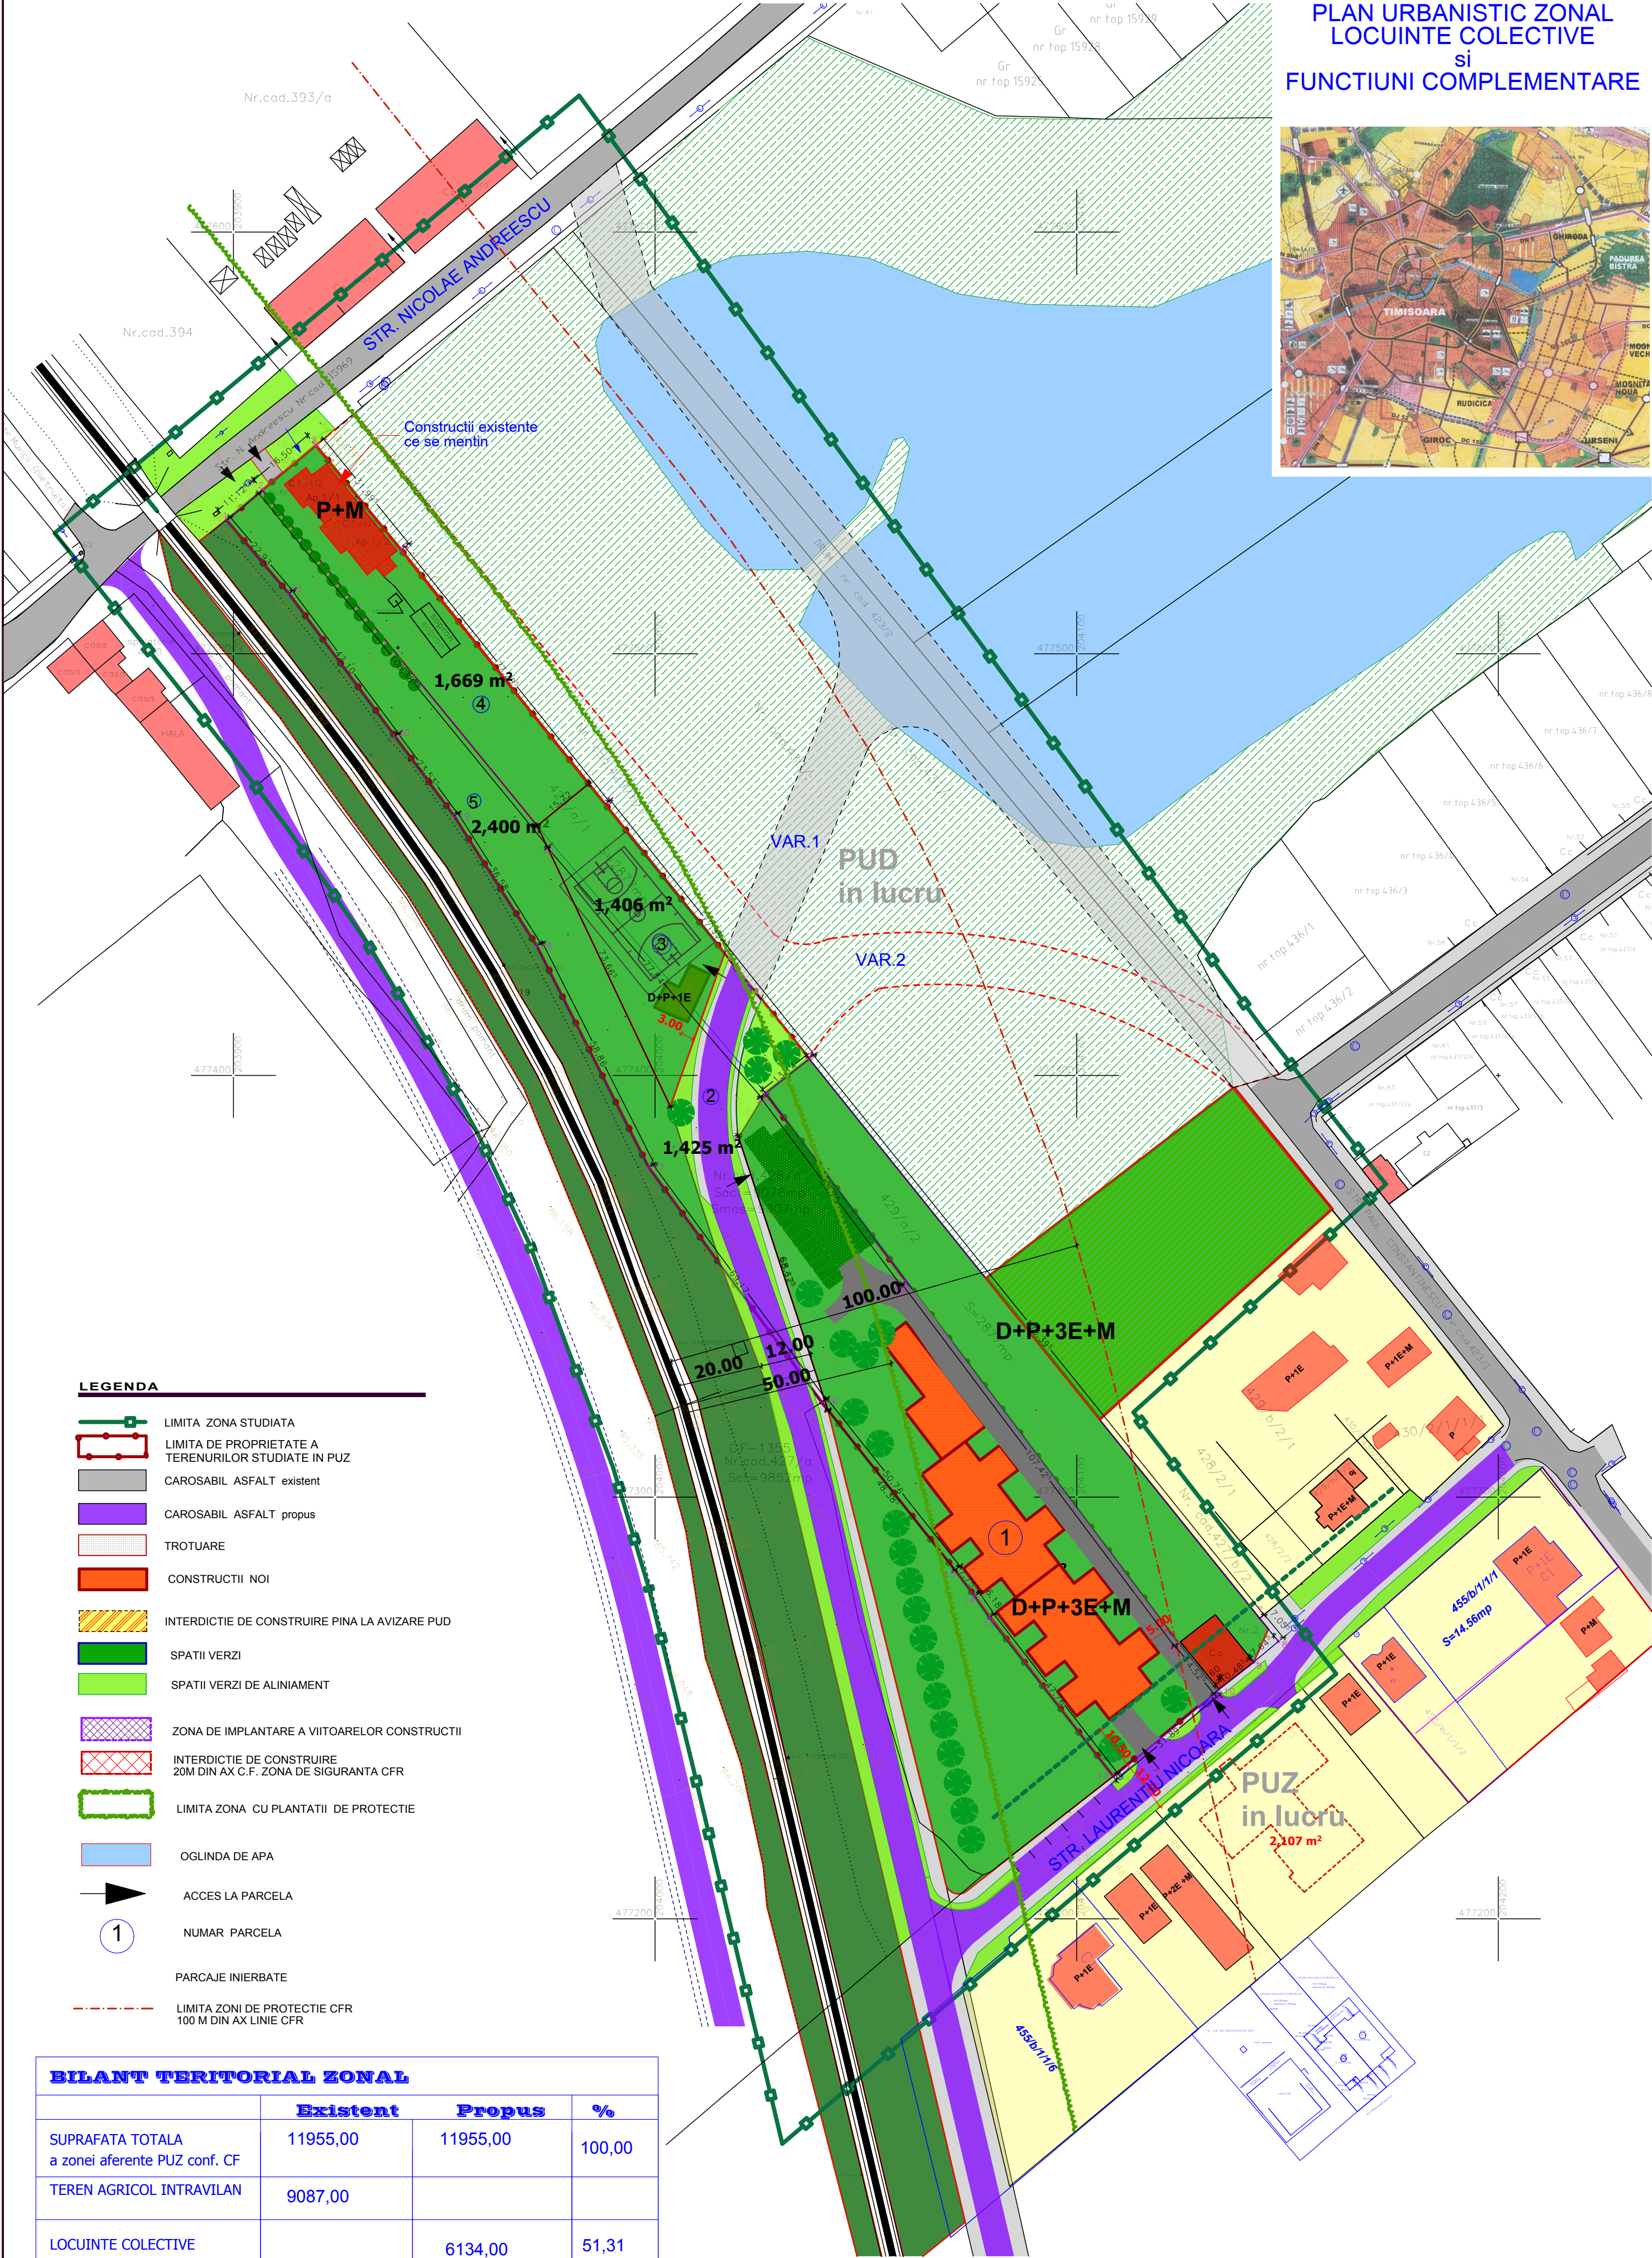


PLAN URBANISTIC ZONAL
LOCUINTE COLECTIVE
si
FUNCTIUNI COMPLEMENTARE

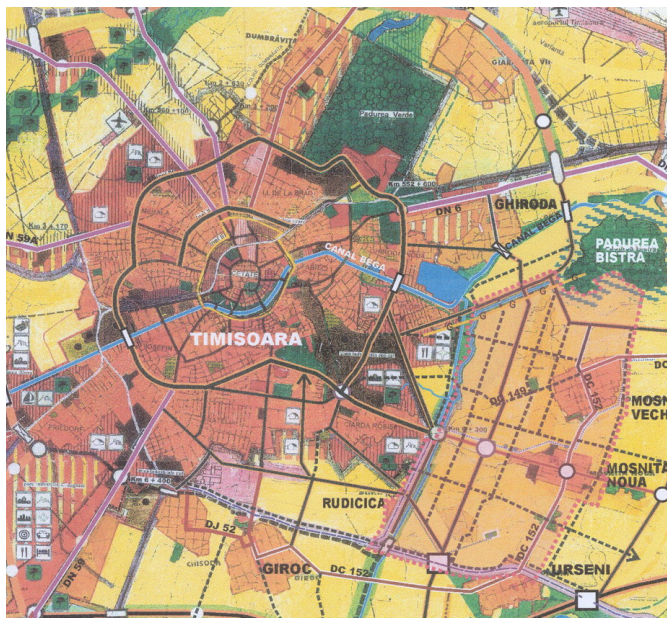

- LEGENDA**
- LIMITA ZONA STUDIATA
 - LIMITA DE PROPRIETATE A TERENURILOR STUDIATE IN PUZ
 - CAROSABIL ASFALT existent
 - CAROSABIL ASFALT propus
 - TROTUARE
 - CONSTRUCTII NOI
 - INTERDICTIE DE CONSTRUIRE PINA LA AVIZARE PUD
 - SPATII VERZI
 - SPATII VERZI DE ALINIAMENT
 - ZONA DE IMPLANTARE A VIITOARELOR CONSTRUCTII
 - INTERDICTIE DE CONSTRUIRE 20M DIN AX C.F. ZONA DE SIGURANTA CFR
 - LIMITA ZONA CU PLANTATII DE PROTECTIE
 - OGLINDA DE APA
 - ACCES LA PARCELA
 - NUMAR PARCELA
 - PARCAJE INIERBATE
 - LIMITA ZONI DE PROTECTIE CFR 100 M DIN AX LINIE CFR

BILANT TERITORIAL ZONAL			
	Existent	Propus	%
SUPRAFATA TOTALA a zonei aferente PUZ conf. CF	11955,00	11955,00	100,00
TEREN AGRICOL INTRAVILAN	9087,00		
LOCUINTE COLECTIVE din care FUNCTIUNI COMPLEMENTARE		6134,00 837,00	51,31 7,00
PLANTATIE DE PROTECTIE		2990,00	25,01
CIRCULATII		1425,00	11,92
DOTARI ALE ZONEI DE LOCUIT		1406,00	11,76

s. c. TECTONICS art s. r. l.				PROIECT: PLAN URBANISTIC ZONAL LOCUINTE COLECTIVE SI FUNCTIUNI COMPLEMENTARE	NR. PROIECT 04/2009
SEF PROIECT	ARH. Carmen NICORICI - CALANCE		SCARA 1:1000	BENEFICIAR: s.c. BUILDING & COMERT ITALY s.r.l	FAZA P.U.Z.
VERIFICAT	ARH. Marius NICORICI - CALANCE			AMPLASAMENT: TIMISOARA str. N. Andreescu-str. Vasile Vasilescu (Laurentiu NICOARA)	
PROIECTAT	ARH. Carmen NICORICI - CALANCE		DATA OCT. 2009	PLANS: PLAN DE SITUATIE - PROPUNERE MOBILARE	NR. PLANS U 06
DESENAT	ARH. Carmen NICORICI - CALANCE				