

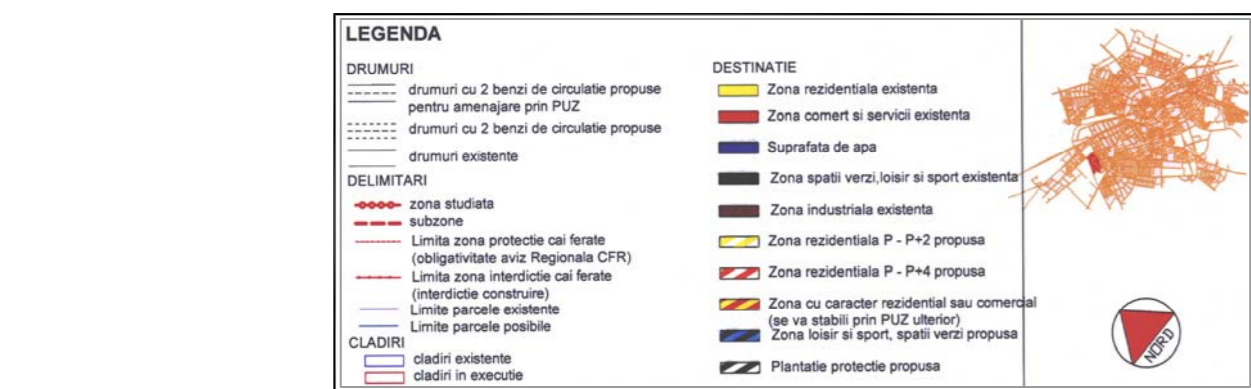
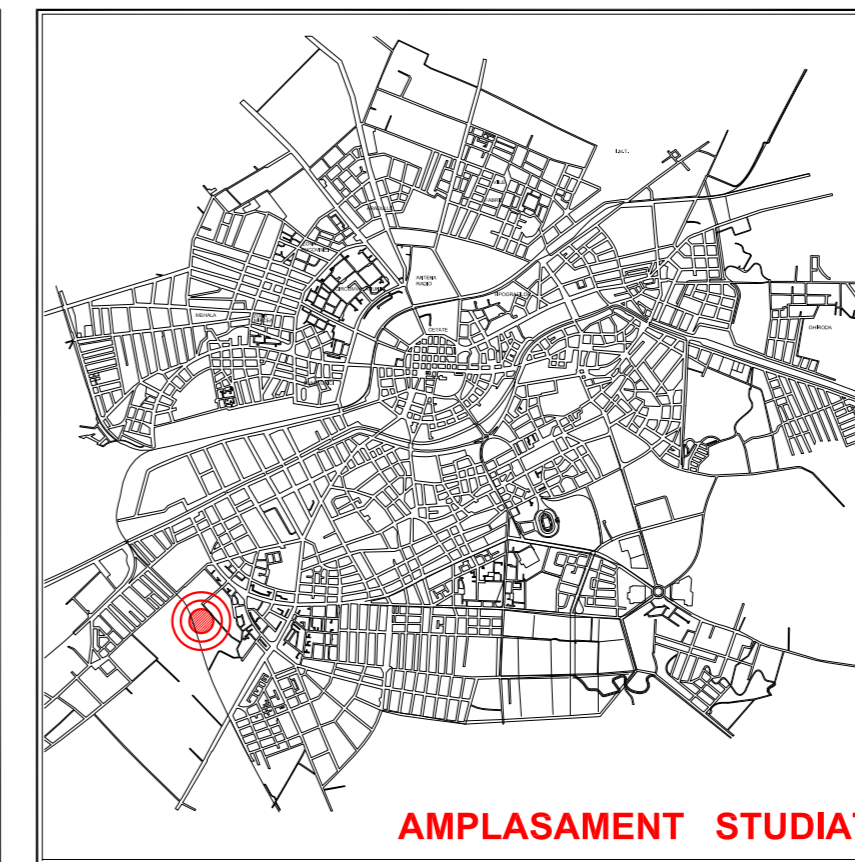
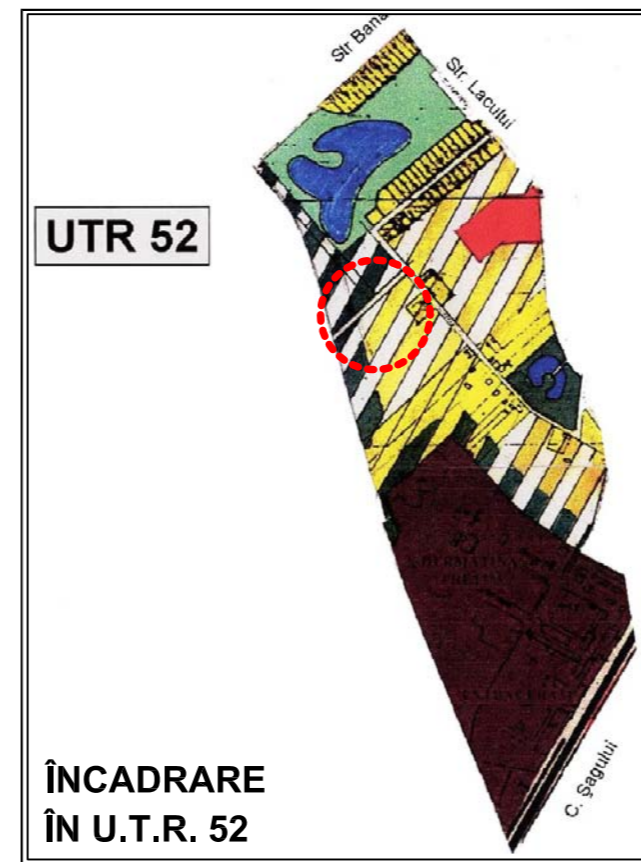




EXTRAS DIN P.U.G. TIMIȘOARA REGLEMĂTĂRI URBANISTICE

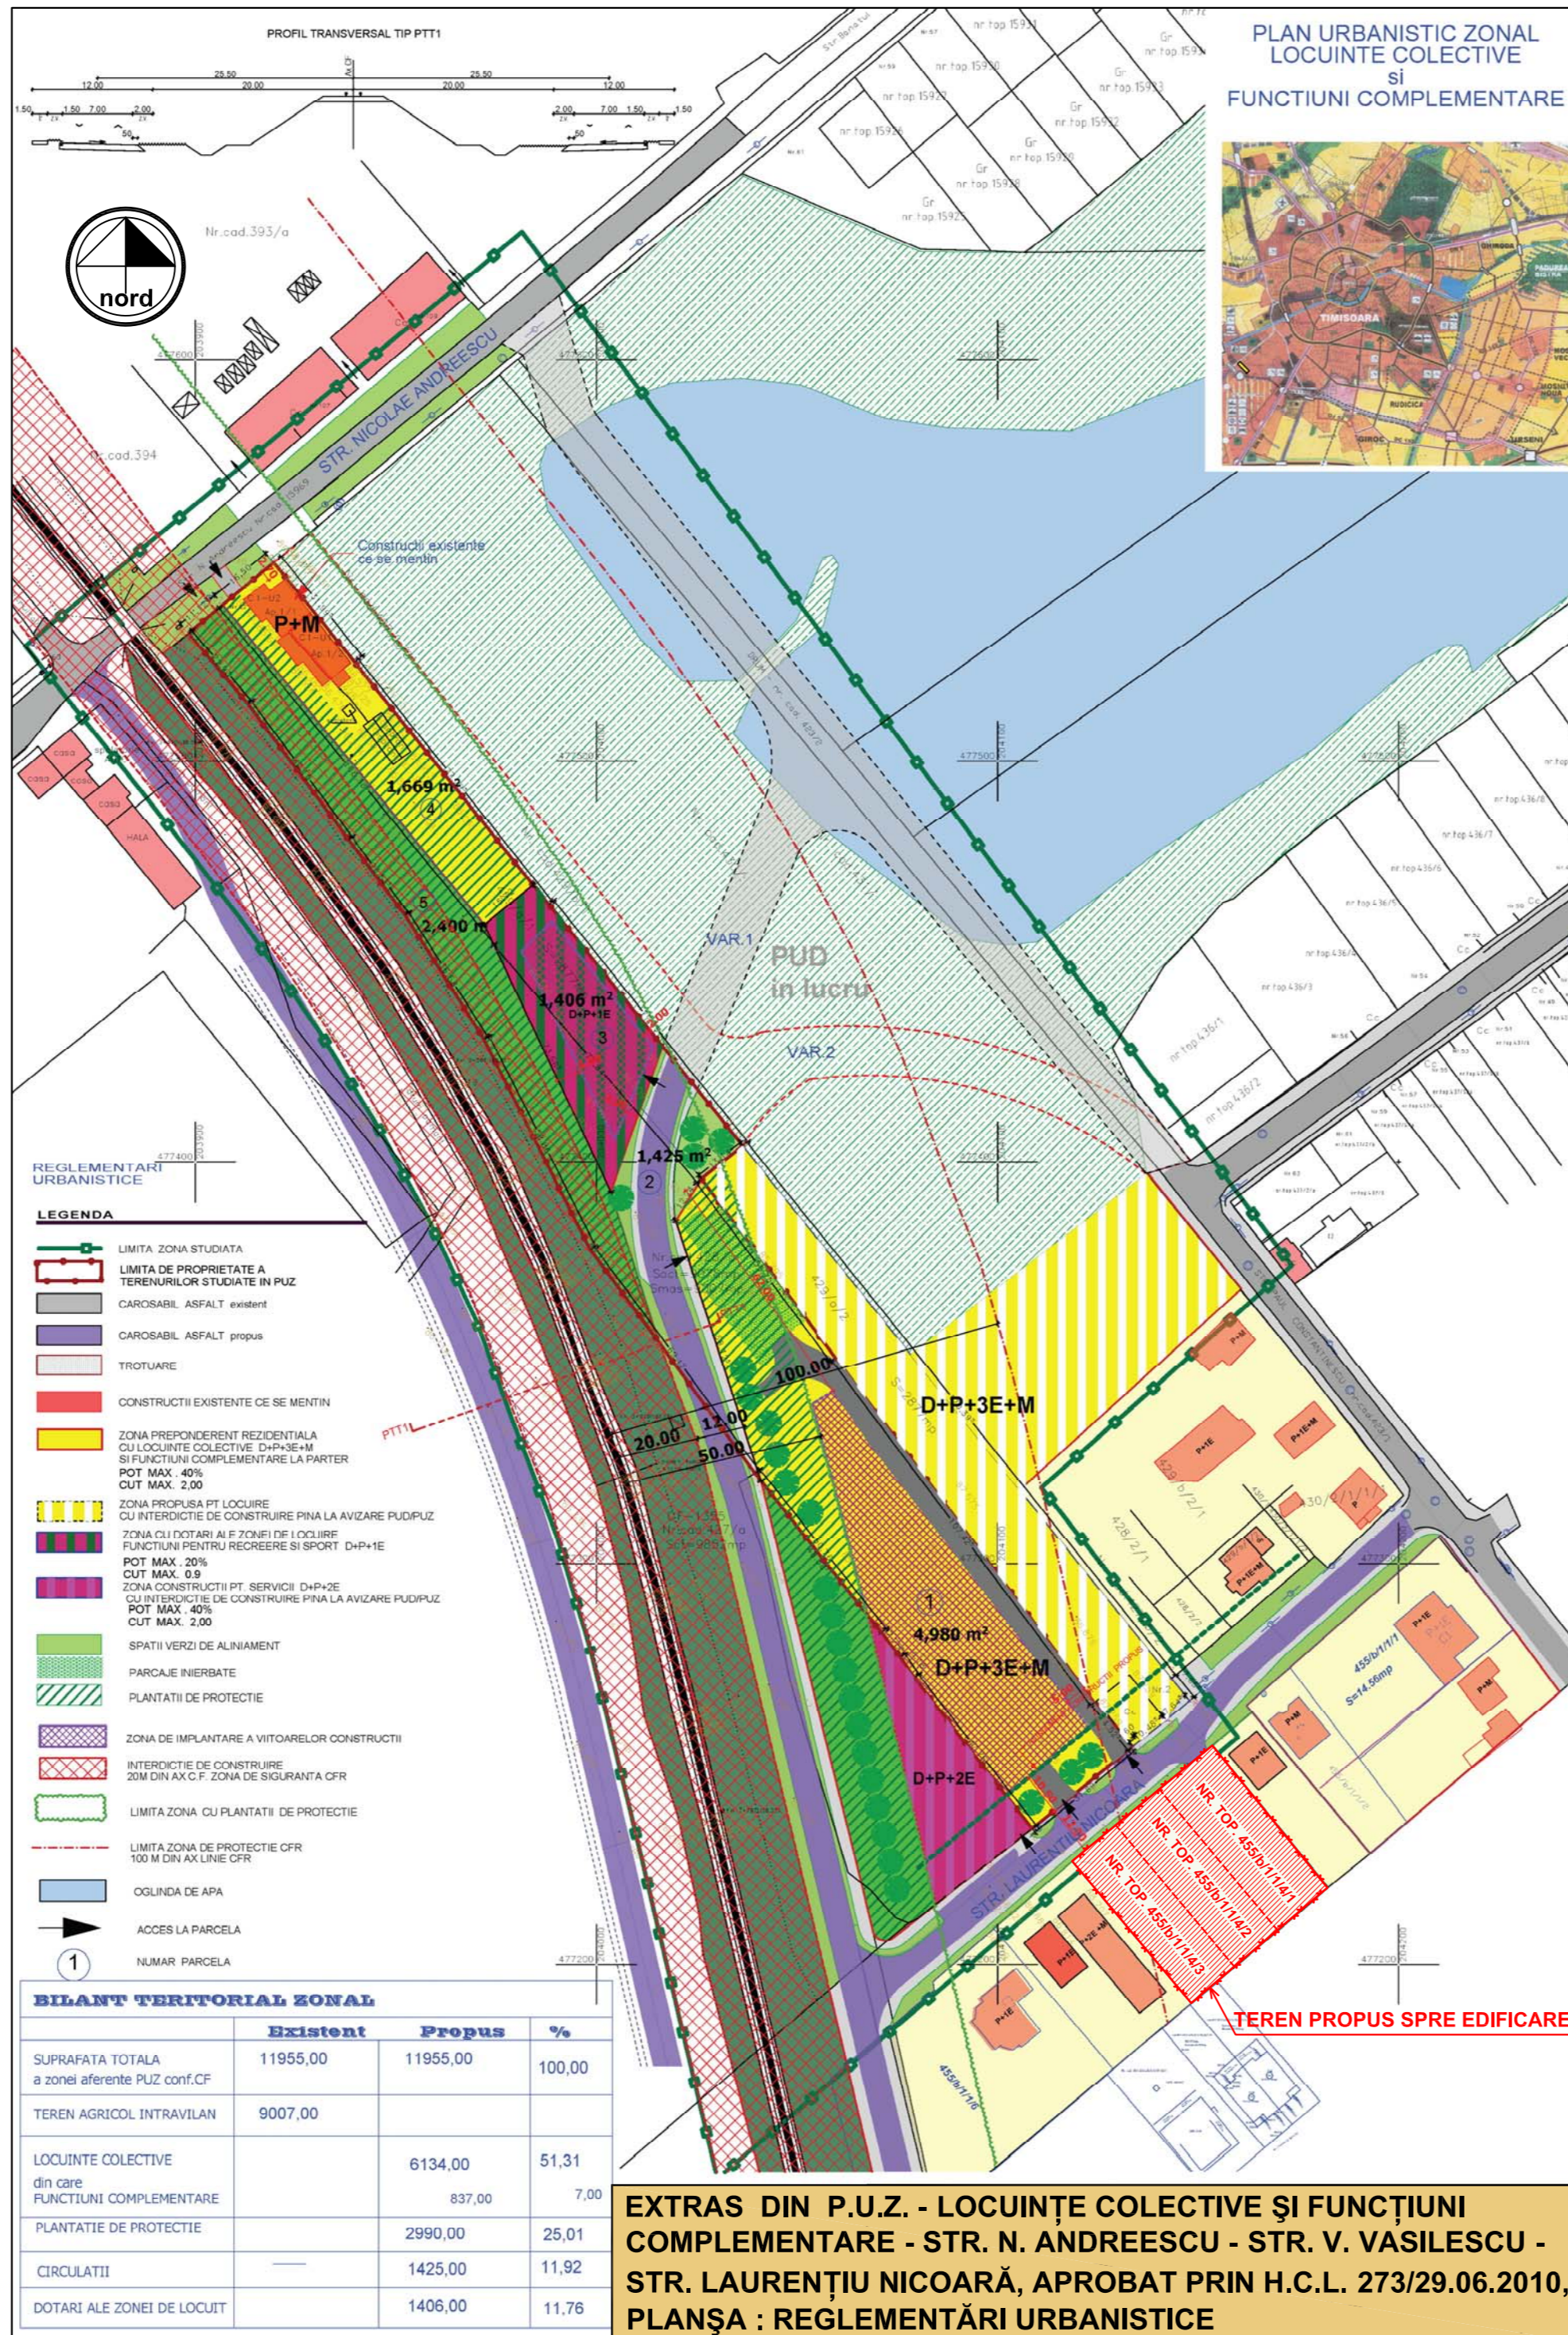

EXTRAS DIN P.U.Z. - STR. VASIA VASILESCU APROBAT PRIN H.C.L. 184/29.07.2003 - PLANȘA : REGLEMĂTĂRI URBANISTICE

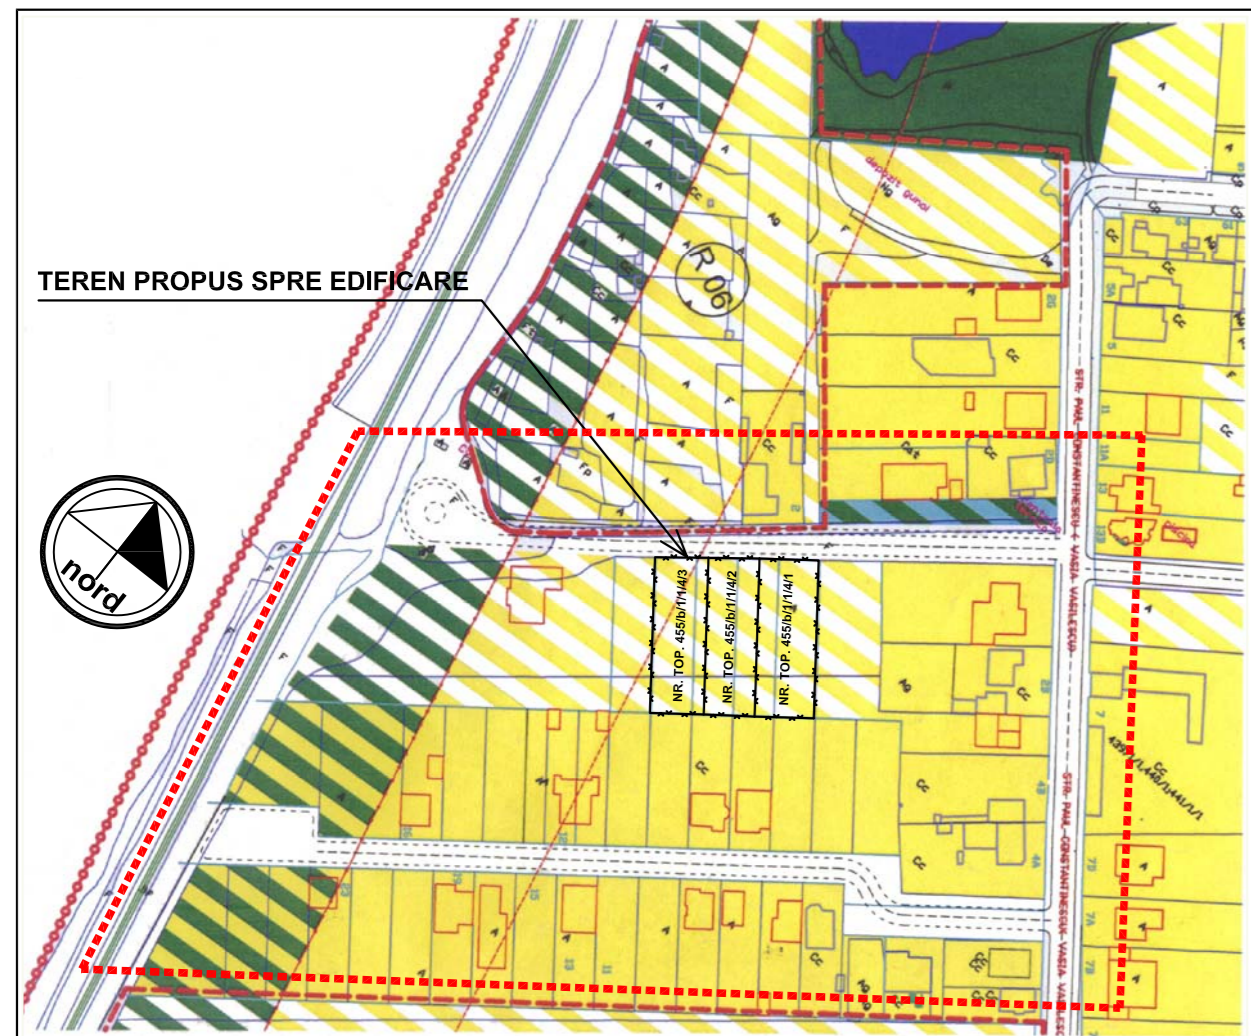


LEGENDA :

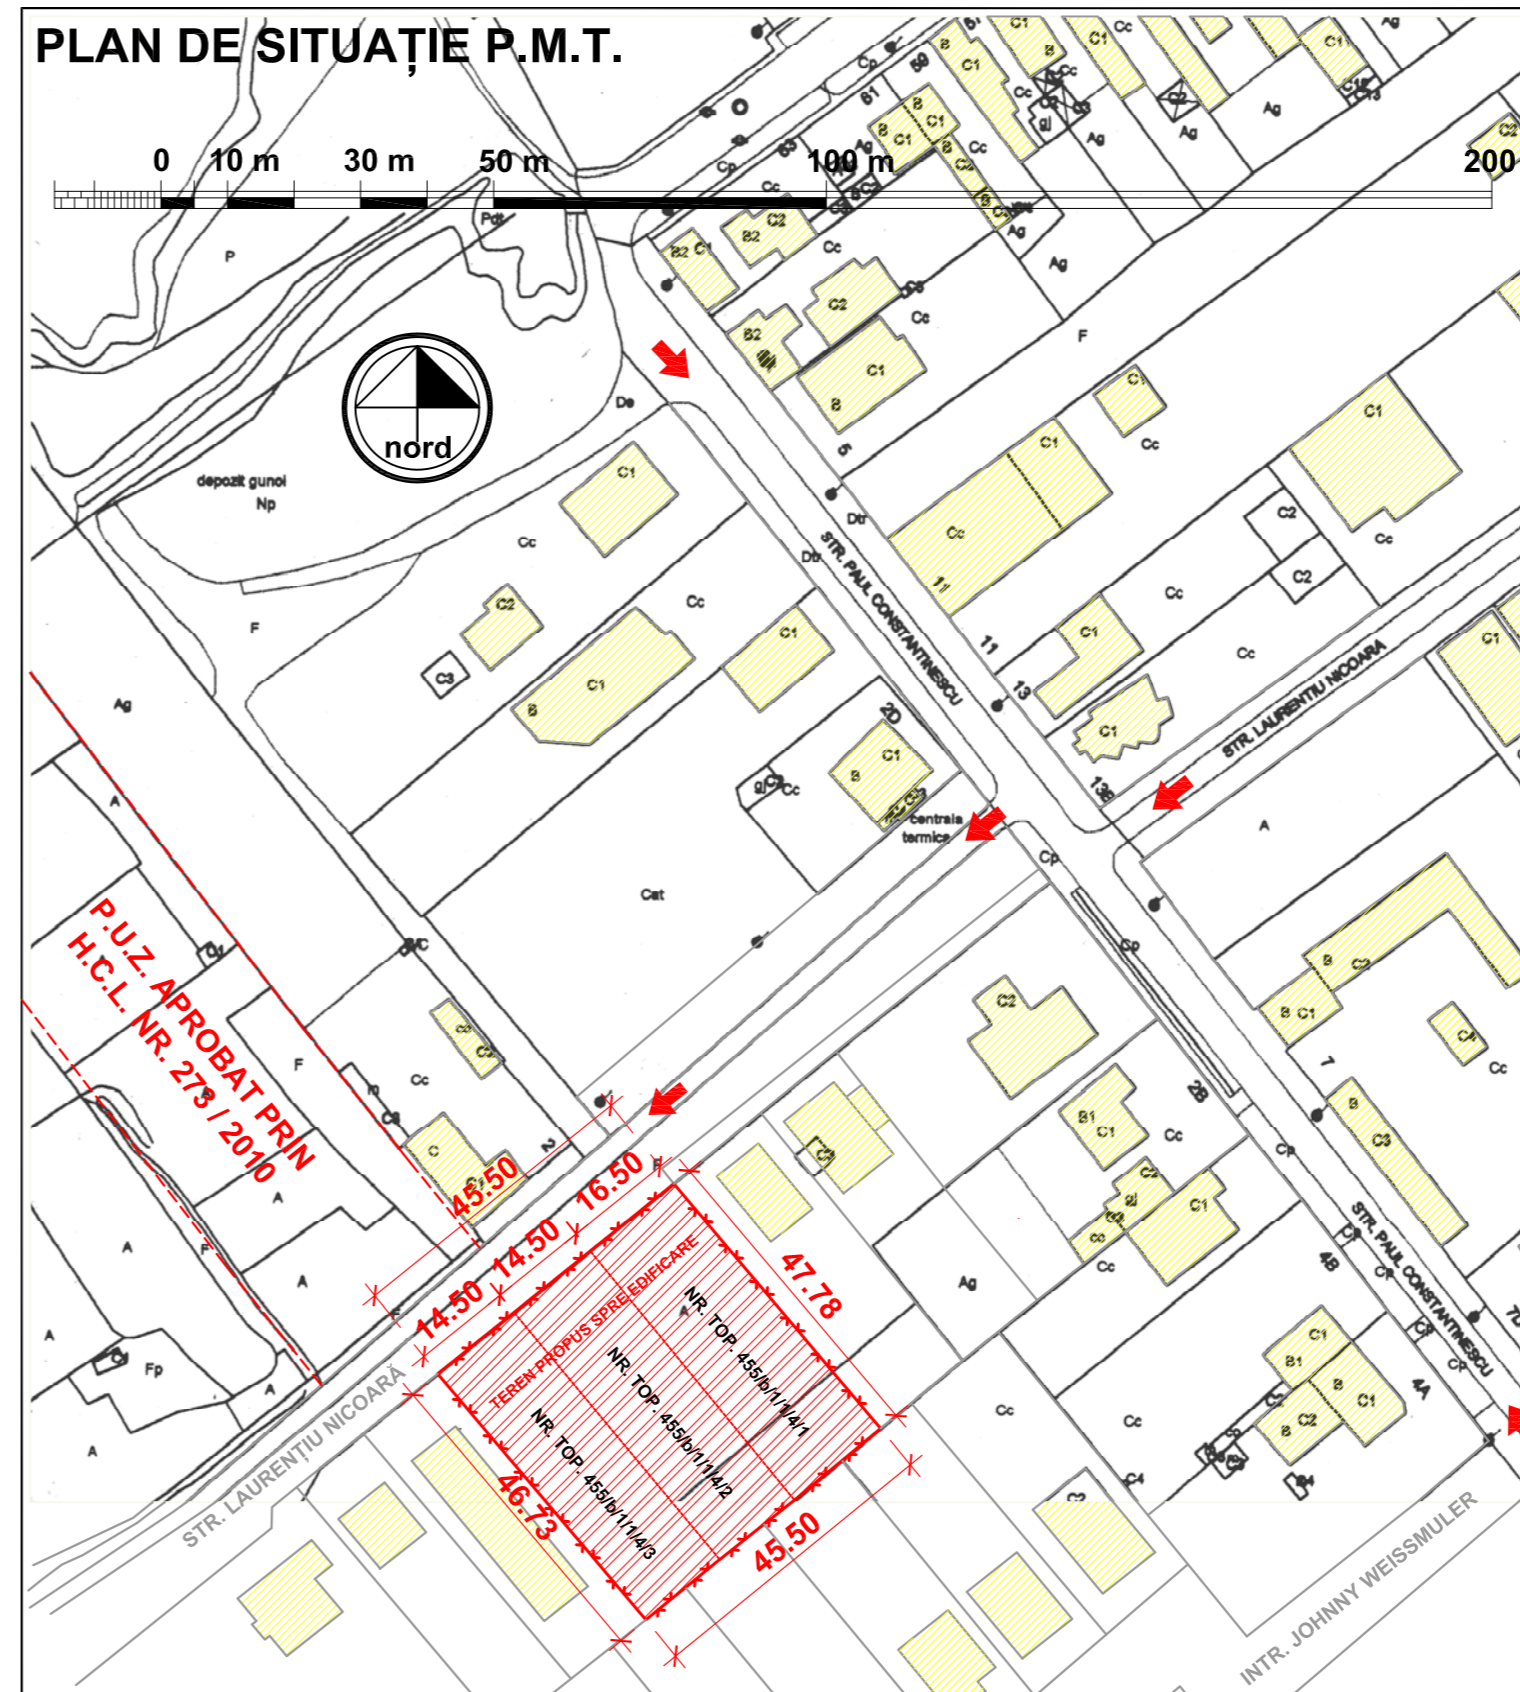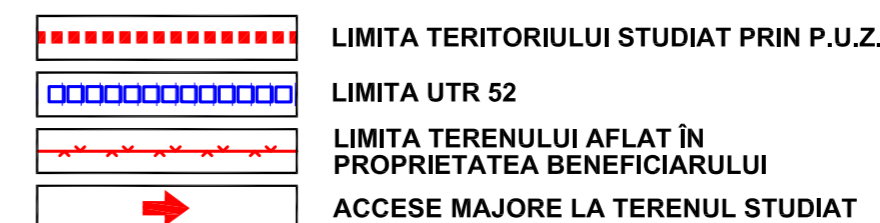

PLAN URBANISTIC ZONAL

ZONĂ LOCUINȚE COLECTIVE
MUNICIPIUL TIMIȘOARA, STRADA LAURENȚIU NICOARĂ
C.F. NR. 5149-FREIDORF, C.F. NR. 5074-FREIDORF
NR. TOP. 455b/1/1/4/1, 455b/1/1/4/2 și 455b/1/1/4/3

ÎNCADRAREA ÎN TERITORIU

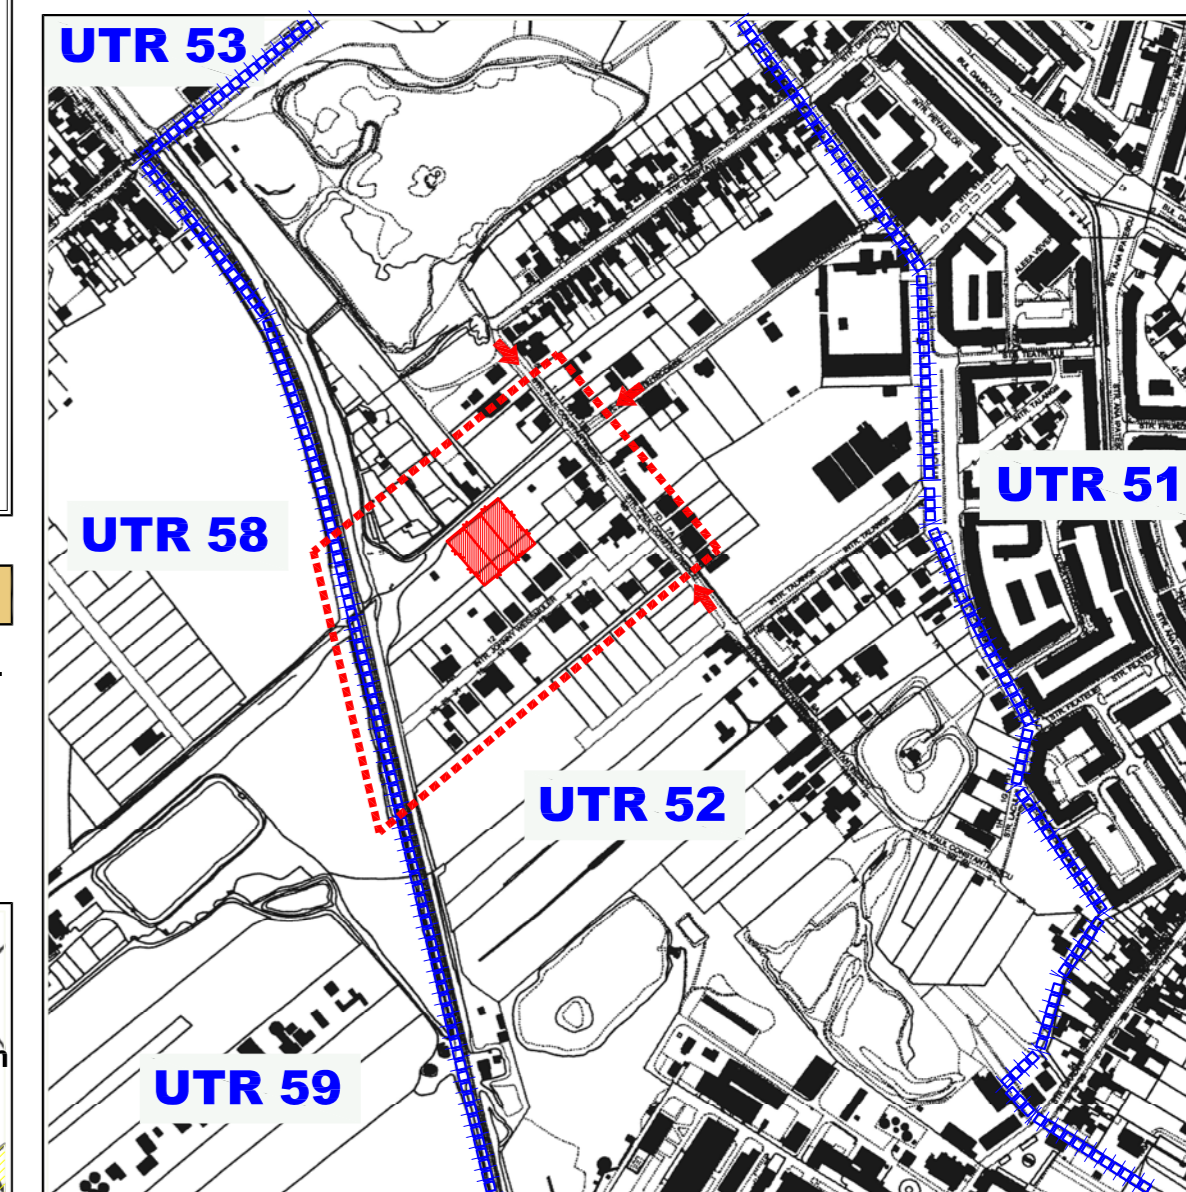

PLAN ÎNCADRARE ÎN ZONĂ ȘI ORTOFOTO



PROIECTANT GENERAL		BENEFICIARI		PROIECT NR.
modulus arhitect		IRIMIEȘ GHEORGHE și soția IRIMIEȘ SIMONA LUCIA		110/2009
300192 Timișoara str. Filaret barbu nr.8/a, scara a, ap.2 C.U.I. R 16206091 / J 35/581/2004		MUNICIPIUL TIMIȘOARA, STRADA LAURENȚIU NICOARĂ C.F. NR. 5149-FREIDORF, C.F. NR. 5074-FREIDORF NR. TOP. 455b/1/1/4/1, 455b/1/1/4/2 și 455b/1/1/4/3		FAZA P.U.Z.
ȘEF PROIECT	arh. BOGDAN ALBU	SEMĂNĂTOR	grafică 1:1000	08/2010
REDACTAT	arh. BOGDAN ALBU	DATA	08/2010	INCADRAREA ÎN TERITORIU
VERIFICAT	arh. ALIDEIA SUCIU			01-U