

LEGENA:

- LIMITA DE PROPRIETATE - parcele ce fac obiectul PUZ
LIMITA TERITORIULUI STUDIAT
CONTUR PUZ APROBAT CU HCL 303/2012
LIMITA PUZ Analog Constructii in curs de aprobare AO 31/17.05.2018
LIMITA JURIDICA IMOBILE
CONTUR DRUMURI CONFORM RIDICARII TOPOGRAFICE
TRASEU LEA 110 KV
De 581
HCn 557
ZONA DE PROTECTIE LEA 10m - 20kV
ZONA DE PROTECTIE LEA 37m - 110kV
CONSTRUCTII EXISTENTE
STALP LEA - MARE TENSUINE
STALP LEA - MEDIE TENSUINE
COTE DE NIVEL RIDICARE TOPOGRAFICA
PUNCT CONTUR

ZONIFICARE EXISTENT

- ZONA LOCUINTE SI FUNCTIUNI COMPLEMENTARE P...+2 EXISTENTA
ZONA LOCUINTE SI FUNCTIUNI COMPLEMENTARE PESTE P+2 EXISTENTA
ZONA SERVICII EXISTENTA
TERENURI PROPRIETATE PUBLICA pentru DRUM (Municipiul Timisoara)
ZONA UNITATI INDUSTRIALE EXISTENTA
ZONA DEPOZITARE/SERVICII EXISTENTA
TEREN CU INTERDICTIE DE CONSTRUIRE PANALA APROBAREA UNEI DOCUMENTATII URBANISTICE
TEREN IN CURS DE REGLEMENTARE CU AVIZ DE OPORTUNITATE 31/17.05.2018

ZONIFICARE EXISTENT conform PUZ aprobat cu HCL nr.303/18.12.2012

- ZONA LOCUINTE COLECTIVA CU FUNCTIUNI COMPLEMENTARE IN REGIM (S)+P+2E+Er(M)
ZONA DOTARI SI SERVICII PUBLICE IN REGIM (S)+P+4E+Er(M)
ZONA SPATII VERZI AMENAJATE - PARC



Table with 4 columns: Nr. Pct., X [m], Y [m], Lungimi latari D(i+1)

Table with 4 columns: Nr. Pct., X [m], Y [m], Lungimi latari D(i+1)

Sistem de referinta planimetric: Stereografic 1970
Sistem de referinta altimetric: Marea Neagra 1975

Specialist RUR: arh. Georgeta Trimbăș

Proiectant: S.C. ARHITECT TRIMBĂȘ S.R.L.
Timișoara, tel. +4-0744698012
tel./fax: +4 (0256) 432212

Denumire proiect: Modificare partiala P.U.Z. aprobat cu HCL nr. 303/18.12.2012
Beneficiar: Luca Petru Adrian

Nr. pr.: 161/2017
Faza: P.U.Z.

Sef proiect: arh. Georgeta Trimbăș


Scara: 1:2000
Denumire planșă: Situatia existenta

Proiectat: arh. Tiron Andrei

Data: 01/04/2019 Nr. pl.: 161 A /08

Desenat: arh. Tiron Andrei

Verificat: arh. Alina Narita

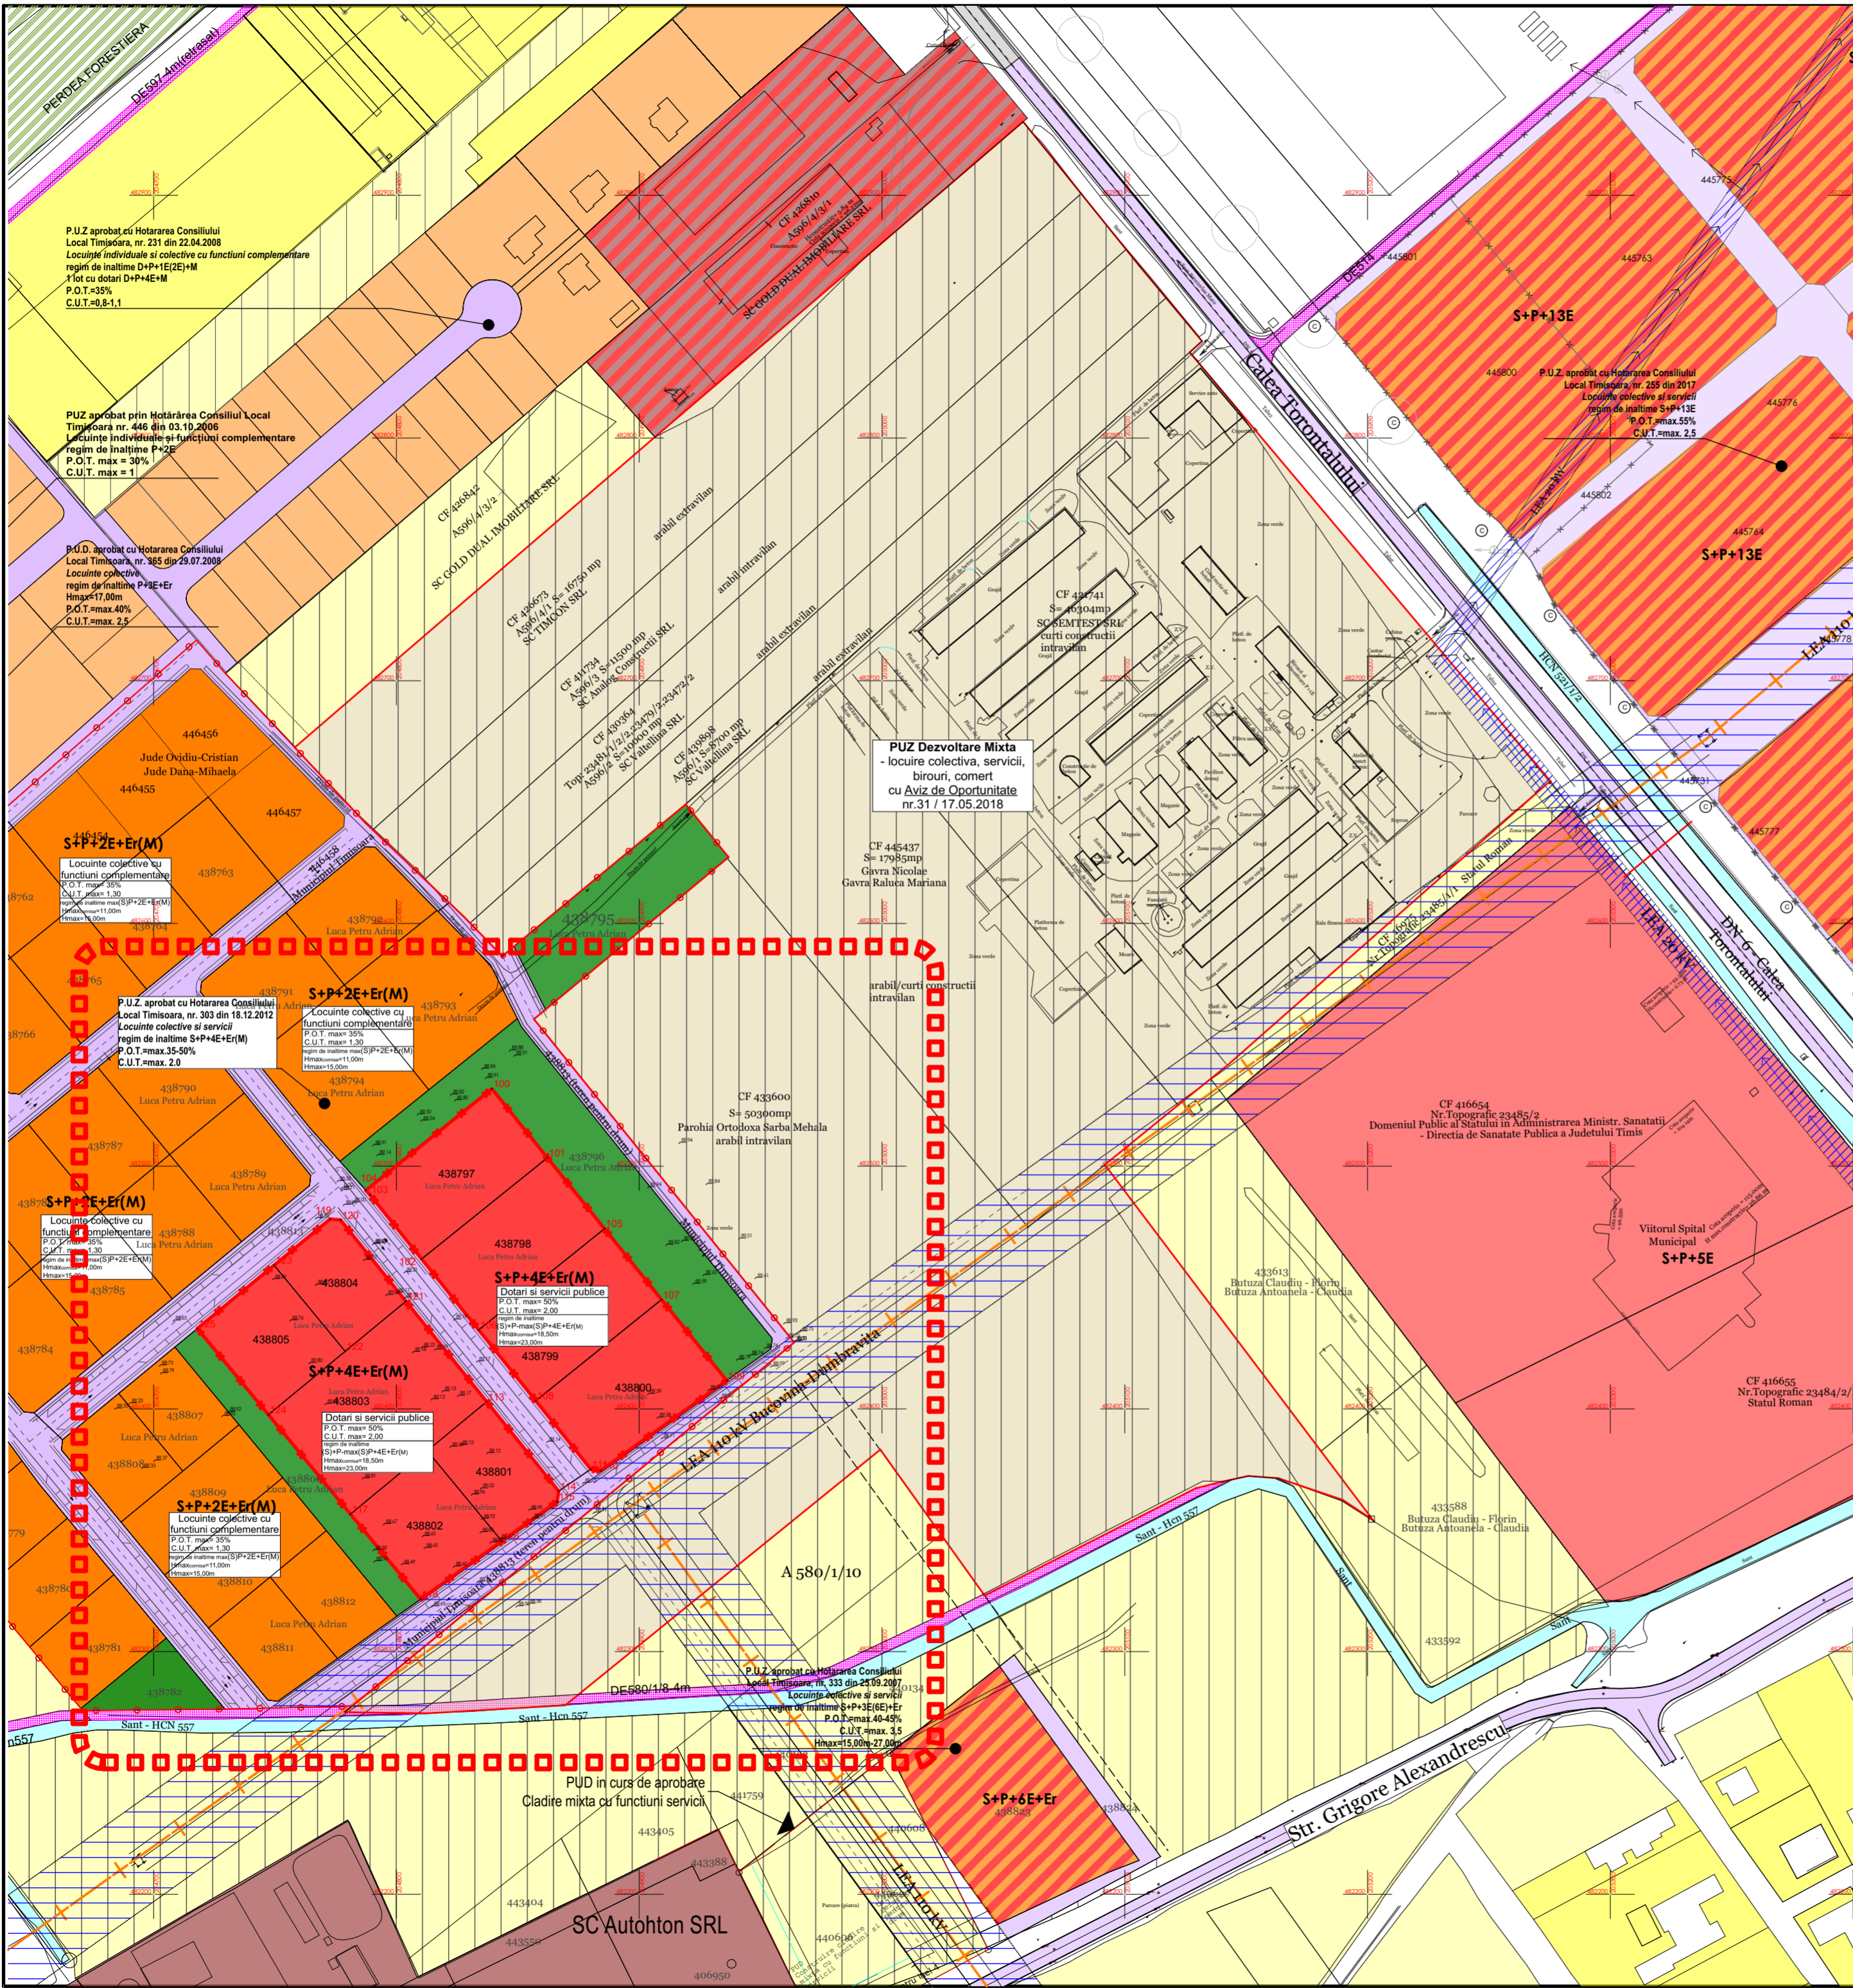

SC Autohton SRL