


PLAN DE AMPLASAMENT SI DELIMITARE A IMOBILULUI

Scara 1:1000

Nr.cadastral	Suprafata masurata a imobilului	Adresa imobilului
404605	25000mp	Strada Uranus, nr.14, Mun. Timisoara, jud. Timis
Nr. Carte Funciara	Unitatea Administrativ Teritoriala (UAT)	
404605	TIMISOARA	

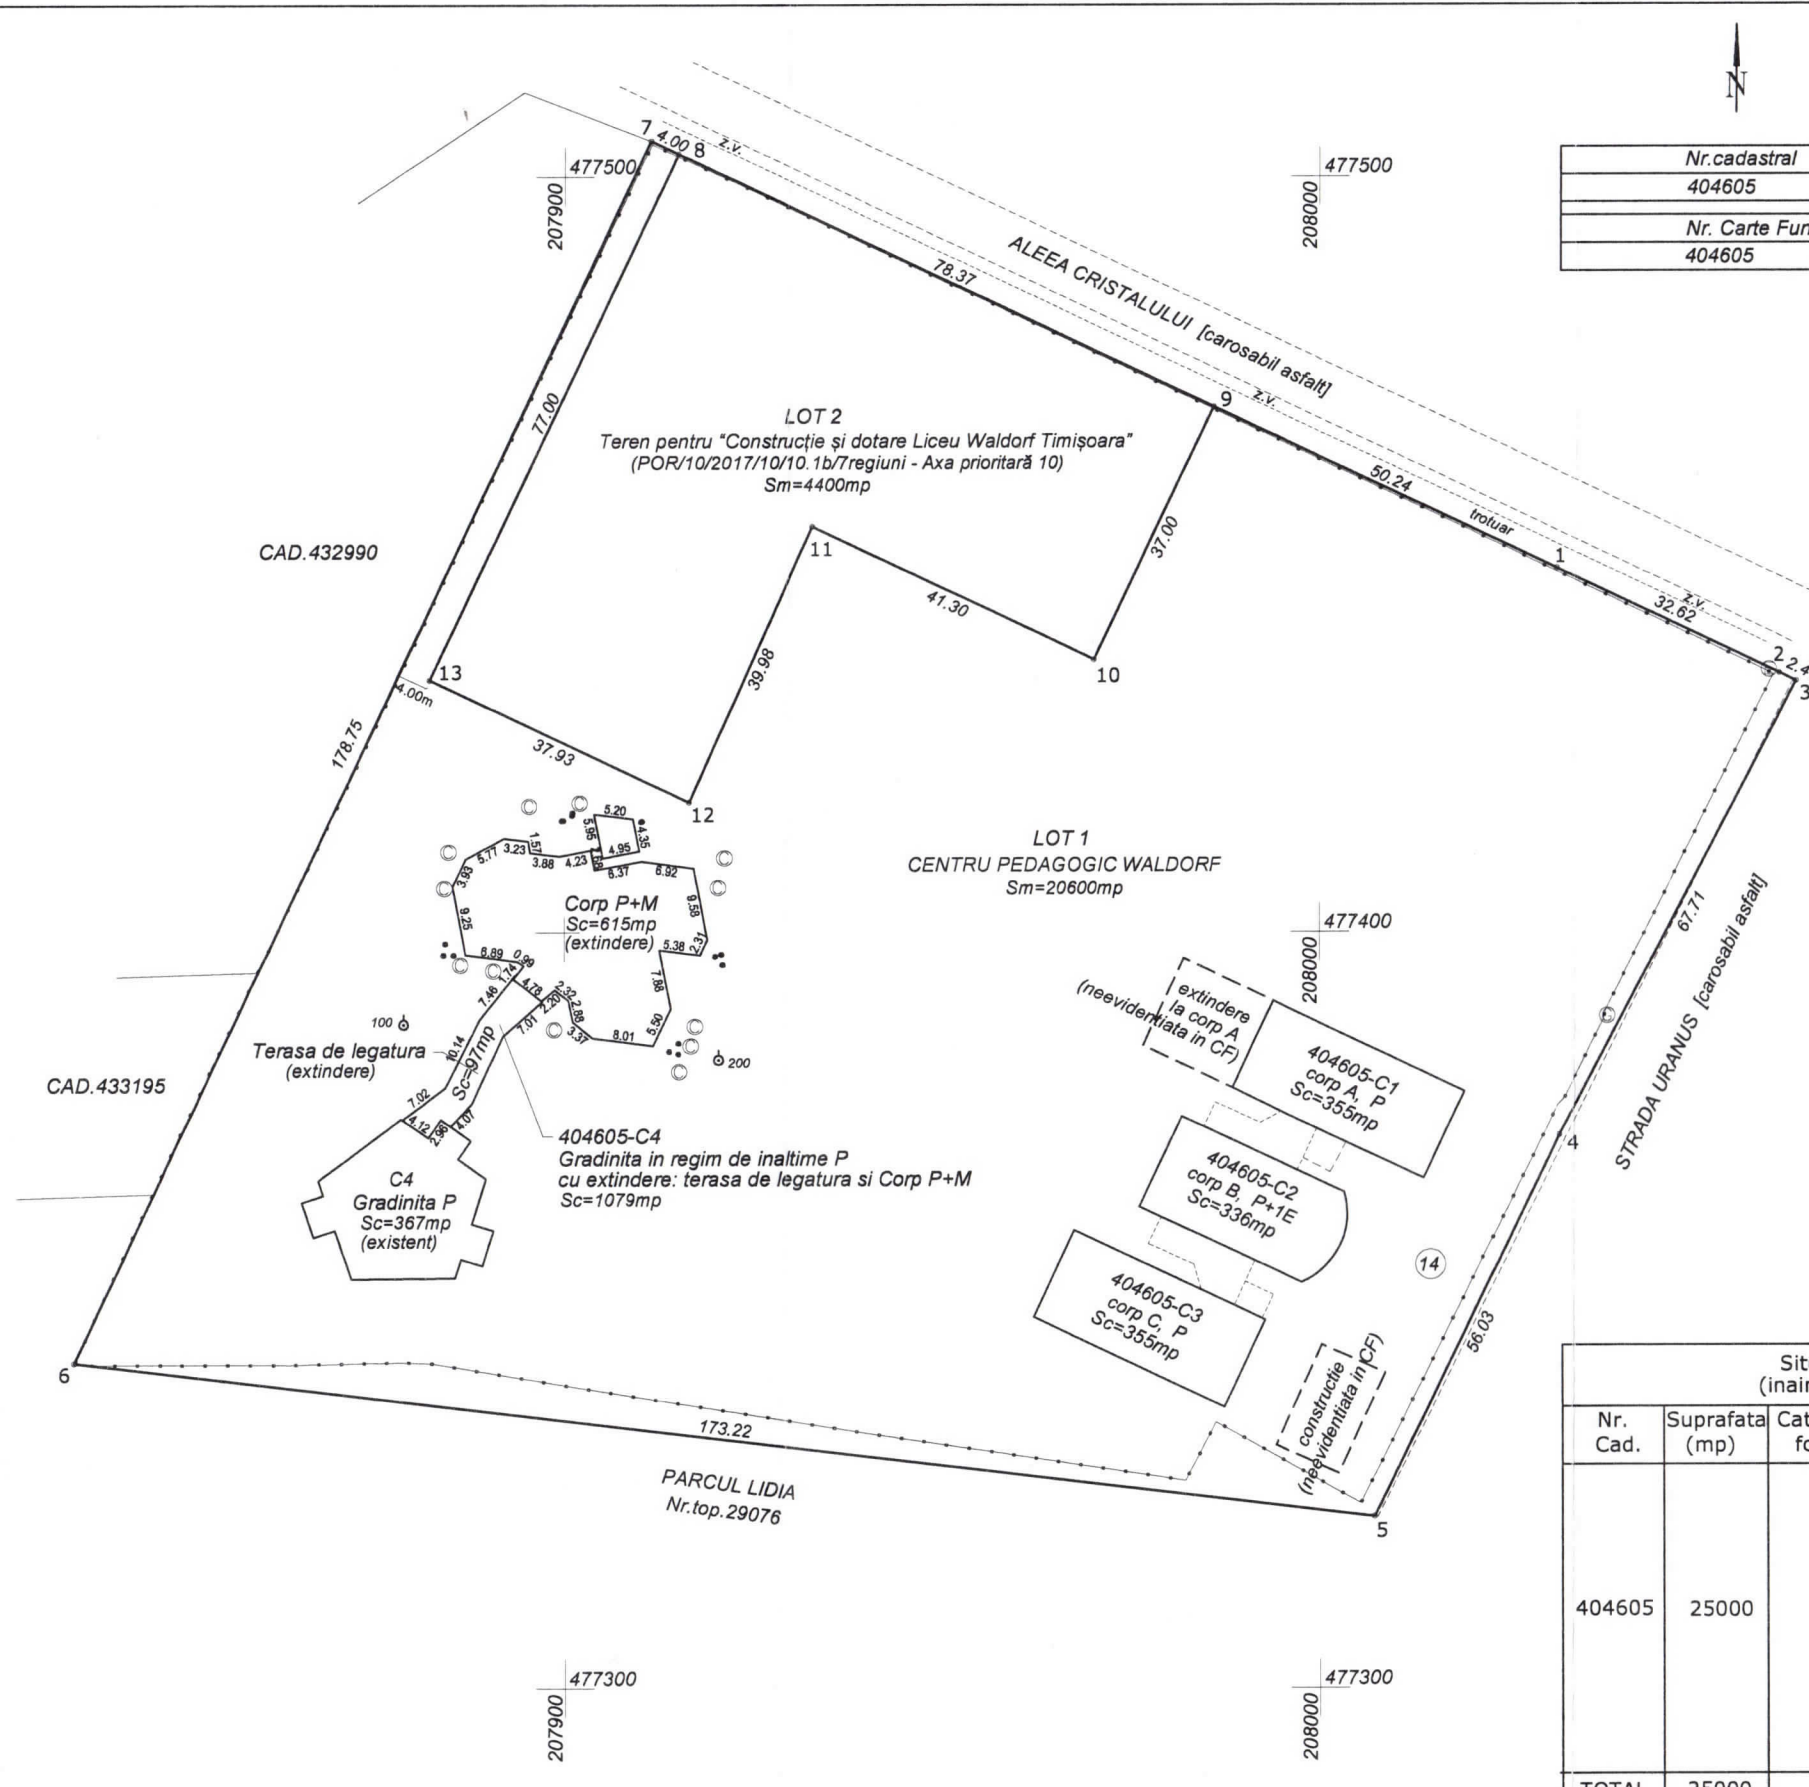

Dezlipire imobil

Situatia actuala (inainte de dezlipire)				Situatia viitoare (dupa dezlipire)				
Nr. Cad.	Suprafata (mp)	Categoria de folosinta	Descrierea imobilului	Nr. cad.	Nr. CAD. NOU	Suprafata (mp)	Categ. de folosinta	Descrierea imobilului
404605	25000	Cc	Teren intravilan si constructiile: C1, C2, C3 si C4 [Centru Pedagogic Waldorf]	LOT 1	4046324	20600	Cc	Teren intravilan si constructiile: C1, C2, C3 si C4 [Centru Pedagogic Waldorf]
				LOT 2	4046325	4400	Cc	Teren intravilan
TOTAL	25000					25000		

Executant Ing.Dipl. Hudema Cristian Petru


Confirm executarea masuratorilor la teren, corectitudinea intocmirii documentatiei cadastrale si corespondenta acesteia cu realitatea din teren

Data: apr 2018



Inspector

Confirm introducerea imobilului in baza de date integrata si atribuirea numarului cadastral

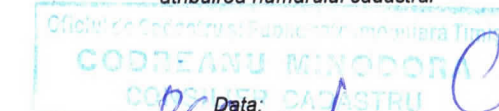

Data:

26802 / 23 APR 2018