


Nr. cadastral	Suprafata masurata(mp)	Adresa imobilului
428383	1514	Str.Plato, Loc. Timisoara
Cartea Funciara nr.	428383	UAT Timisoara

**PLAN DE AMPLSAMENT SI DELIMITARE A IMOBILULUI CU  
PROPUNEREA DE DEZLIPIRE  
SCARA 1:500**

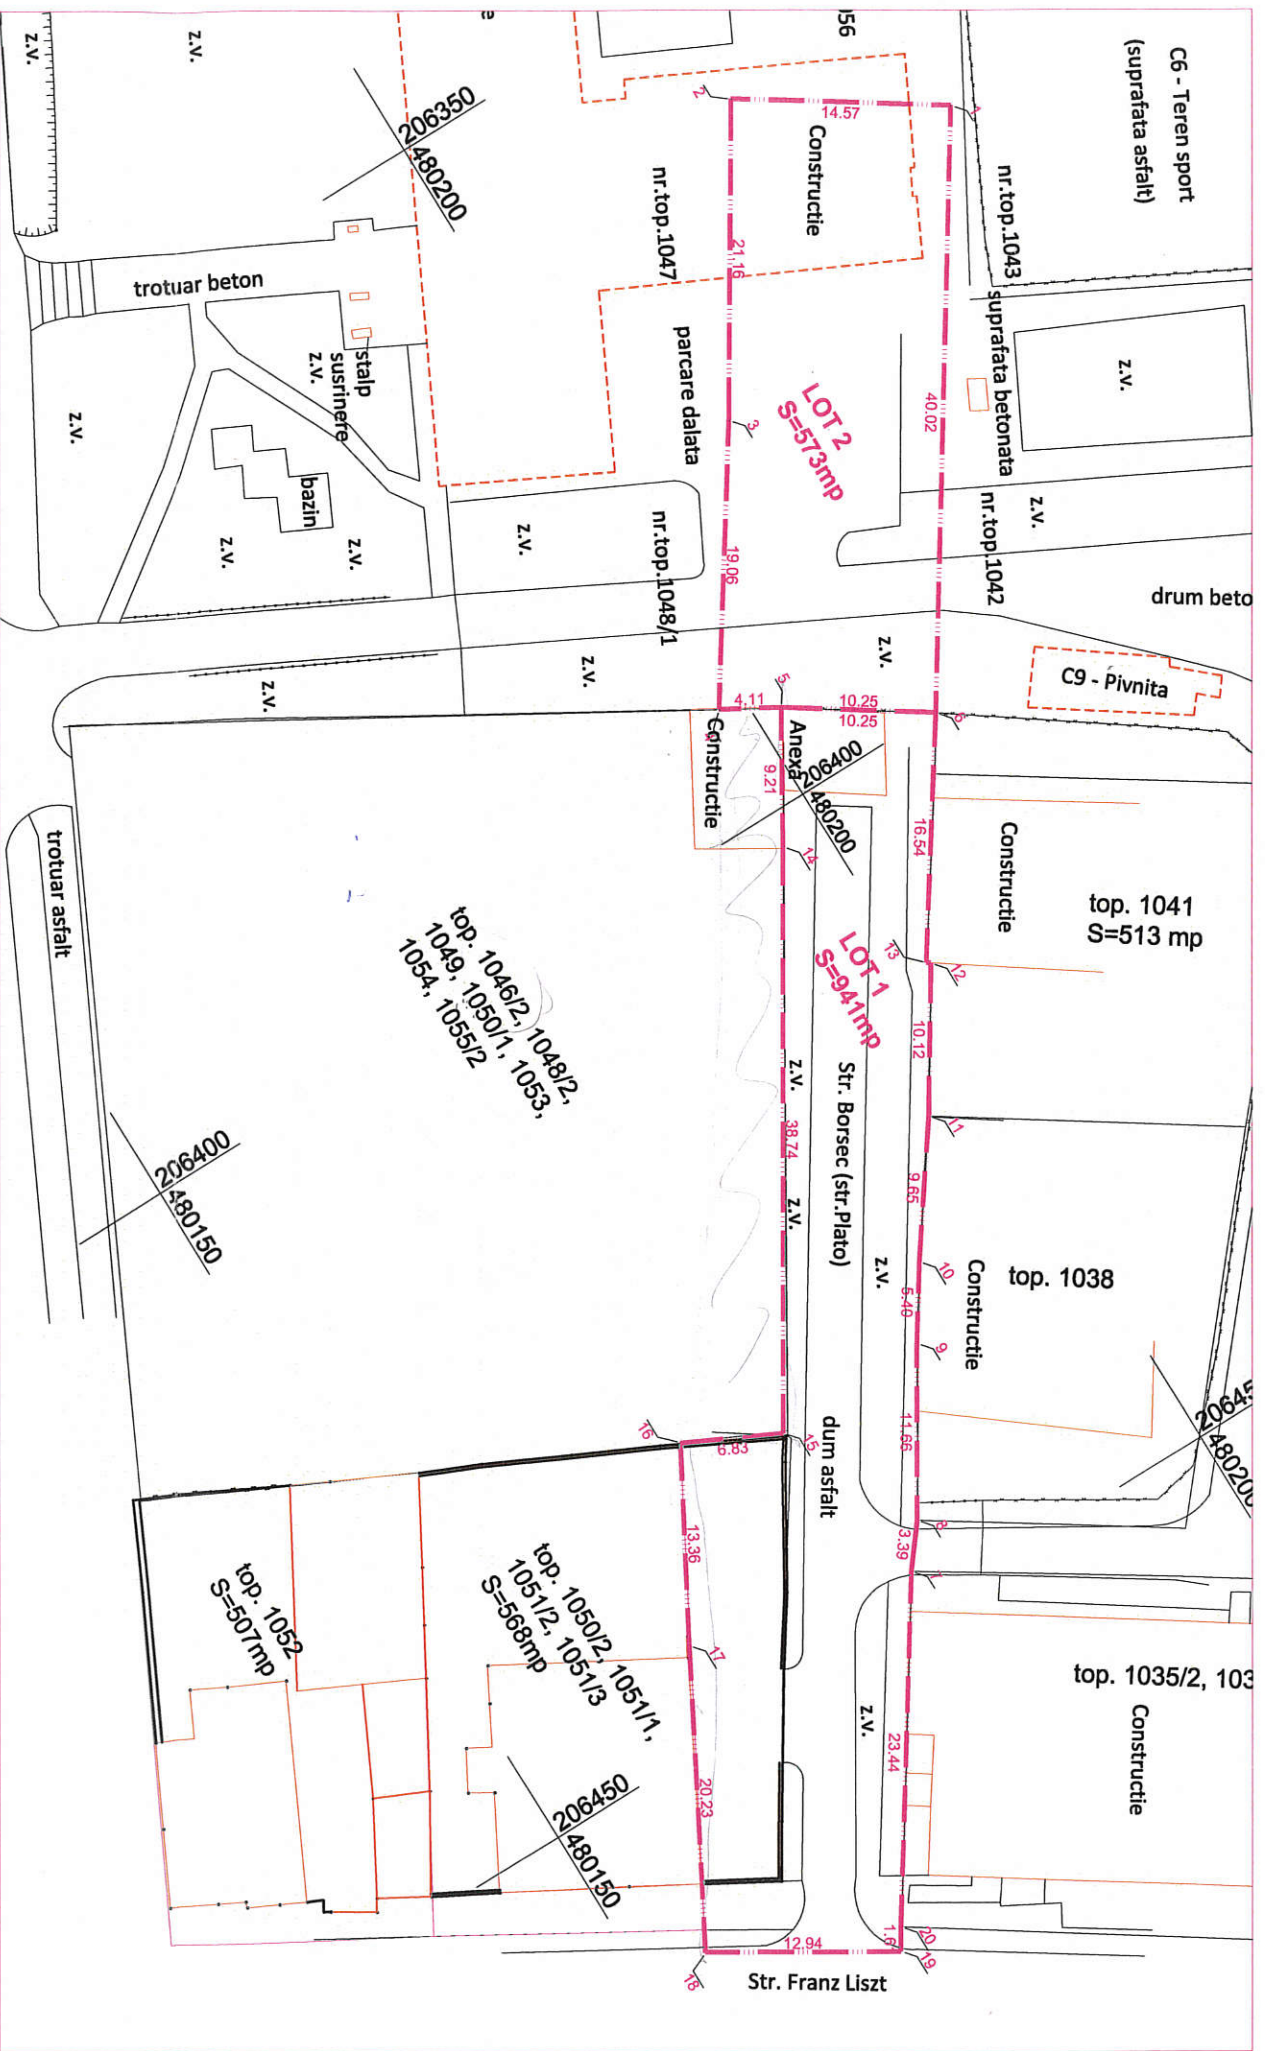


Situatia actuala (inainte de dezlipire)				Situatia viitoare (dupa dezlipire)			
Nr. cad.	Suprafata CF(mp)	Categoria de folosinta	Descrierea imobilului	Nr. cad. nou	Suprafata CF(mp)	Categoria de folosinta	Descrierea imobilului
428383	1514	Dr	Drum intravilan - str. Plato	LOT 1	941	Dr	Drum intravilan - str. Plato
				LOT 2	573	Dr	Drum intravilan - str. Plato
<b>Total</b>	<b>1514</b>	-	-		<b>1514</b>	-	-

Tabel de miscare parcelara pentru dezlipire imobil

**Executant,**  
**S.C. BLACK LIGHT S.R.L.**  
**ing.Loredana BEZNOȘZKA**



Parafa,

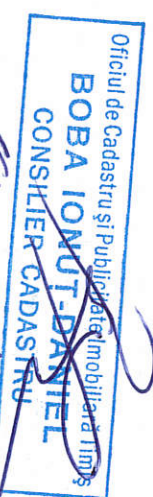

12 SEP. 2017