

PLAN URBANISTIC DE DETALIU

MODIFICARE AMPLASAMENT LA PENSIUNE Dp+P+1E+M
 AUTORIZATA CU A.C. nr. 1966/2005



Pensiune si teren St=700.00mp
 CF 2306, Nr. top 2065/2, Timisoara
 Proprietar: SC Nicorom Import-Export S.R.L.


Teren intravilan
 Nr. top 2060/1/1, Timisoara
 Proprietar: Statul Roman

Gradina St=213.00mp
 CF 2306, Nr. top 2060/1/2, Timisoara
 Proprietar: SC Nicorom Import-Export S.R.L.

Teren St=475.00mp
 CF 2308, Nr. top 2059, Timisoara
 Proprietar: SC Nicorom Import-Export S.R.L.

LEGENDA:

- Limita parcelelor studiate
- Locuinte unifamiliale
- Spatii comerciale si servicii
- Locuinte unifamiliale cu servicii si comer
- Dale inierbate
- Spatiu verde - gazon
- Acces pe parcela (auto + pietonal)
- Acces in cladire

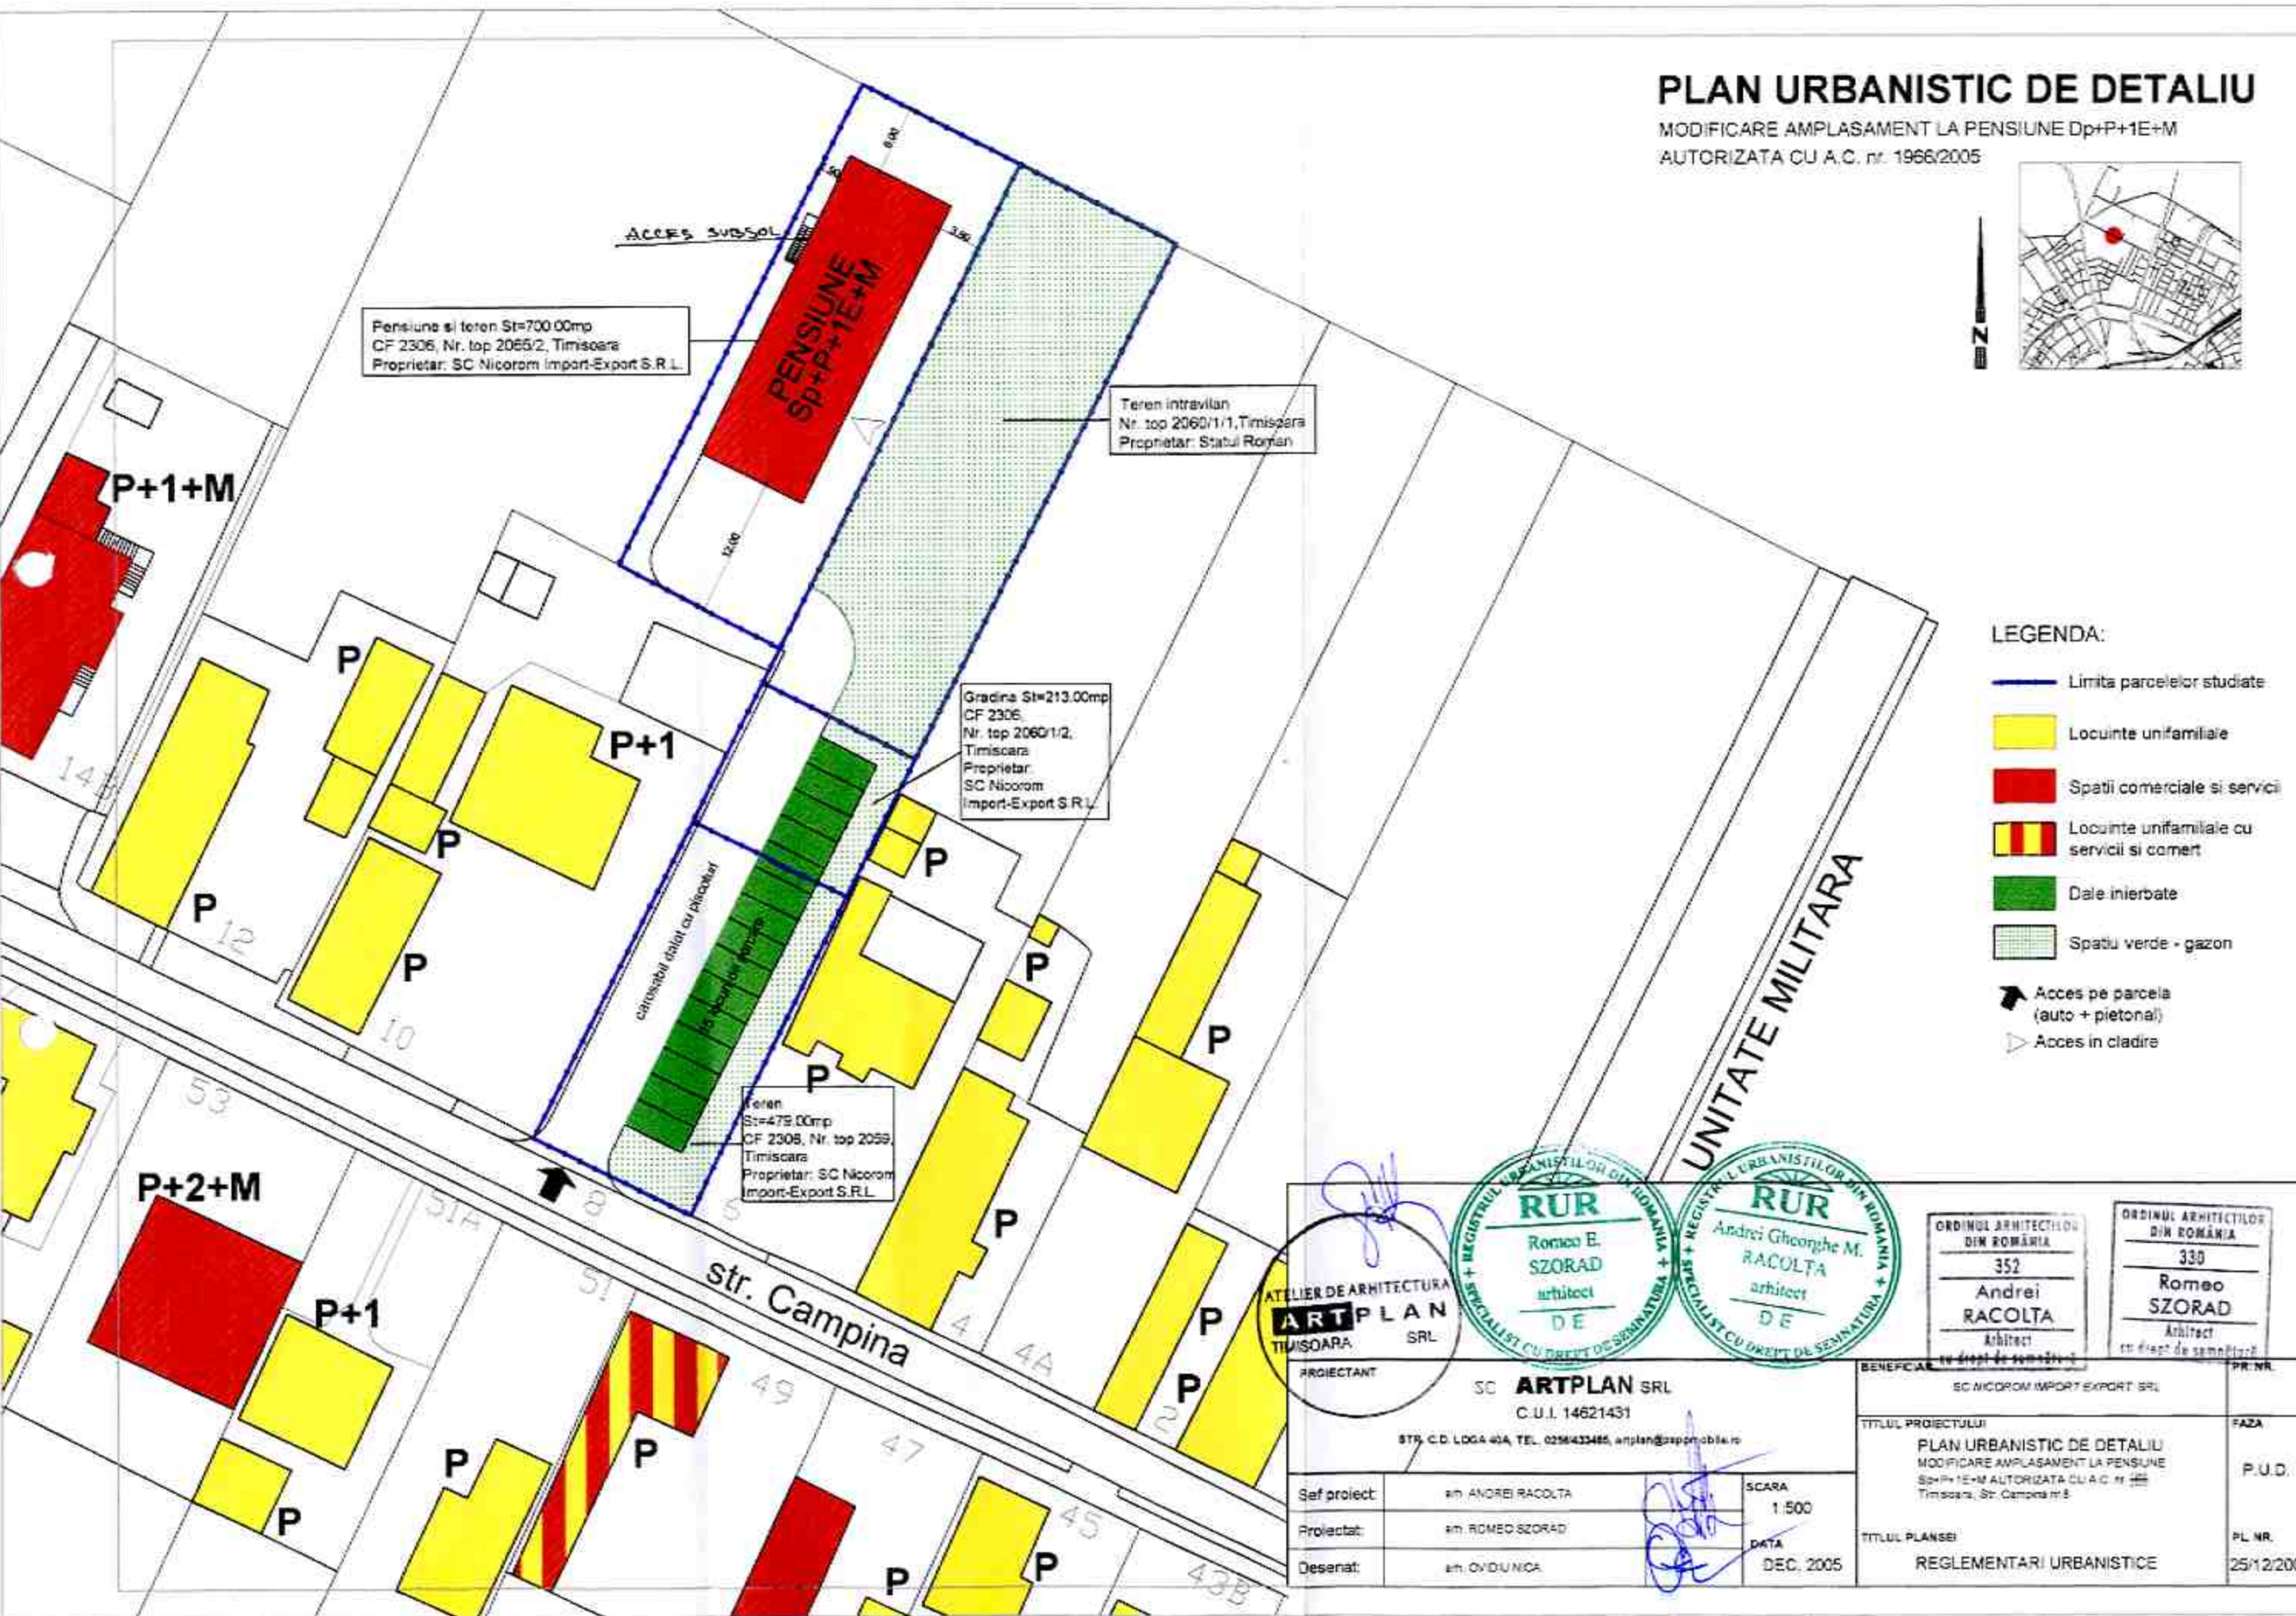

ATELIER DE ARHITECTURA
ARTPLAN
 TIMISOARA SRL

RUR
 Romeo E. SZORAD
 arhitect
 DE

RUR
 Andrei Gheorghe M. RACOLTA
 arhitect
 DE

ORDINUL ARHITECTILOR
 DIN ROMANIA
 352
 Andrei RACOLTA
 Arhitect

ORDINUL ARHITECTILOR
 DIN ROMANIA
 330
 Romeo SZORAD
 Arhitect

PROIECTANT	SC ARTPLAN SRL C.U.I. 14621431 STR. C.D. LOGA 40A TEL. 0256433485, artplan@suproble.ro	BENEFICIAR	SC NICOROM IMPORT EXPORT SRL	PR. NR.	
Titlu proiectului	PLAN URBANISTIC DE DETALIU MODIFICARE AMPLASAMENT LA PENSIUNE Sp+P+1E+M AUTORIZATA CU A.C. nr. 1966/2005 Timisoara, Str. Campina nr. 8	FAZA			
Titlu planse	REGLEMENTARI URBANISTICE	PL. NR.			
Sef proiect	ing. ANDREI RACOLTA	SCARA	1:500		
Proiectat	ing. ROMEO SZORAD	DATA	DEC. 2005		
Desenat	ing. OVIDIU NICA				