


plan urbanistic de detaliu



PLAN DE INCADRARE IN ZONA

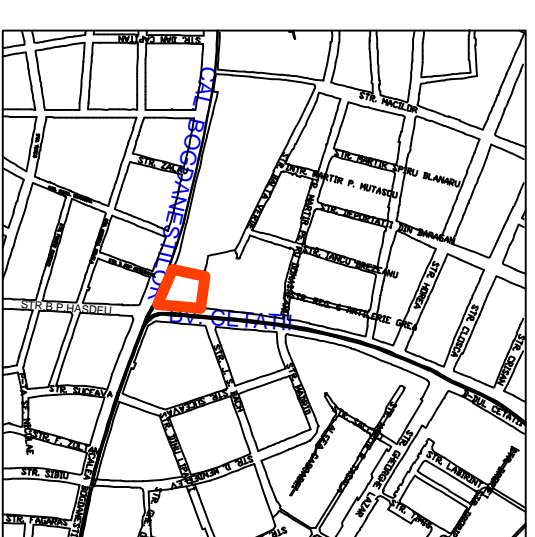

SCARA 1:10.000



DELIMITARI


- Limita zona studziata
- Limite proprietati in afara zonei studiate
- Limita terenului studiat
- Limita zona de implantare a cladirii

DESTINATIE

- Zona de locuinte P - P+2
- Zona de locuinte (P+4)/(peste P+4) si functuni complementare
- Zona de instituti si servicii publice
- Zona de implantare a cladirii (max. 3E+12E)
- Zona de implantare a cladirii (max 3E+12E)
- Zona verde
- Circulatii existente
- Platforma linie de tramvai
- Parcaje supraterrane
- Parcaj demisol teren sport
- Trotuar
- Pista ciclisti

SIMBOLURI

- Carosabli propus
- Intersectie propusa pentru modernizare

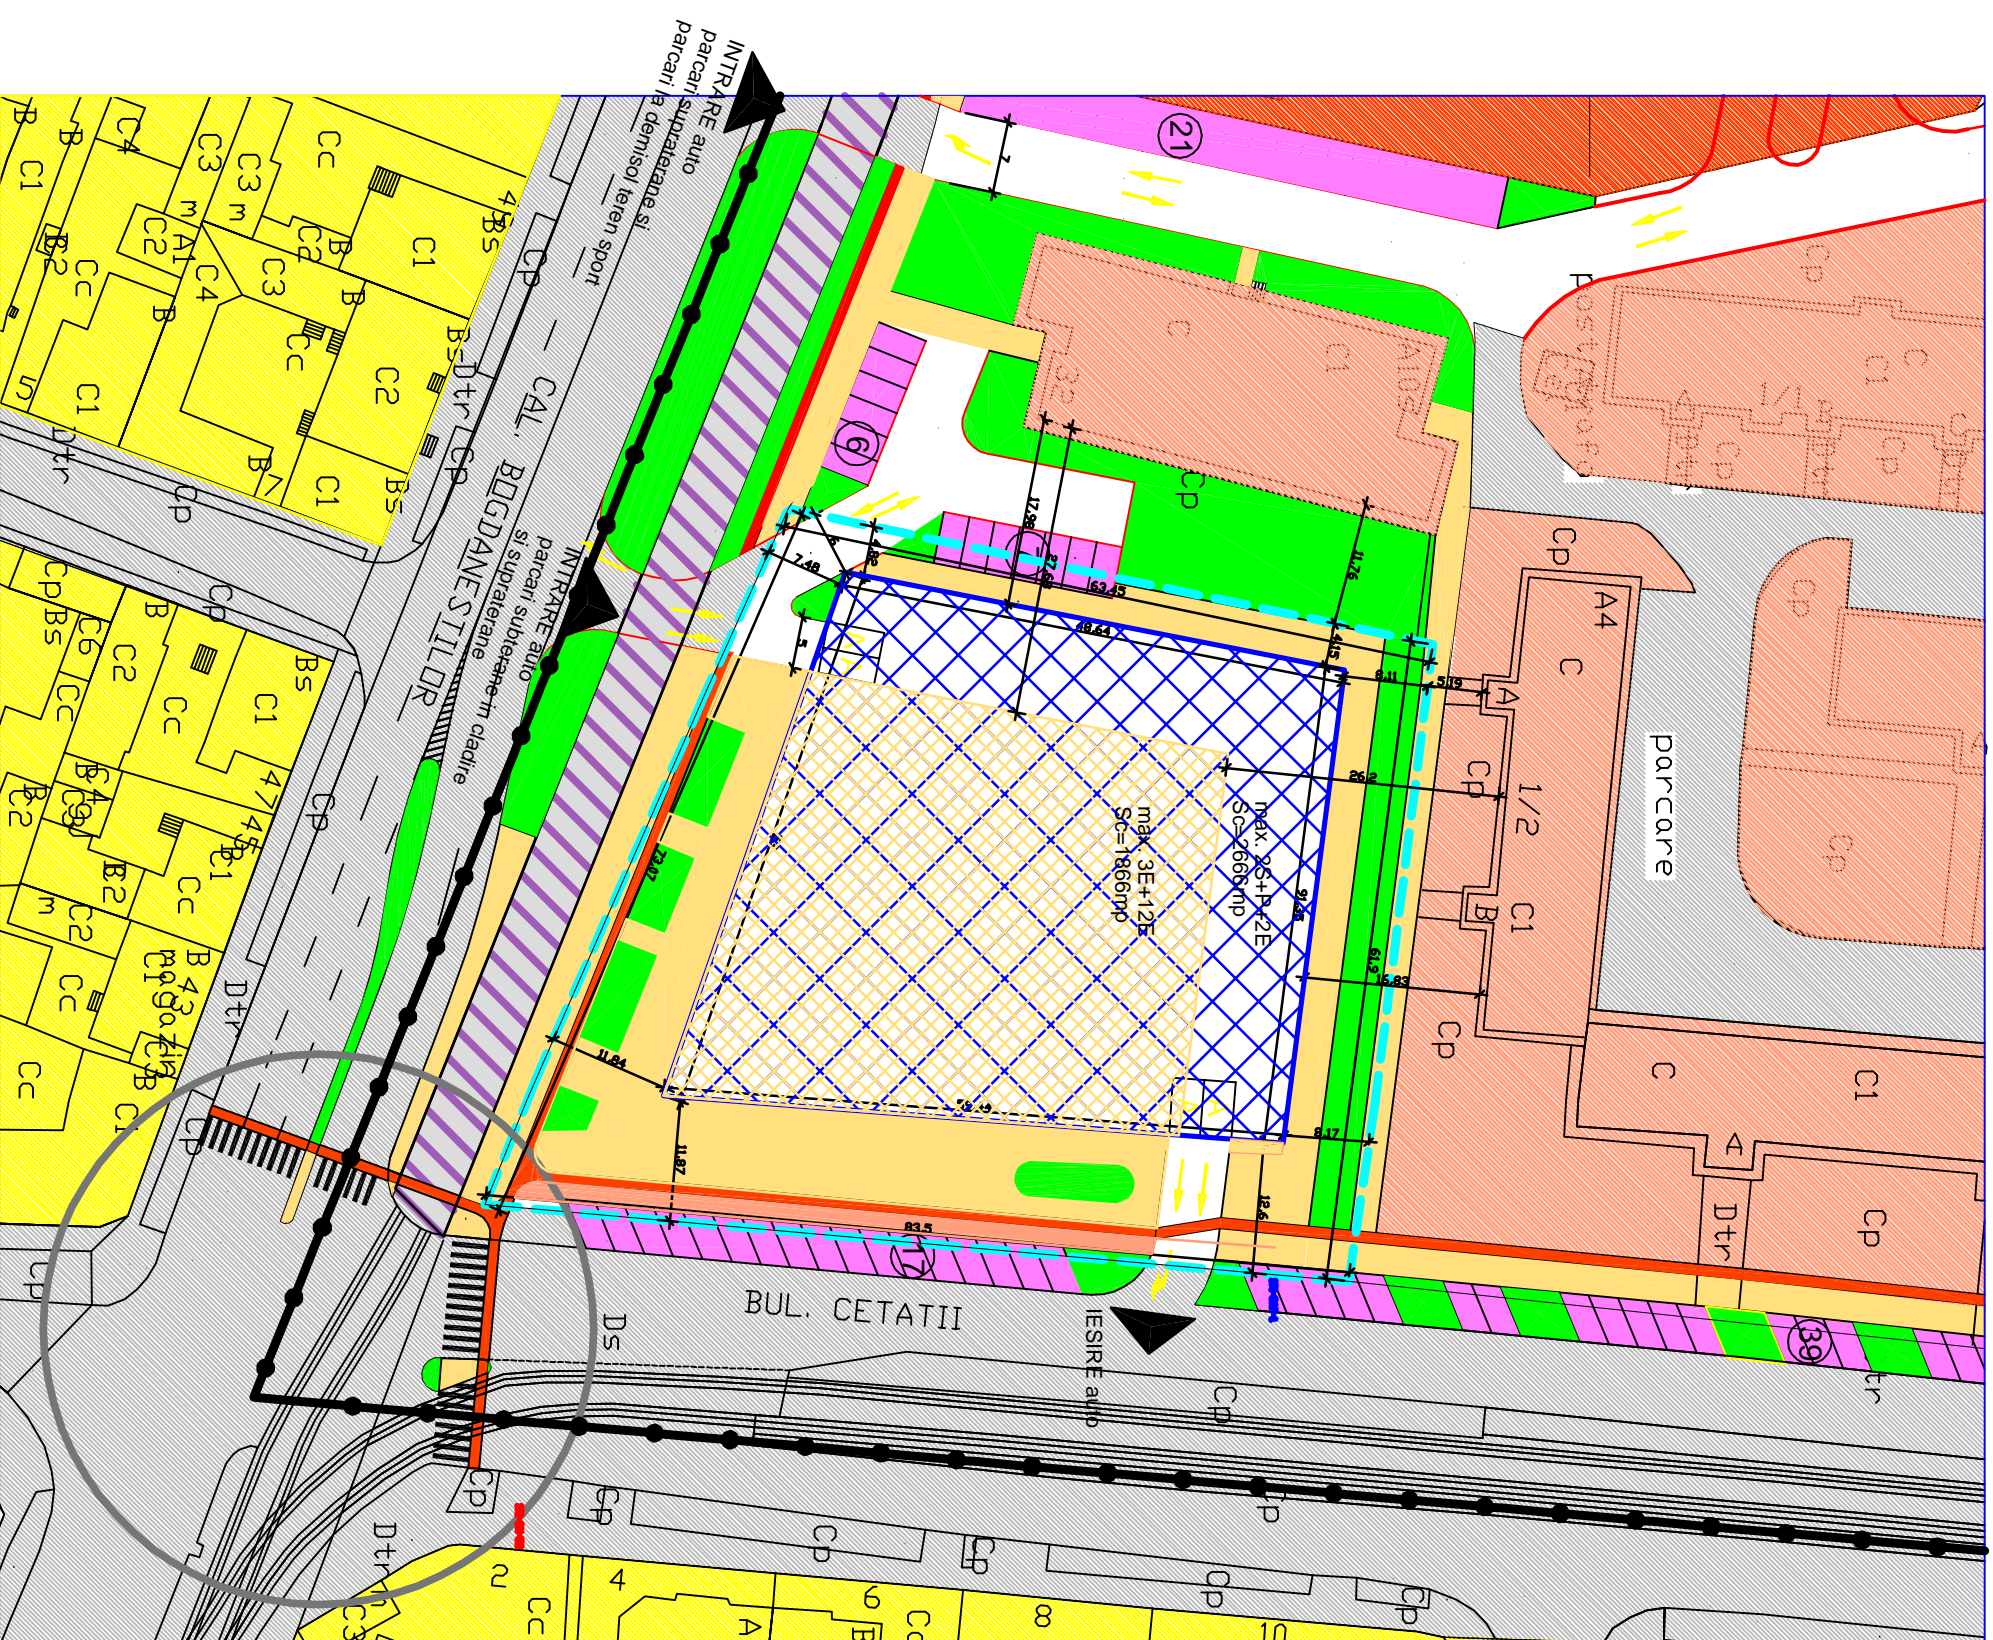

Verificator RUR	ah. Laura Marculescu	Denumire proiect:	PUD - Calea Bogdanestiilor colt cu Bv. Cetatii -	Nr. pr.:	1/2007
Proiectant:	Primaria Municipiului Timisoara	Beneficiar:	Primaria Municipiului Timisoara		
Servicii Dezvoltare si Integrare Europeana					
Set proiect:	ah. Aurelia Junie	Scara:	1/1500	Denumire plansa:	Posibilitati de mobiliere urbanistica
Proiectant:	ah. Monica Stampar				
Desenat:	ah. Monica Stampar	MAI 2007		Nr. pl.:	7