


PLAN DE ANSAMBLU
scara 1 : 5.000

0 50m 100m 200m 300m 500m

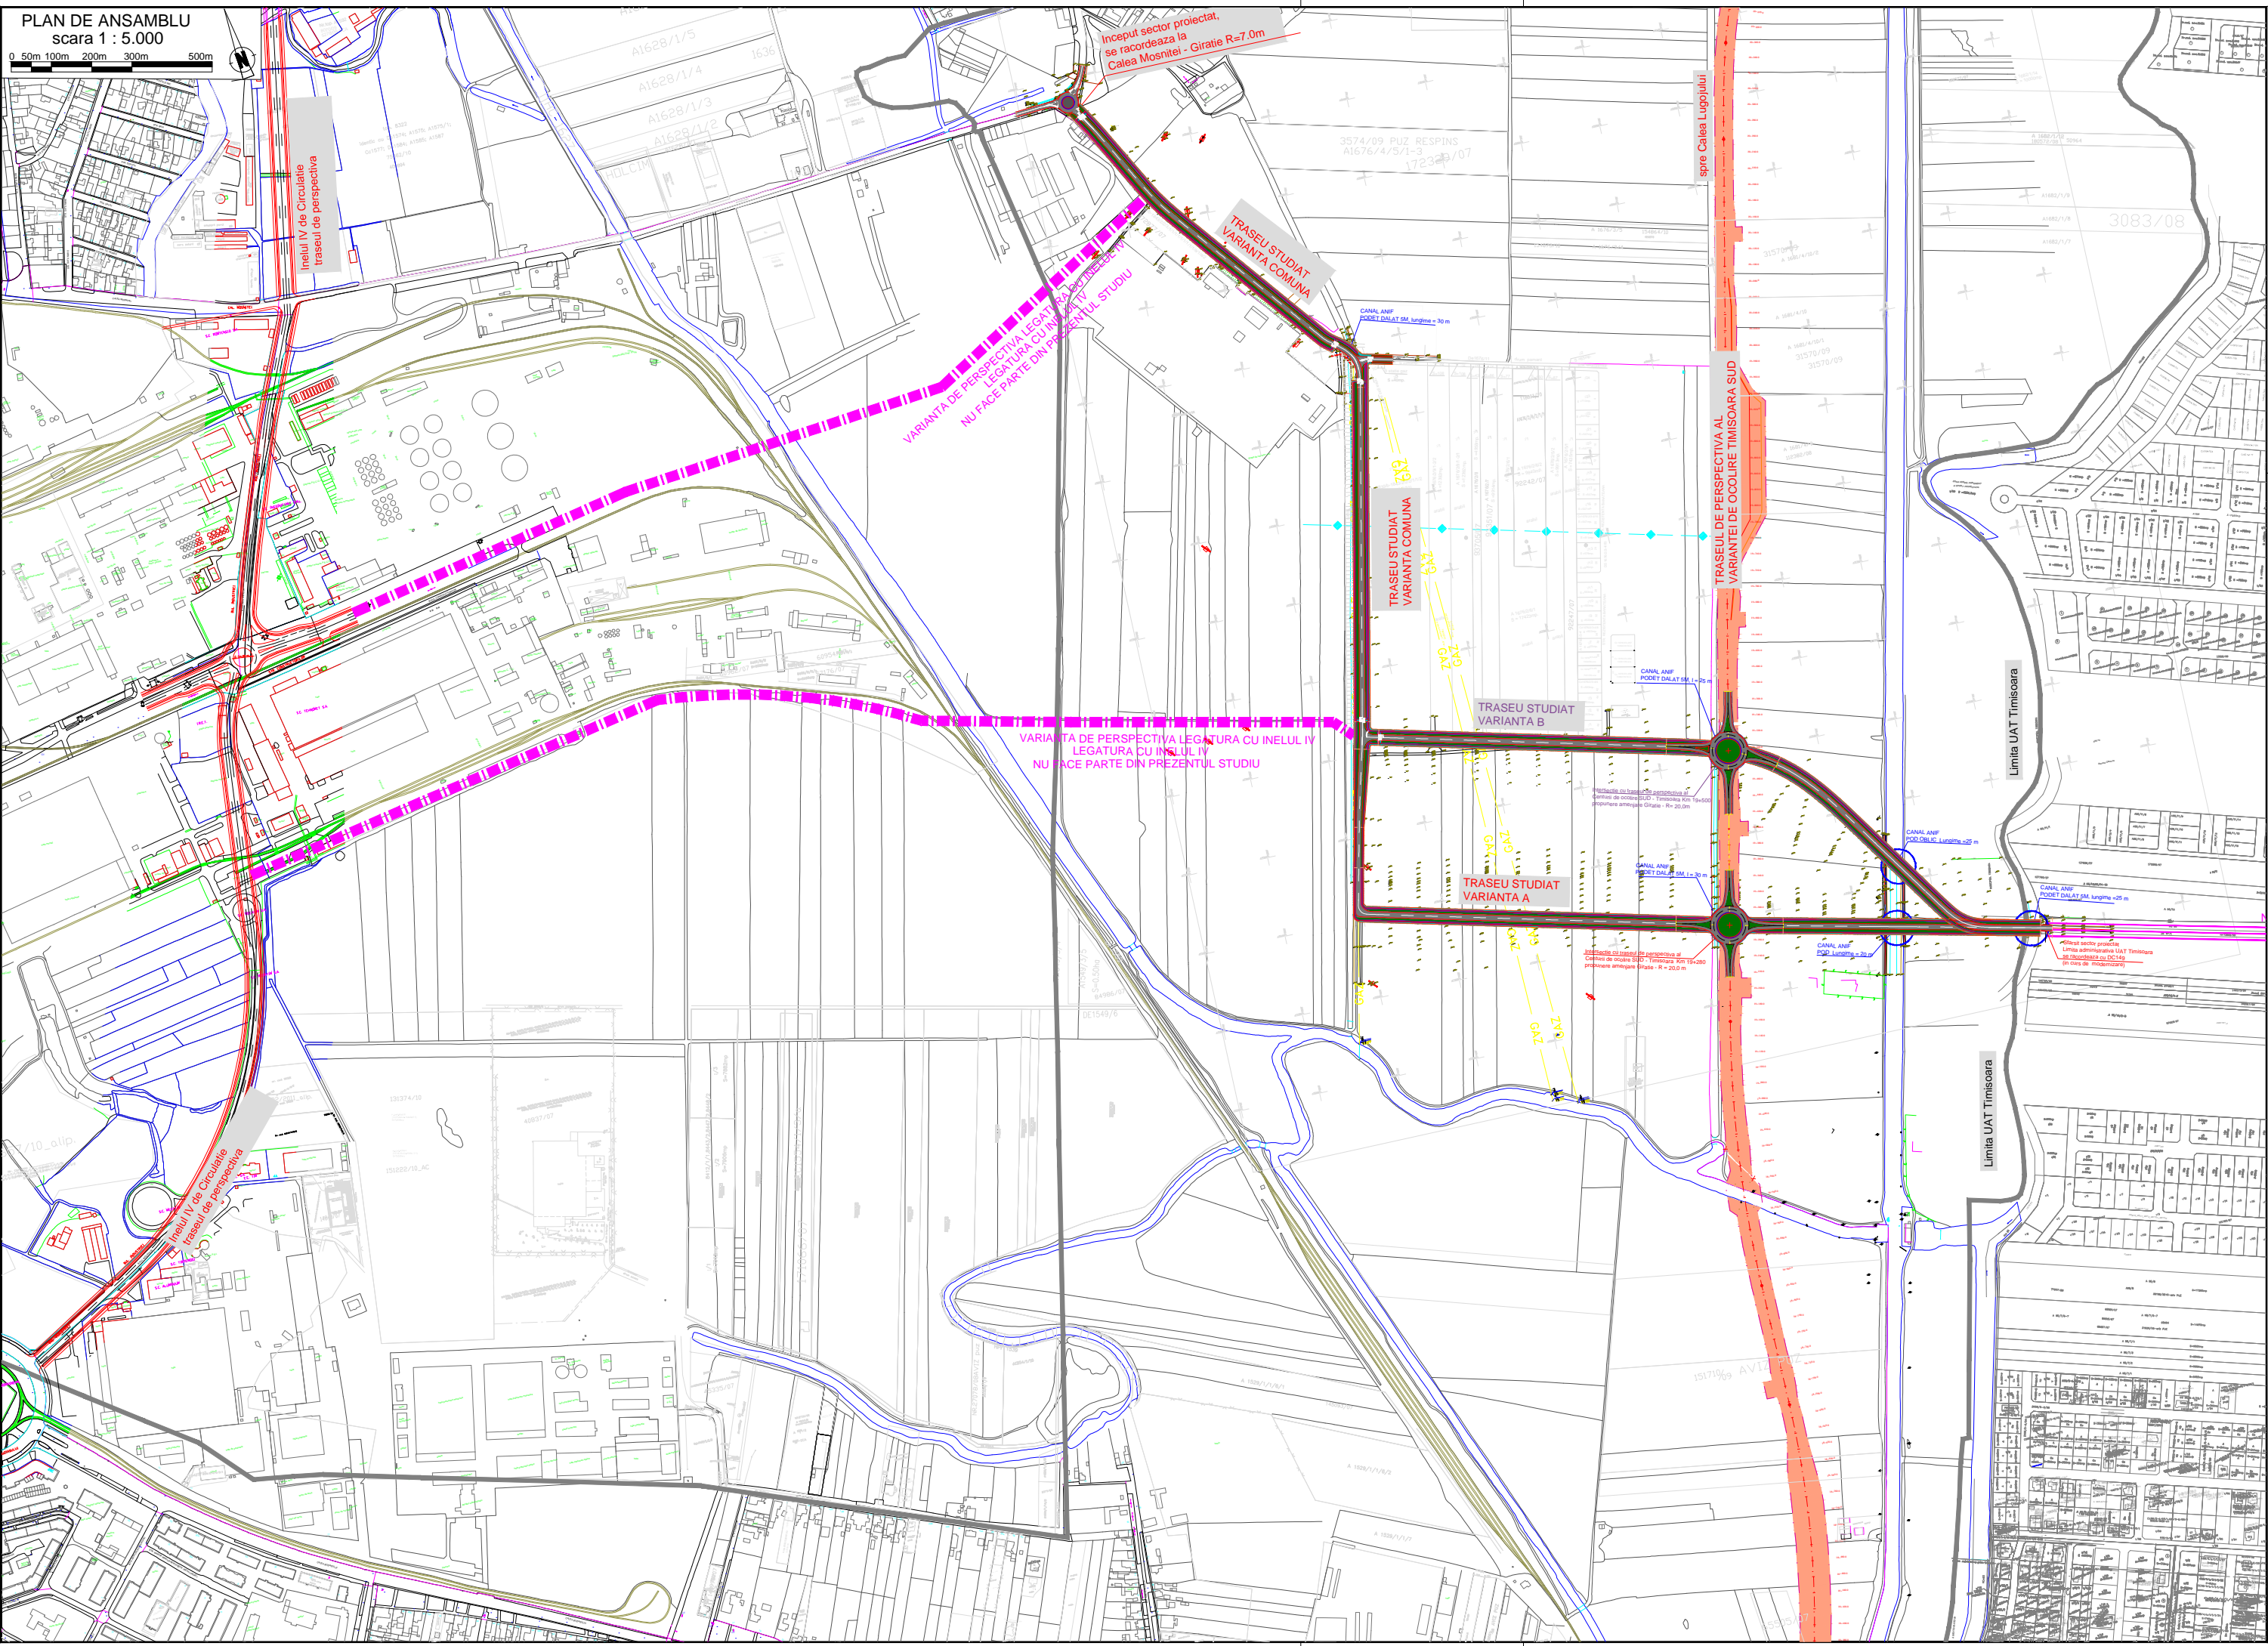

Inceput sector proiectat,
se racordeaza la
Calea Mosnteii - Giratie R=7.0m

TRASEU STUDIAT
VARIANTA COMUNA

VARIANTA DE PERSPECTIVA LEGATURA
CU INELUL IV
NU FACE PARTE DIN PREZENTUL STUDIU

TRASEU STUDIAT
VARIANTA COMUNA

TRASEU STUDIAT
VARIANTA B

TRASEU STUDIAT
VARIANTA A

VARIANTA DE PERSPECTIVA LEGATURA CU INELUL IV
NU FACE PARTE DIN PREZENTUL STUDIU

TRASEUL DE PERSPECTIVA AL
VARIANTEI DE OCULIRE TIMISOARA SUD

Limia UAT Timisoara

Limia UAT Timisoara

Canal scurte proiectat
Limia administrativa UAT Timisoara
de proiectare si DC 149
(in curs de modernizare)