


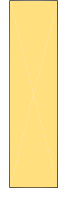





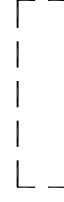






# P.U.Z. BISERICA ORTODOXA ROMANA ZONA TIPOGRAFILOR


## TIMISOARA

### LEGENDA

-  Limita teritoriului studiat
-  Limita terenului atribuit Parohiei Ortodoxe Romane Zona Tipografilor conf. HCL nr. 75/27.03.2007
-  Limita incintei actuale - imprejurire
-  Locuinte individuale P, P+1 existente
-  Locuinte colective existente, peste P+2
-  Institutii publice si servicii existente
-  Institutii de interes public si servicii sociale propuse - biserica ortodoxa, centru social
-  Zonă cu constructii pentru transport, destinată conversiei în zonă de instituiții publice și servicii, în etapa de perspectivă
-  Zonă de implantare a construcțiilor propuse
-  Zonă destinată construcțiilor provizorii- organizare de sanctuar
-  Parcare auto propusa
-  Spații verzi
-  Acces auto
-  Accese pietonale

### INDICI URBANISTICI

P.O.T. max = 55 %
C.U.T. max = 1.6

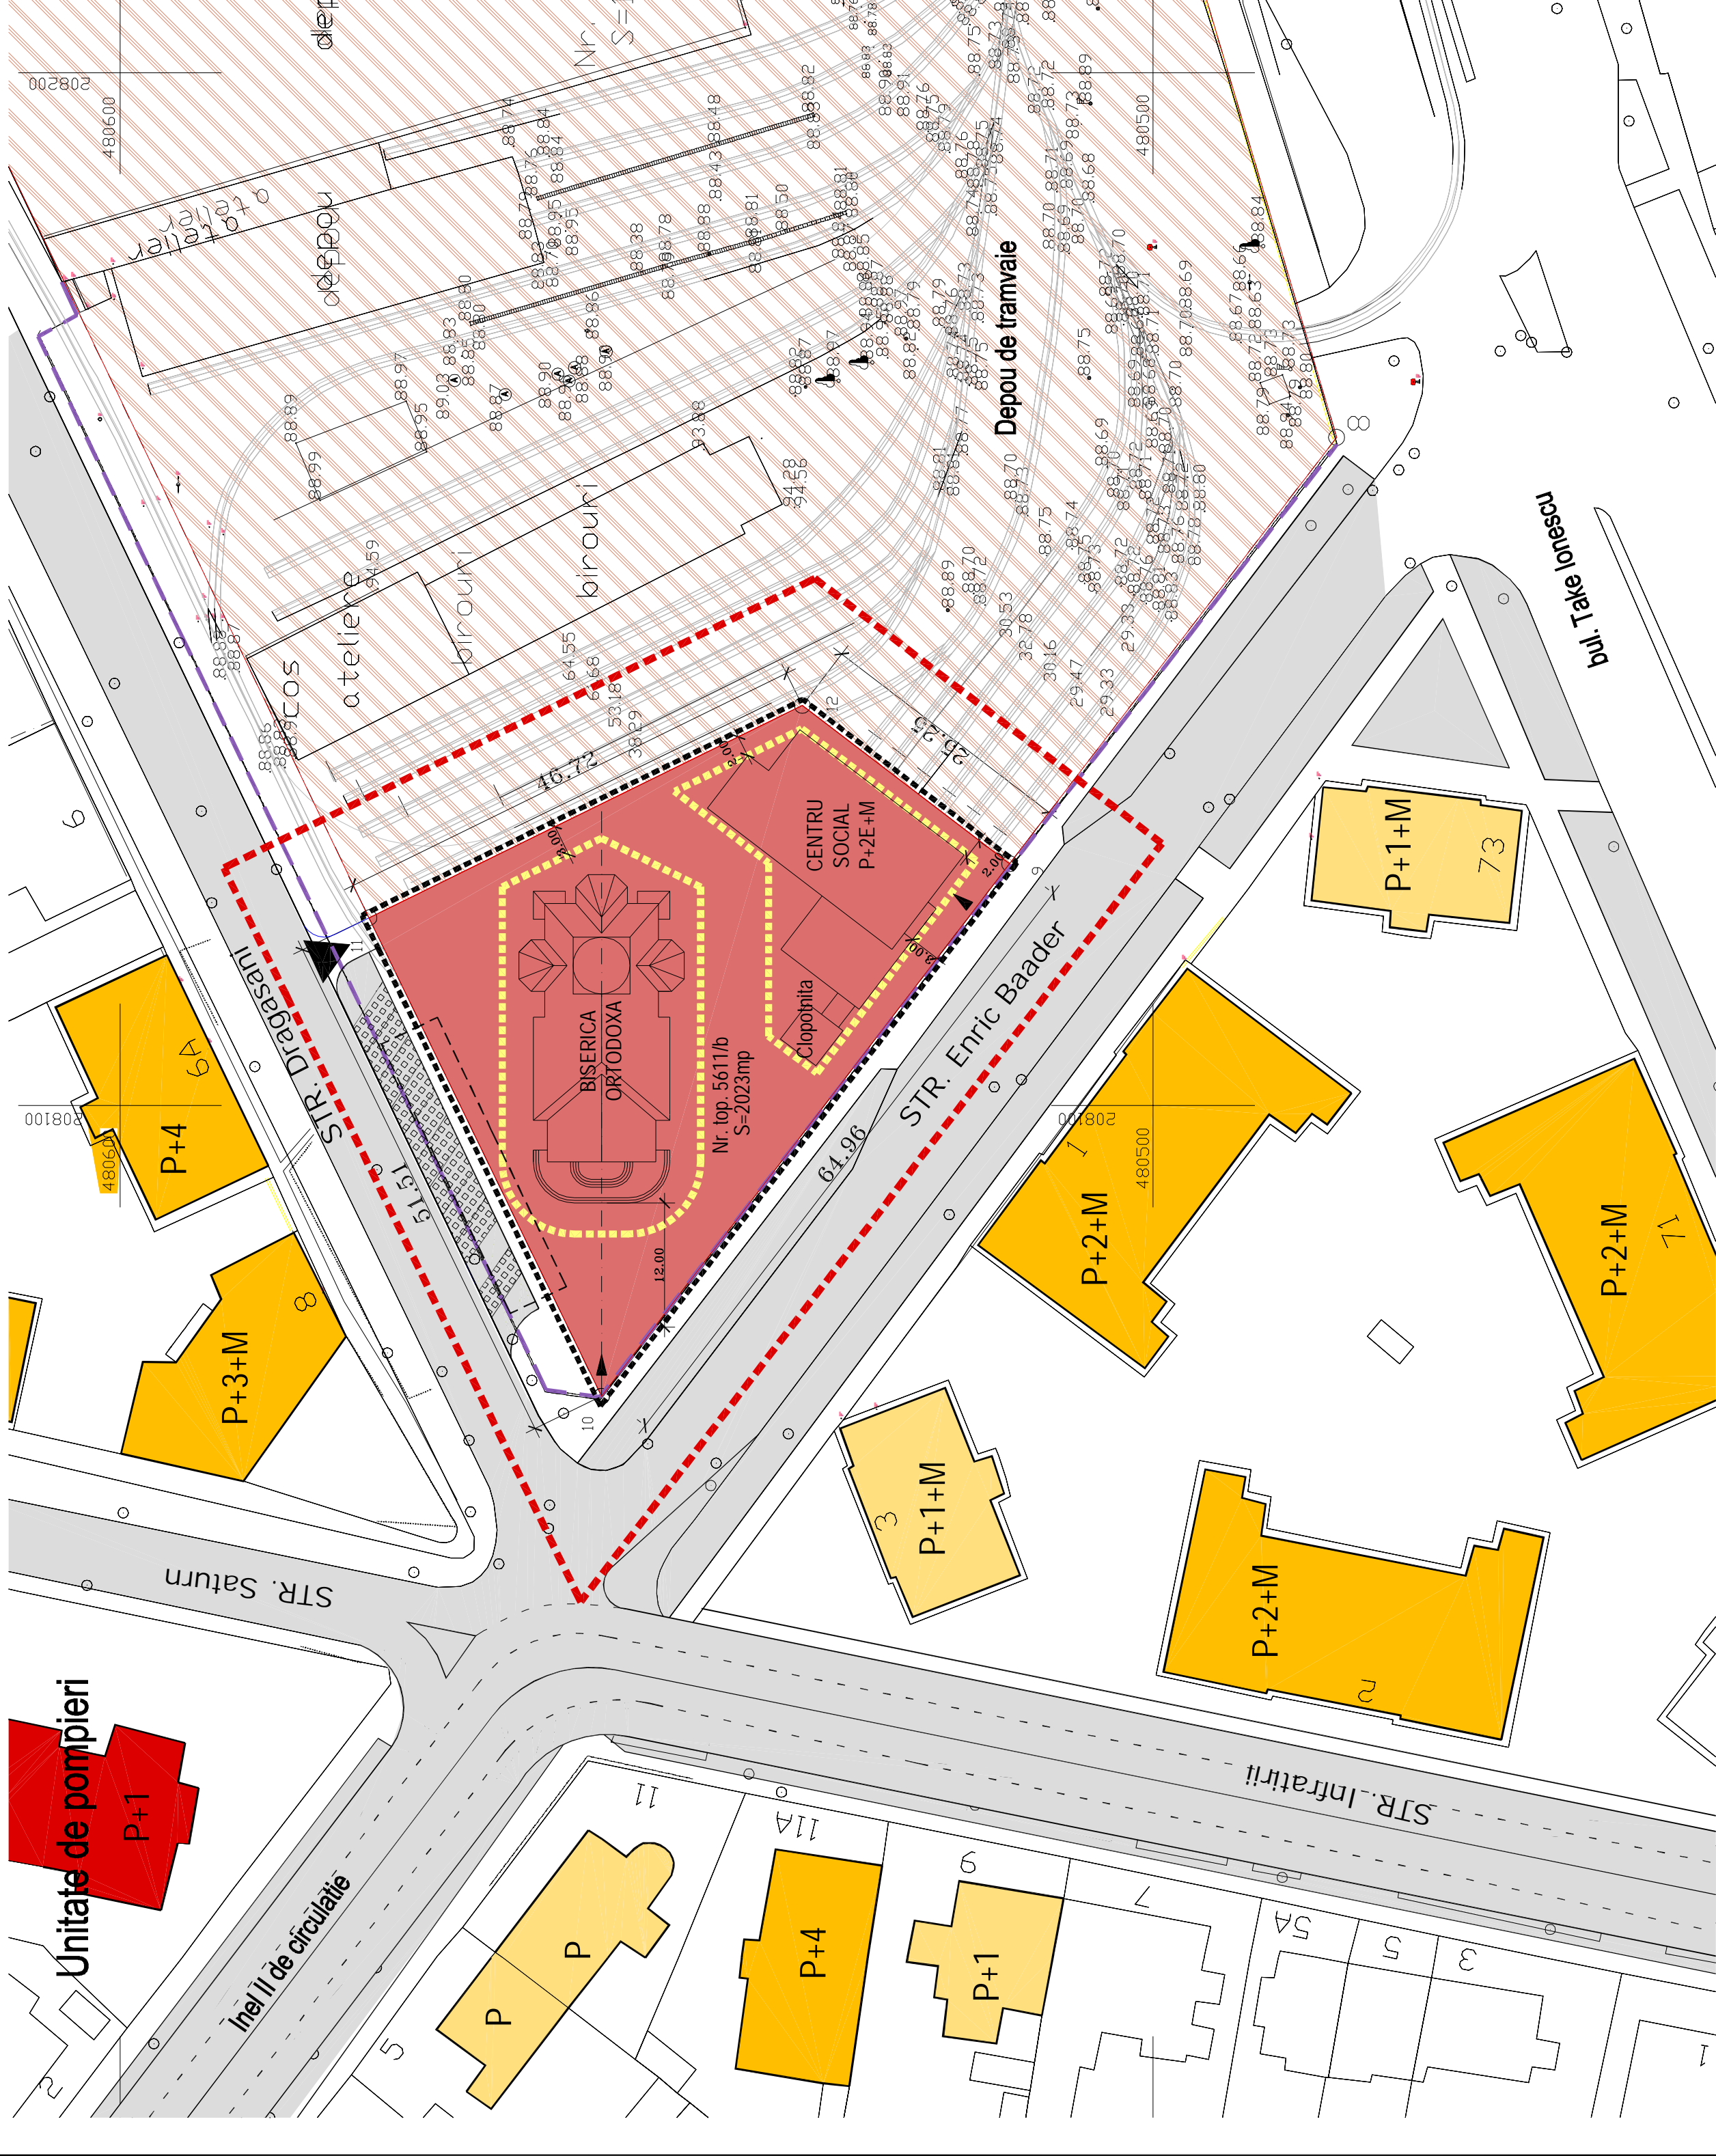

<b>S.C. INTERAX BB SRL. Timisoara</b> J 35/1170/1995 Str. H. Heine nr. 5, ap. 2 Timisoara, tel/fax. 0256 431385		Scara: 1:500	Semnatura	Proiectat: arh. G. Butnarescu	Data: 04/2007
Beneficiar: PAROHIA ORTODOXA ROMANA ZONA TIPOGRAFILOR - Timisoara		Titlu proiect: PLAN URBANISTIC ZONAL	Faza: P.U.Z.	Proiect nr.: 56/2007	
Amplasament: TIMISOARA parcela nr. topo. 5611/b		Titlu planasa: Biserica Ortodoxa Romana si Centru Social Zona Tipografilor - Timisoara		Planasa nr.: 03	
Nume: arh. G. Butnarescu		Desenat: arh. C. Butnarescu			