



PLAN DE AMPLASAMENT SI DELIMITARE
Scara 1 : 1000

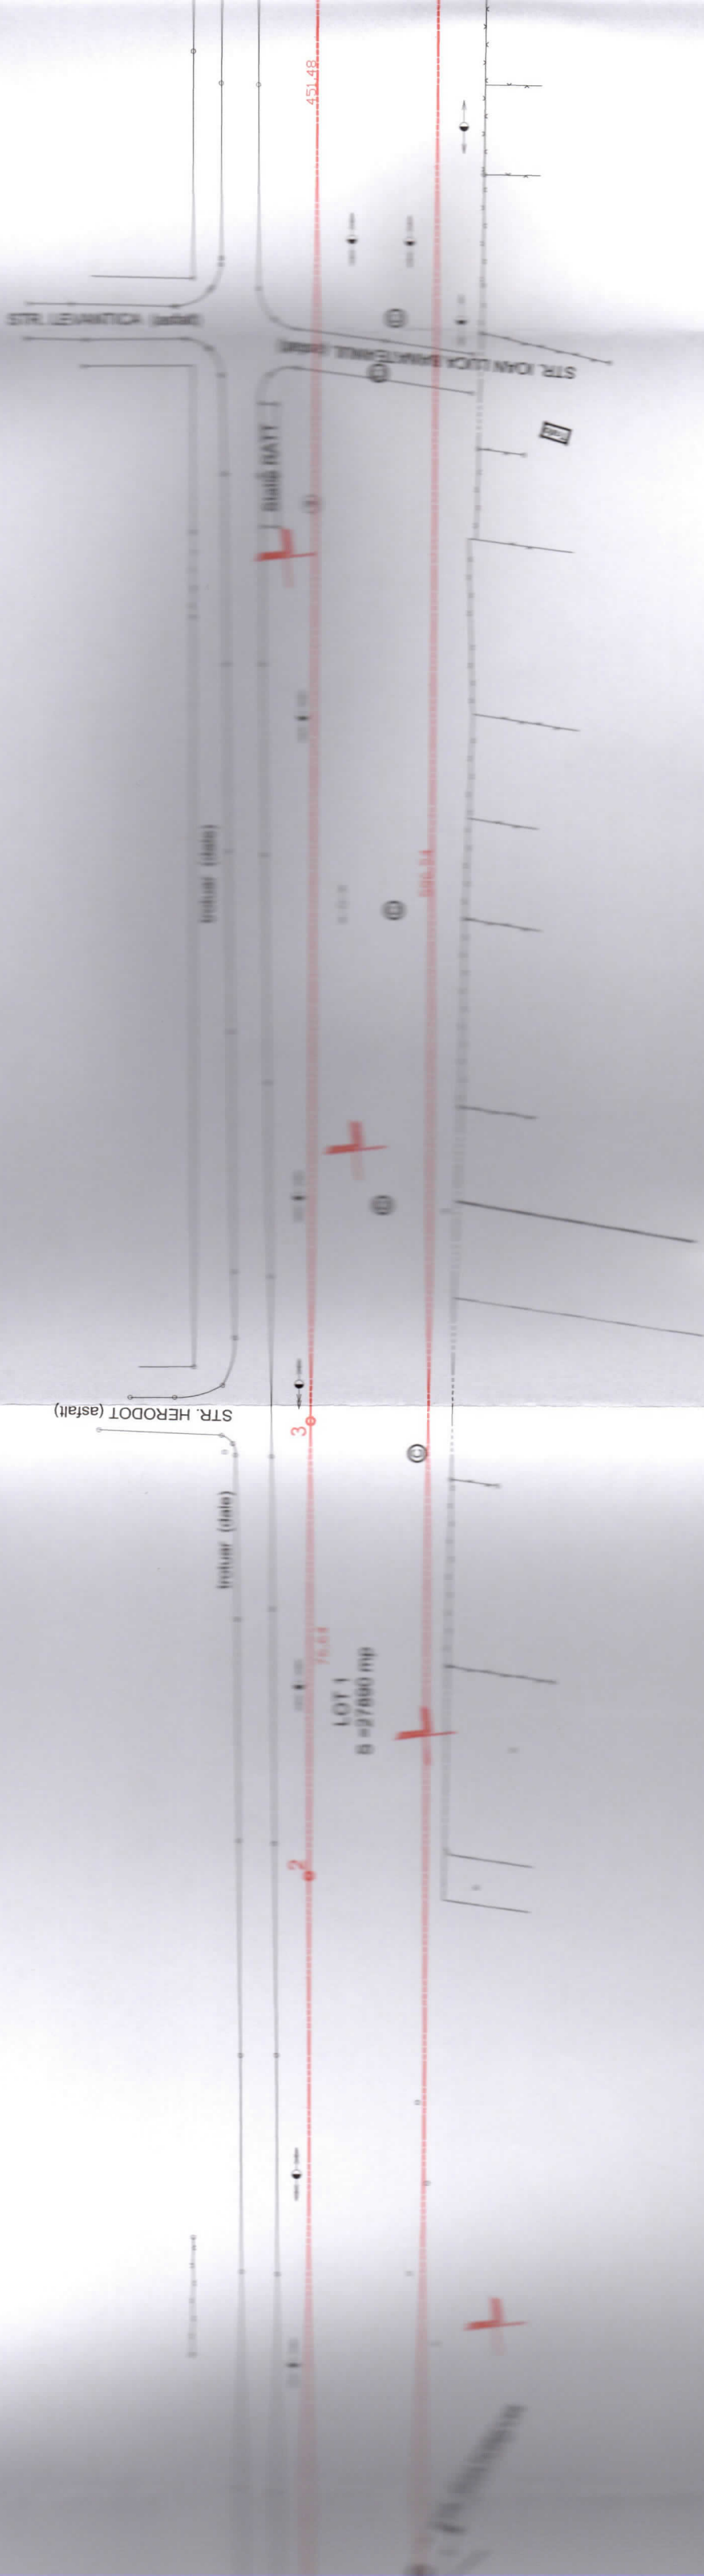


DELIMITARE A IMOBILULUI
1:000

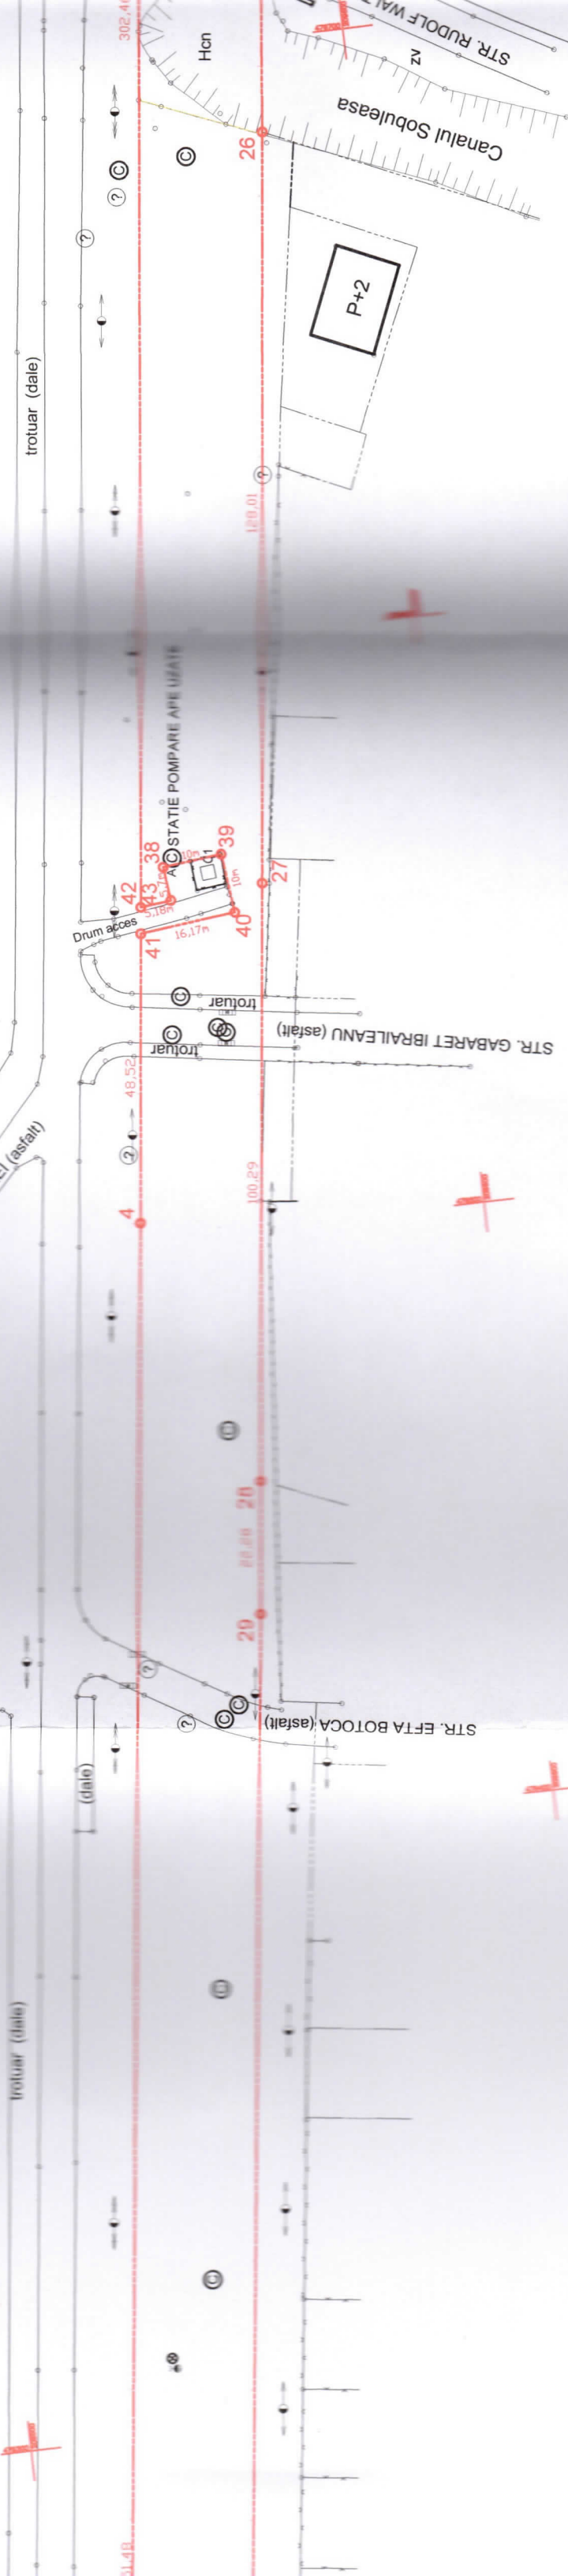

Nr. cadastral	Suprafata masurata a imobilului (mp)	Adresa imobilului
	27890	str. Campului

Nr. Carte Funciara	Unitate Administrativ Teritoriala (UAT)
CF nou	Timisoara

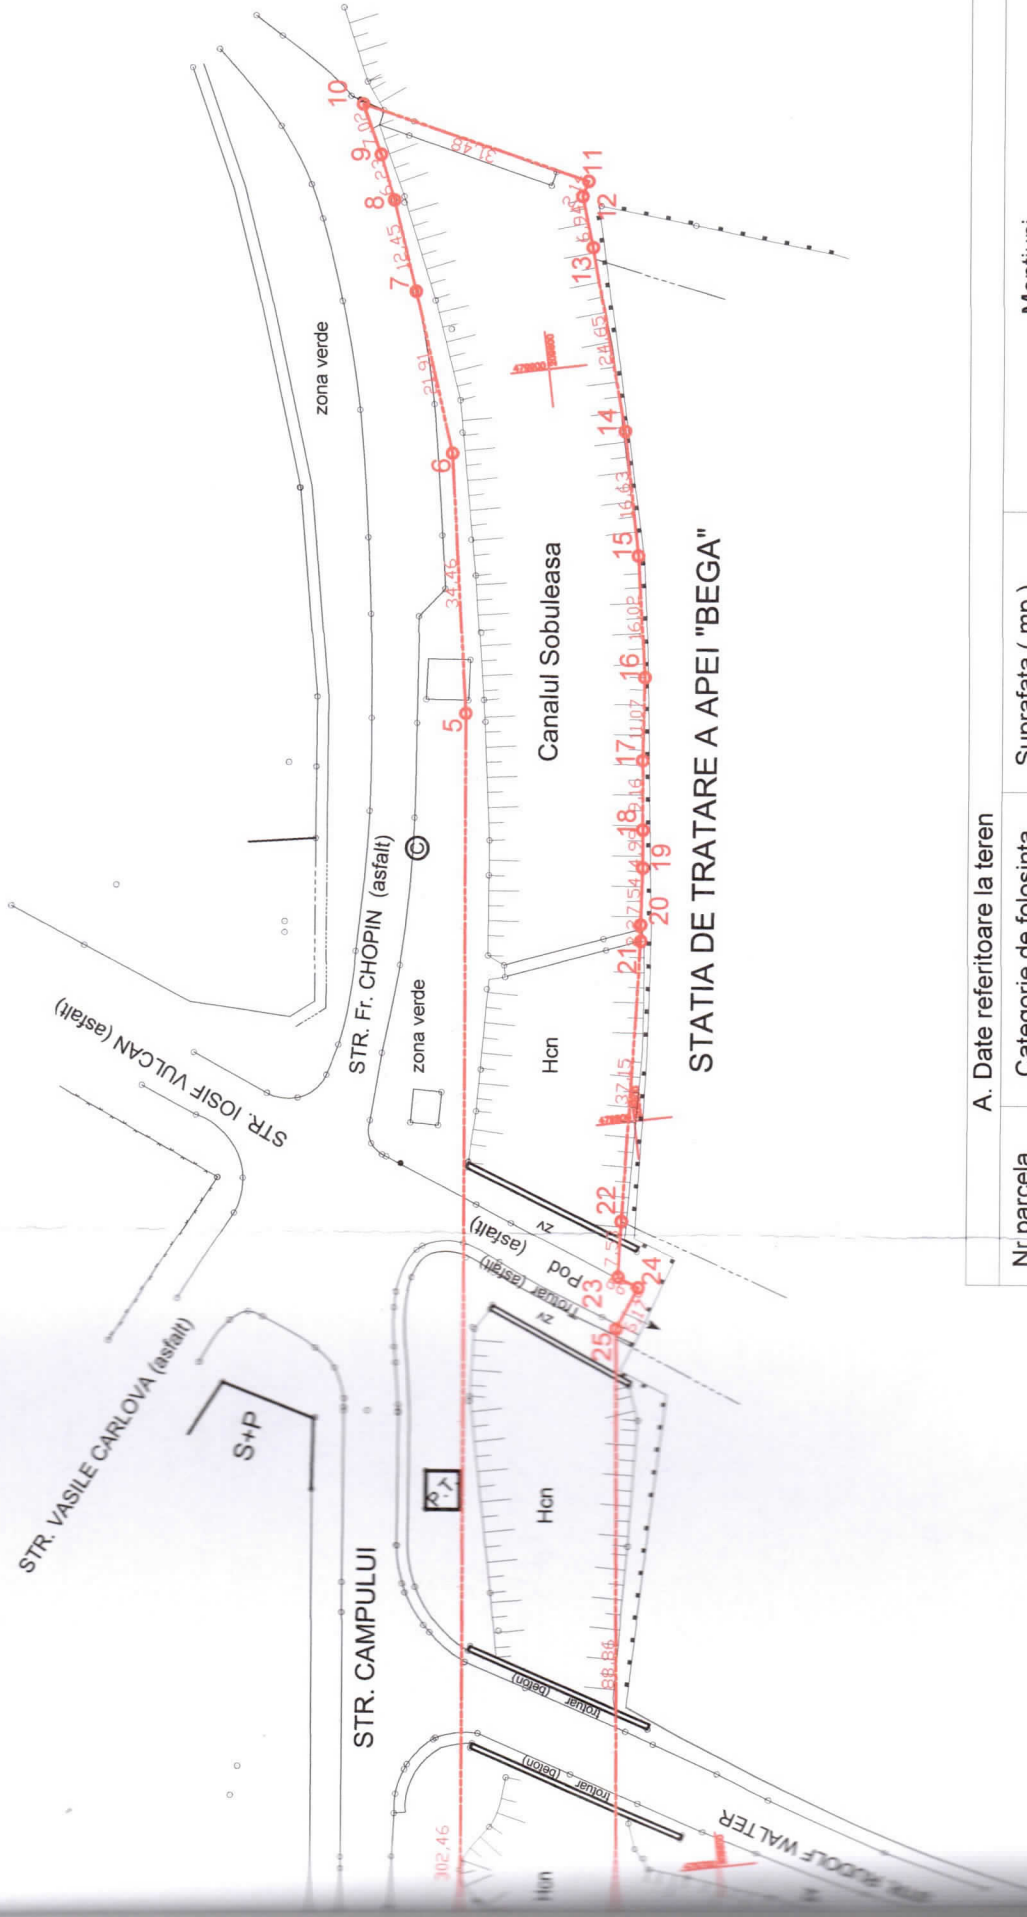

STATIA DE TRATARE A APEI "BEGA"

A. Date referitoare la teren

Nr parcela	Categorie de folosinta	Suprafata (mp)	Mentiuni
1	Ape curgatoare	5425	Nu este imprejmuit
2	Arabil	22465	Nu este imprejmuit
Total		27890	

B. Date referitoare la constructii

Țod	Destinatia	Sup construita la sol (mp)	Mentiuni
Total			

Suprafata din acte = 27890 mp
 Suprafata totala masurata a imobilului = 27890 mp

Executant: BENA Marius Daniel

Confirm executarea măsurătorilor la teren, corectarea și actualizarea planșelor de cadastru și a planșelor de cadastru, geodezie și cartografie în baza de date întregată și atribuirea documentației cadastrale și corespundența acestuia cu realitatea din teren.

AQUATIM S.A.
 Autorizare de executare a lucrărilor de cadastru, geodezie și cartografie
 Seria RO-B-J
 Nr.1300/06.03.2018
 Marius Daniel BENA T.

Inspector

Confirm introducerea imobilului in baza de date intregata si atribuire

Oficiul de cadastru și publicitate imobiliară Timișoara
RANKOV SRDAN
 CONSILIER III
 06-2018

Data

Stapila BCPI