P.U.Z.

CONSTRUIRE 2 CASE UNIFAMILIALE IN REGIM P+M(1E)
SI GARAJE AUTO.
Timisoara, Str. Chisodei nr.2 , CF 404044, nr.top. 404044
(CF vechi 694-Chisoda, nr.top.vechi 1852/635-637)

LEGENDA:

- Limita zonei studiate
- Limita parcelei studiate
- Constructie principala _Locuinta unifamiliala existenta
- Magazii/depozitari/anexe existente
- Acces pe parcela studiata (auto + pietonal)
- Teren domeniu public (Strada/Trotuar)

PROPUNERE

- Limita parcele noi propuse
- Teren proprietate privata persoane fizice
- Limita implantare constructii
- Drum acces_servitute trecere auto
- Accese etapa1 (auto + pietonal)
- Dezvoltare posibila parcele
- Dezvoltare posibila circulatii
- Spatiu verde
- Teren proprietate privata ce va trece in domeniul public (cand drumul nou propus va fi realizat in intregime si va avea acces la domeniul public)

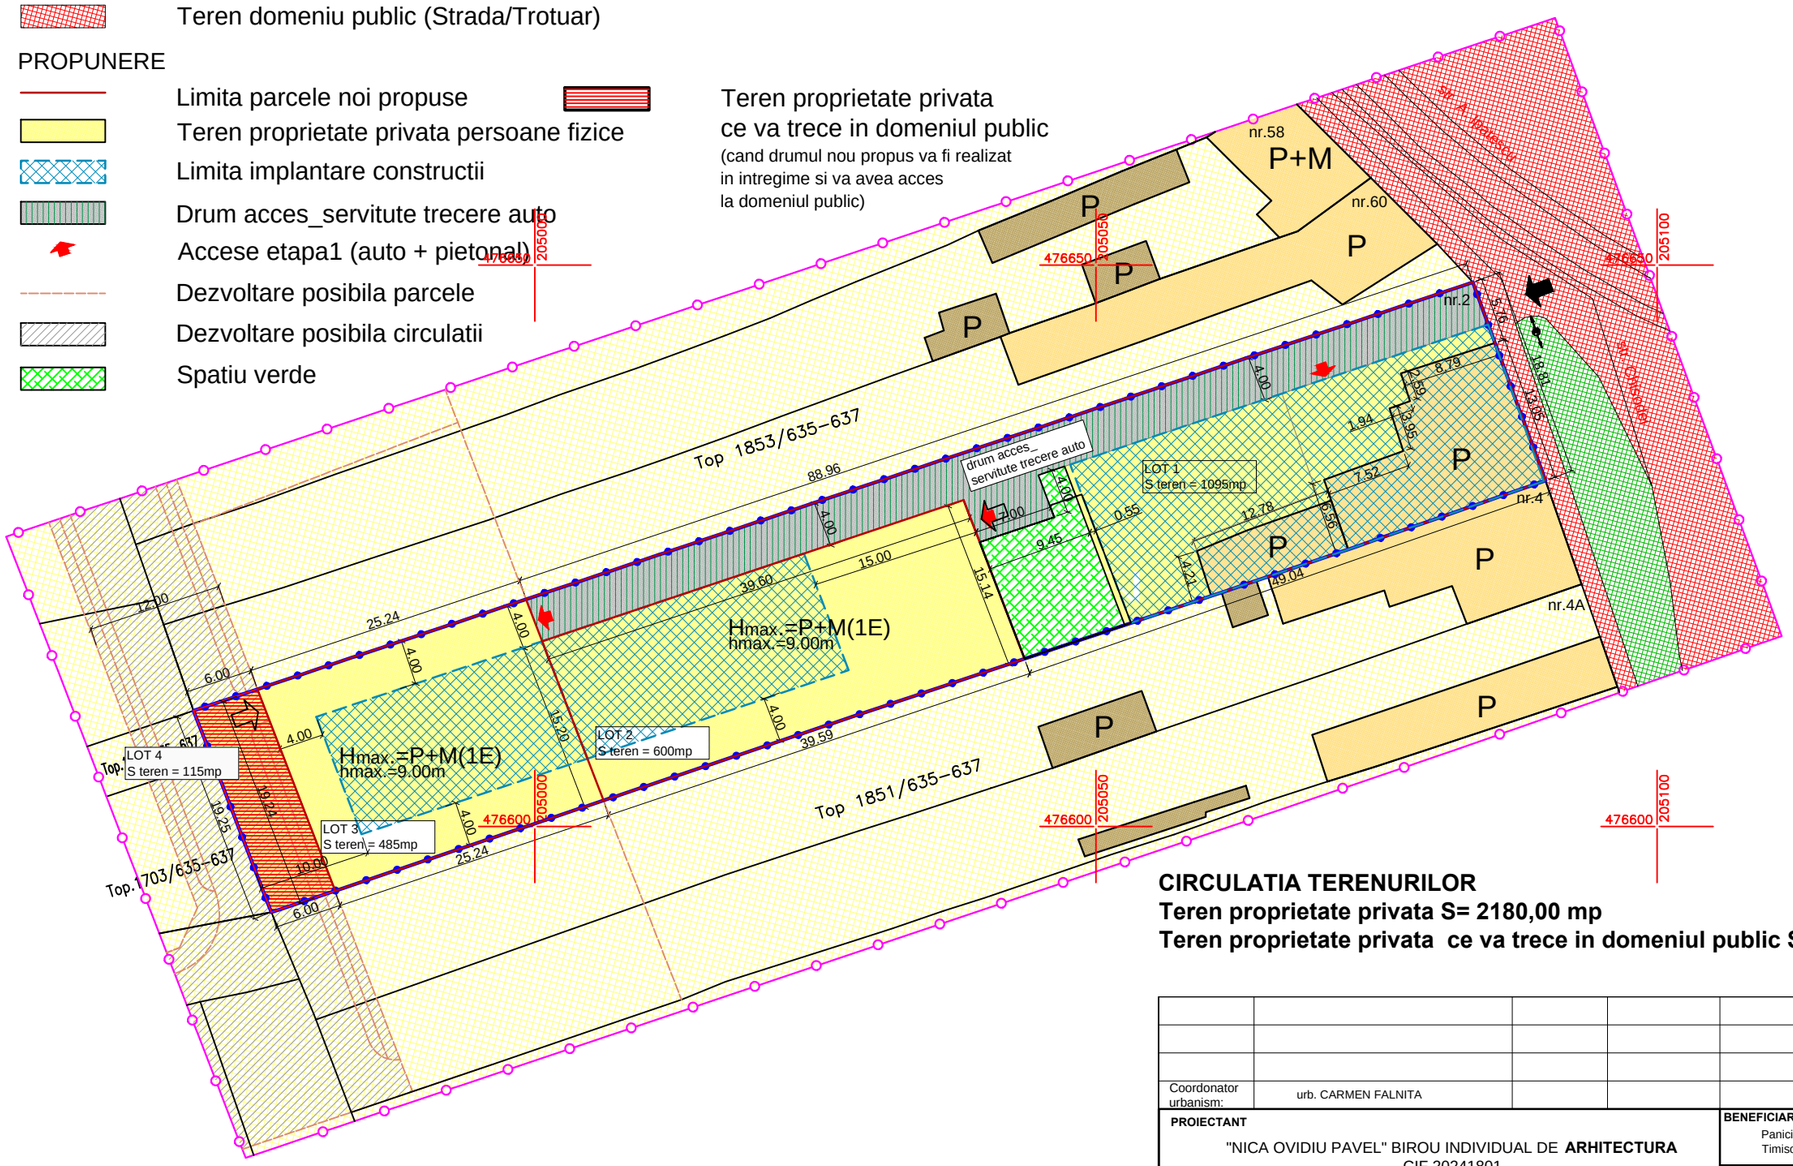

CIRCULATIA TERENURILOR
Teren proprietate privata S= 2180,00 mp
Teren proprietate privata ce va trece in domeniul public S= 115,00 mp

PROPUNERE_
PROPRIETATEA ASUPRA TERENURILOR sc.1:500

Coordonator urbanism:	urb. CARMEN FALNITA			

PROIECTANT
"NICA OVIDIU PAVEL" BIROU INDIVIDUAL DE **ARHITECTURA**
CIF 20241801
STR. ANGHEL SALIGNY NR.17A, TEL. 0256/486804, 0745366836,arhitectura_nica@yahoo.com

SPECIFICATIE	NUME	SEMNATURA	SCARA
Sef proiect:	arh. OVIDIU NICA		1:500
Proiectat:	arh. OVIDIU NICA		DATA
Desenat:	arh. OVIDIU NICA		OCT.2015

BENEFICIAR
Panici Vidosava
Timisoara, str. Chisodei nr.2

PR. NR. 85/2015

TITLUL PROIECTULUI
CONSTRUIRE 2 CASE UNIFAMILIALE IN REGIM P+M(1E)
SI GARAJE AUTO
Timisoara, Str. Chisodei nr.2
CF 404044, Nr.top 404044
(CF vechi 694-Chisoda, nr.top. vechi 1852/635-637)

FAZA P.U.Z.

TITLUL PLANSEI
PROPUNERE_
PROPRIETATEA ASUPRA TERENURILOR

PL. NR. U06