



PLAN URBANISTIC ZONAL
- MODIFICARE PUZ - PLATFORMA INDUSTRIALA MONLANDY'S-

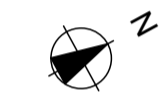

LEGENDA

- Limita de proprietate teren reglementat
- Conducta canalizare pluviala existenta
- Conducta canalizare pluviala proiectata
- SRMS Statie de reglare masurare de sector
- SRM Statie de reglare masurare
- Linie electrica aeriana existenta LEA 20kV Tisoara -Sag
- Linie electrica subterana existenta LES 20kV
- Cablu alimentare iluminat exterior
- Stalp de iluminat exterior - existent
- Camin tragere cablu alimentare iluminat exterior 600x600
- Post de transformare existent cu consumatori tip envelope 20/0,4kV
- Post de transformare existent fara consumatori tip envelope 20/0,4kV
- Gura de scurgere cu gratar din fonta tip geiger
- Camin de vizitare din tuburi de beton cu capac carosabil
- Tanc septice vidanjabil - proiectat
- Camin canalizare menajera
- Canalizare menajera - proiectata
- Camin canalizare ape pluviale de pe invelitoare
- Canalizare ape pluviale de pe invelitoare - proiectata
- Separator de hidrocarburi - proiectat
- Camin canalizare ape pluviale de pe platforme
- Canalizare ape pluviale de pe platforme - proiectata
- Retea apa incendiu - proiectata
- Retea apa tehnologica - proiectata
- Hidrant exterior-apa incendiu
- Put forat - proiectat
- Gospodarie de incendiu - proiectata

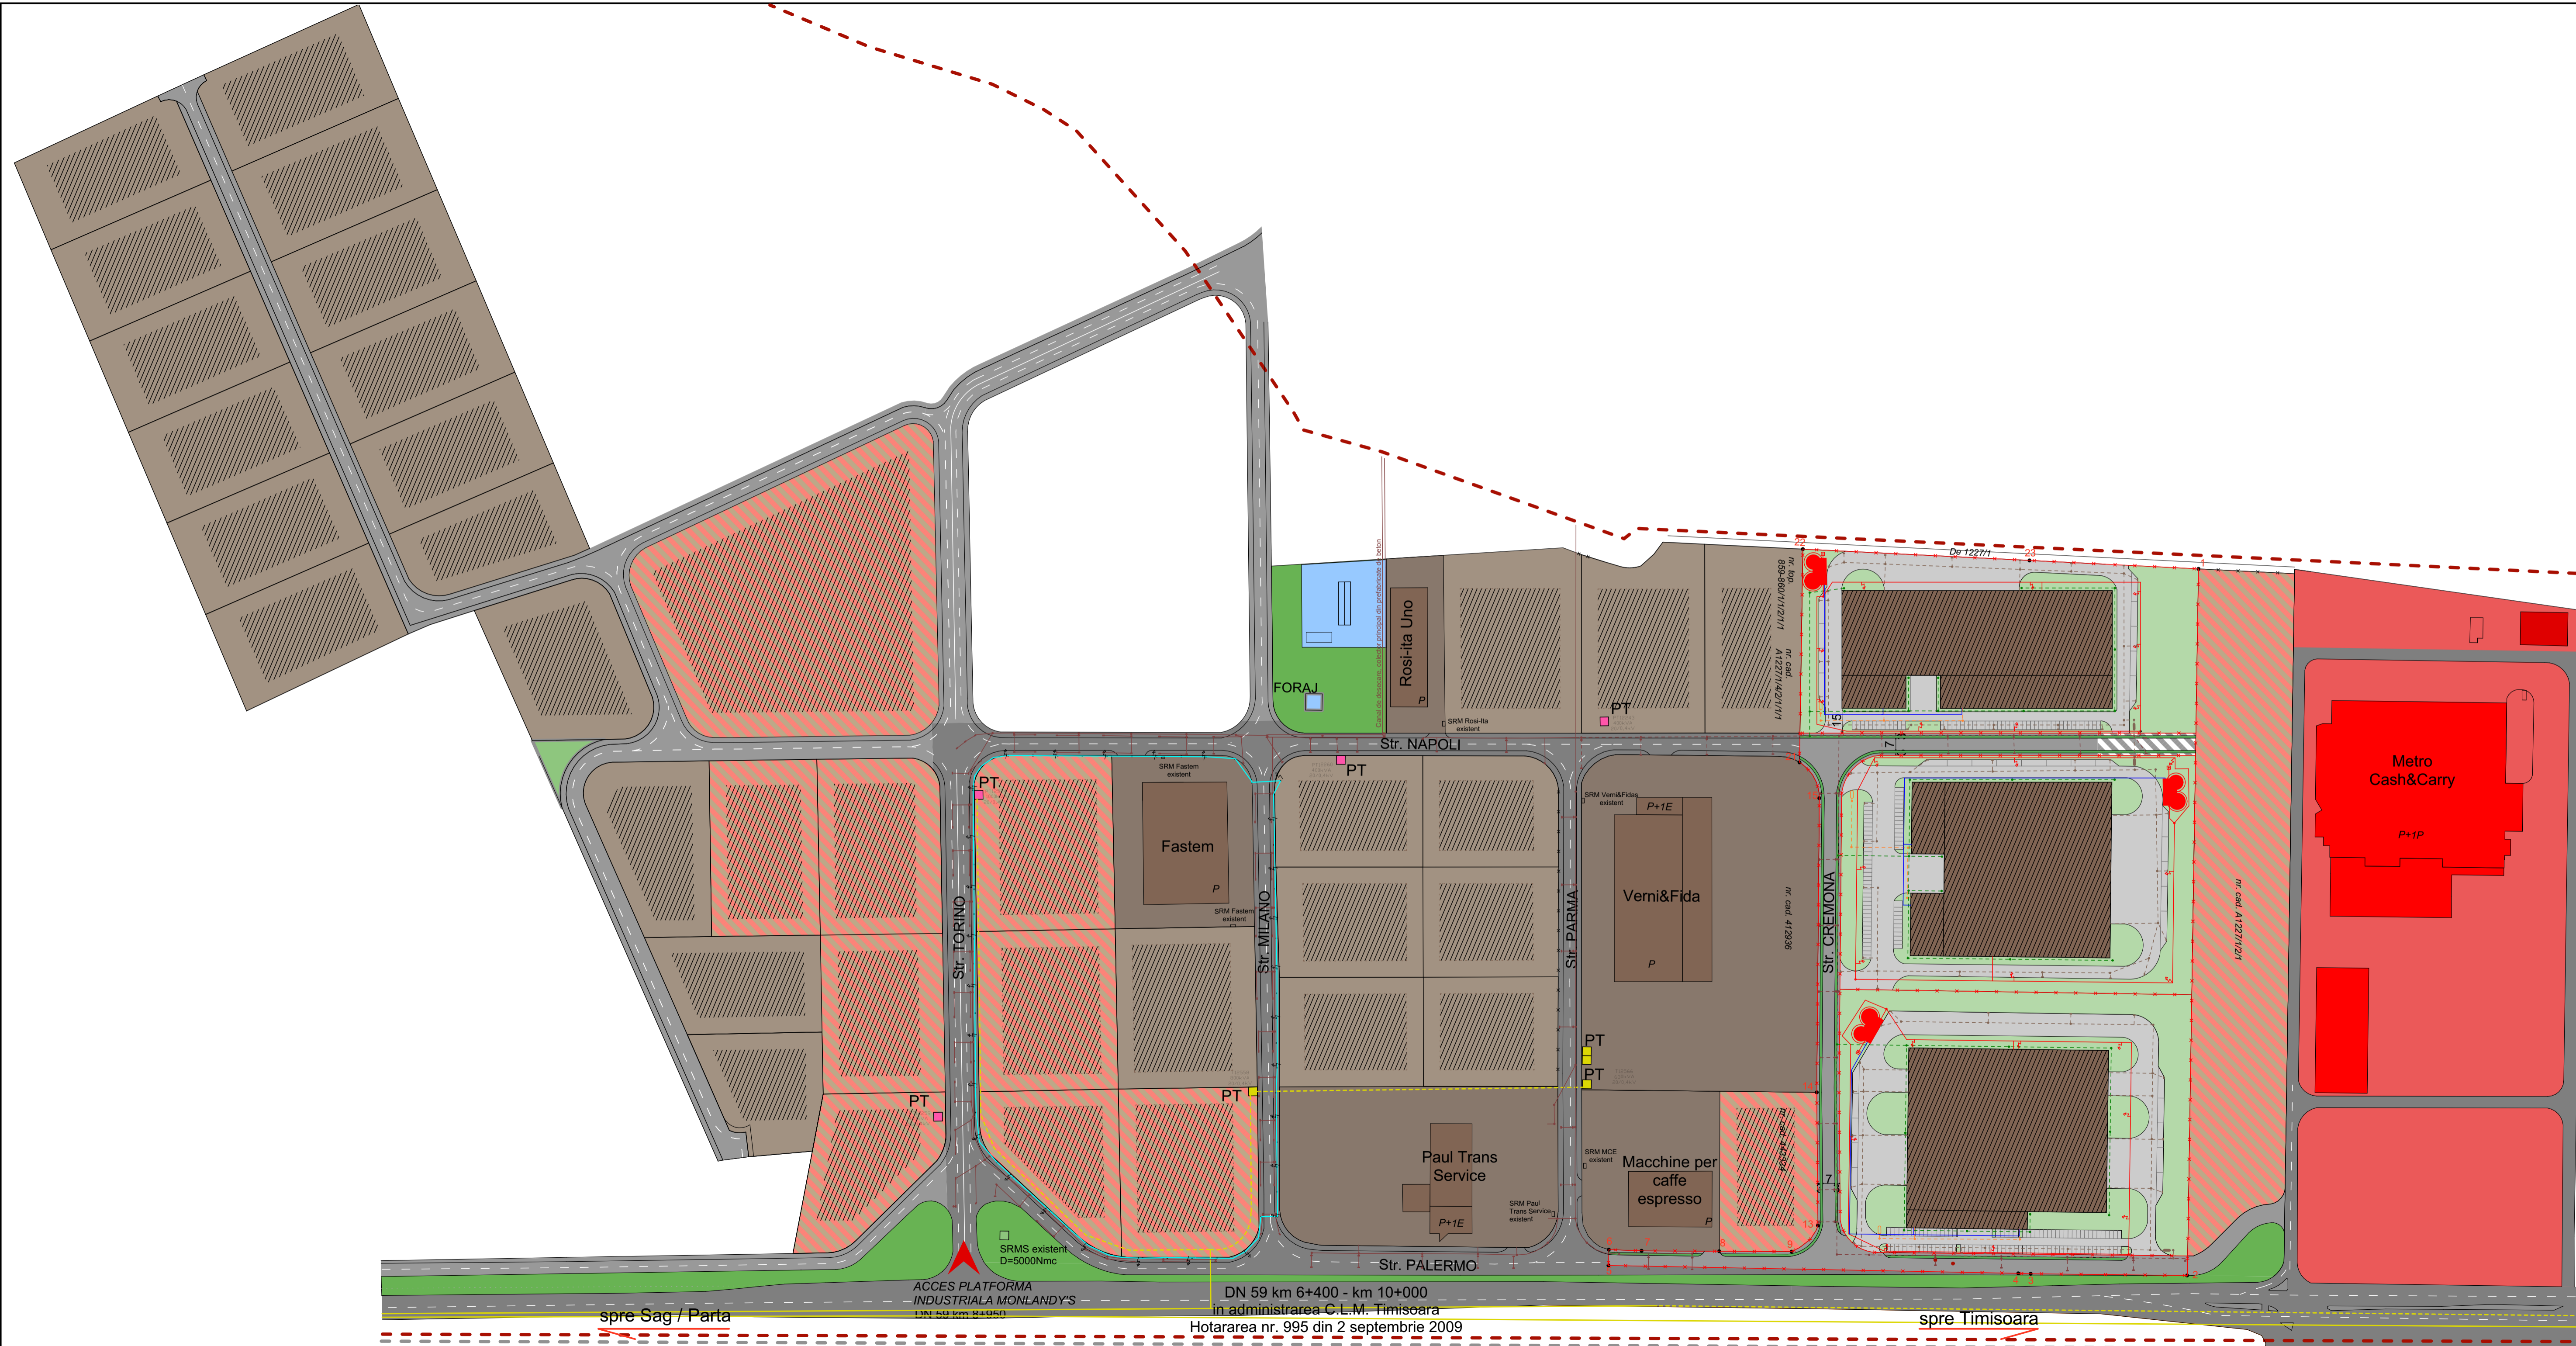

spre Sag / Parta

ACCES PLATFORMA INDUSTRIALA MONLANDY'S
DN 59 km 8+950

DN 59 km 6+400 - km 10+000
in administrarea C.L.M. Timisoara
Hotararea nr. 995 din 2 septembrie 2009

spre Timisoara

SU STAMP proiectare complexa in constructii civile si industriale			S.C. SU STAMP S.R.L. Timisoara, Str. Bucuresti Nr.63a Reg. Com. 3952964/2011 C.I.F. 26340881 E-mail: sustanstamp@gmail.com	Beneficiar: S.C. IMOBILIARA B.A.C. S.R.L.	Proiect nr.: 23-PCS-16
Şef proiect	Art. Baia Dragoş	Semnătura	Scara: 1:2000	Amplasament: Timisoara, Calea Săgeşti, DN 59 km 8+950 C.F. nr. 442517 Timisoara	Faza: PUZ
Proiectat	ing. Orlescu Cristian		Data: Decembrie 2016	Titlu proiect: MODIFICARE PUZ PLATFORMA INDUSTRIALA MONLANDY'S	Planşa nr.: 06
Desenat	Art. Onet Alexandra			Titlu planşa: RELELE EDILITARE	