PLAN URBANISTIC ZONAL

ZONA INDUSTRIALA- SERVICII SI DEPOZITARE

Extravilan -Timisoara, str.Ovidiu Cotrus, CF 427323- 2700 MP

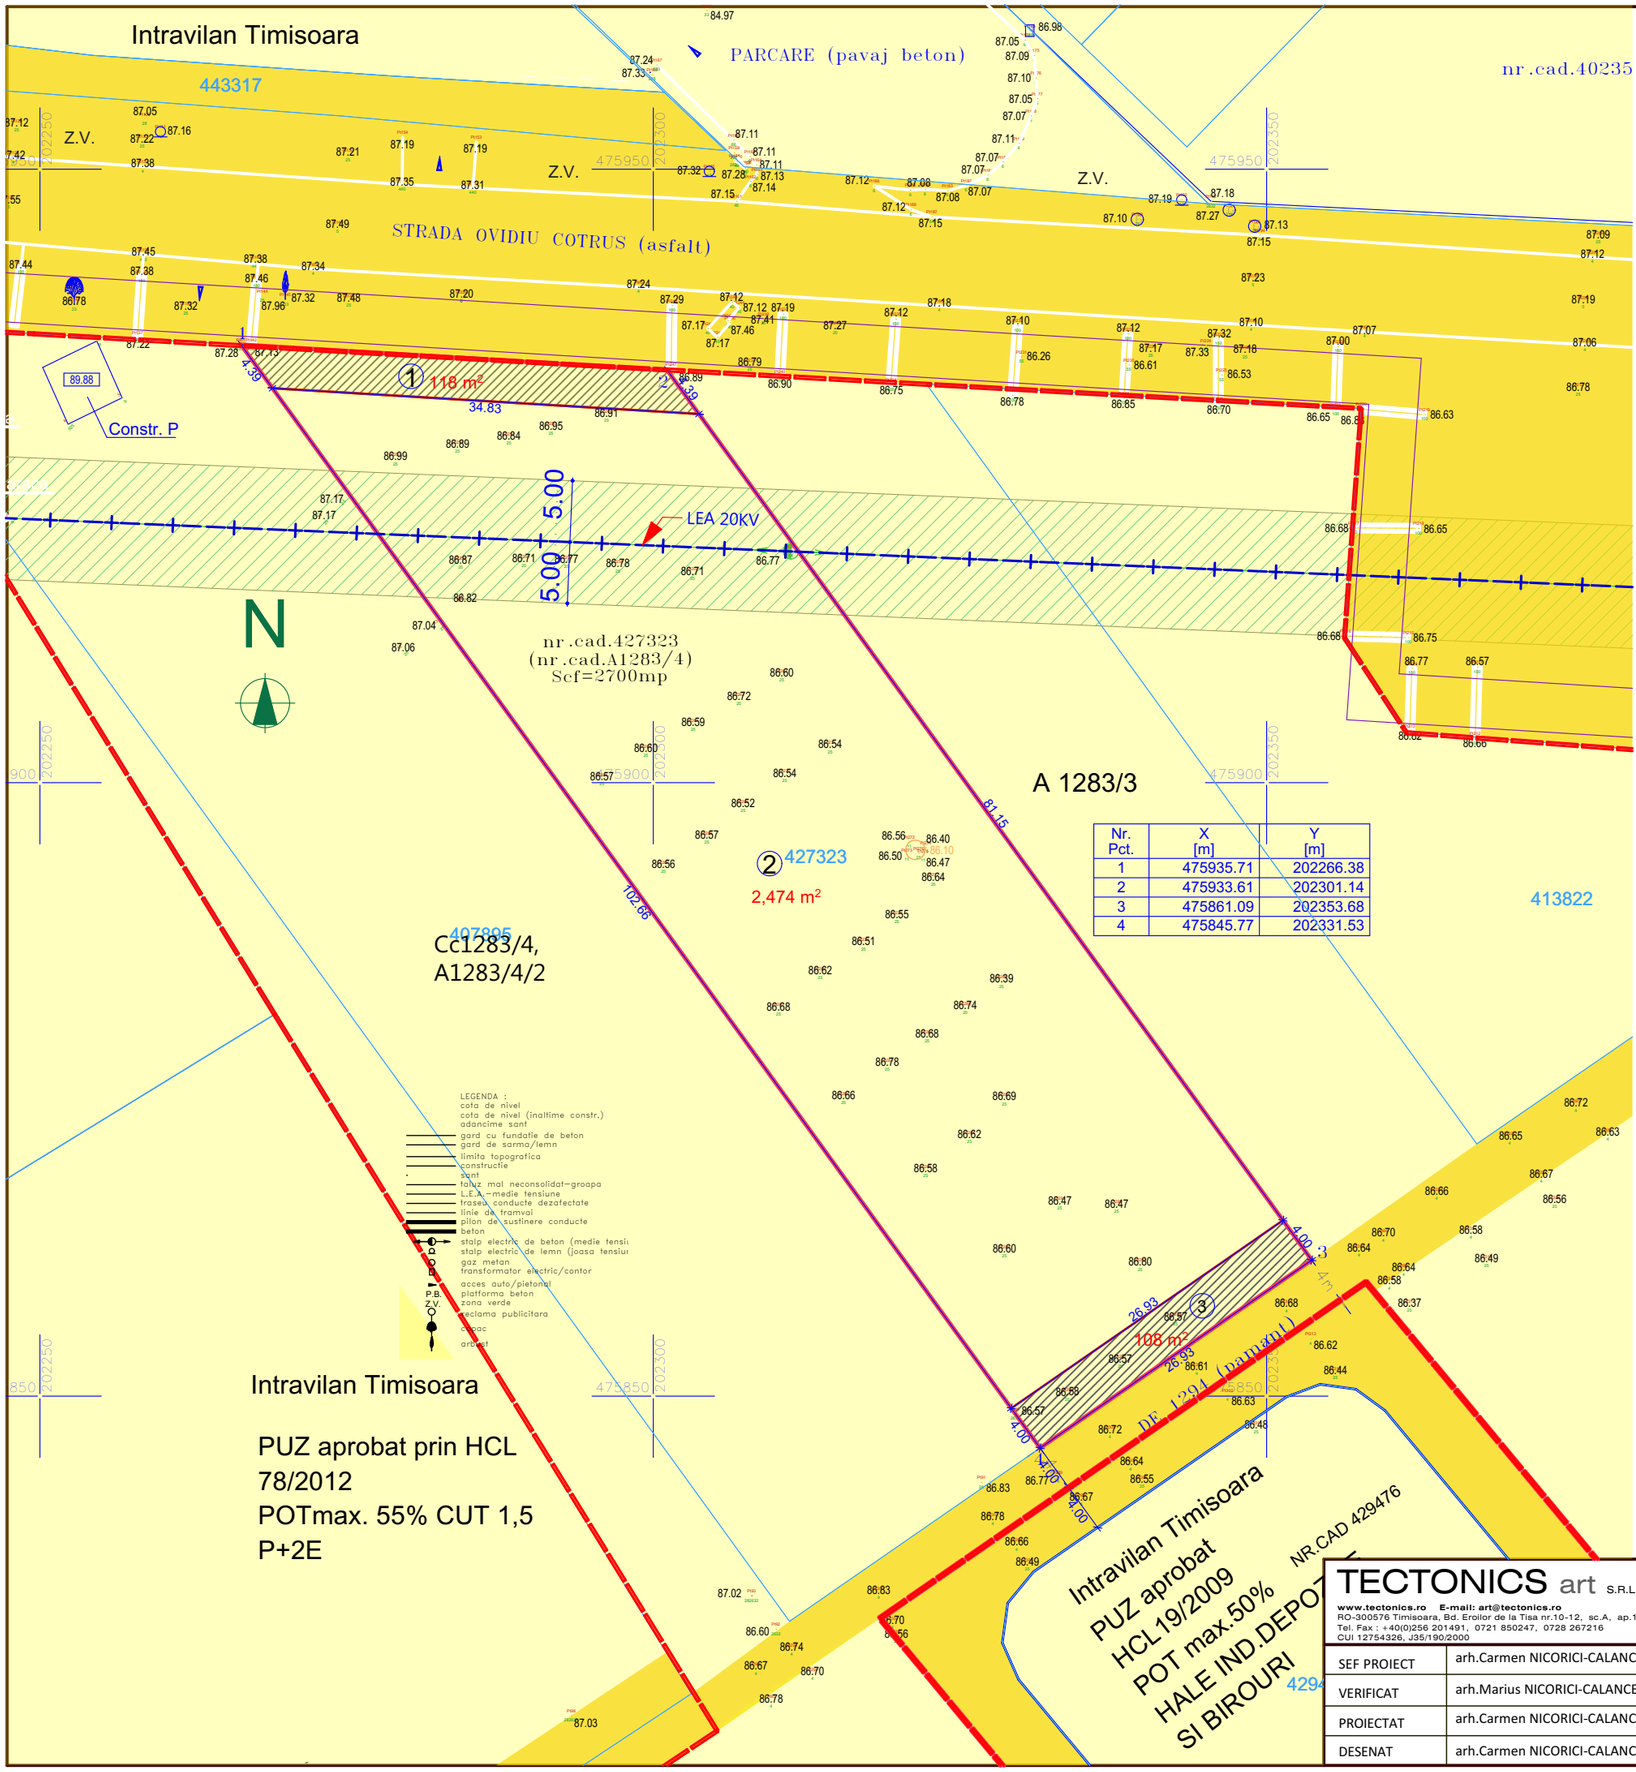

Nr. Pct.	X [m]	Y [m]
1	475935.71	202266.38
2	475933.61	202301.14
3	475861.09	202353.68
4	475845.77	202331.53

L E G E N D A

- LIMITA INTRAVILAN
- LIMITA DE PROPRIETATEA TERENULUI REGLEMENTAT IN PUZ
- TEREN DOMENIUL PUBLIC DE INTERES LOCAL
- TEREN PROPRIETATE PRIVATA A PERSOANELOR FIZICE SAU JURIDICE
- TEREN CE URMEAZA A TRECE IN DOMENIUL PUBLIC DE INTERES LOCAL
- TEREN PROPRIETATE PRIVATA A PERSOANELOR FIZICE SAU JURIDICE cu SERVITUTE DE TRECERE PE DURATA EXISTENTEI RETELEI IN FAVOAREA PROPRIETARULUI RETELEI
- RETEA ELECTRICA LEA 20 KV
- ② NUMAR PARCELA

BILANT TERITORIAL

	mp	%
SUPRAFATA TOTALA A ZONEI STUDIATE	2700	100,00
TEREN CE URMEAZA A TRECE IN DOMENIUL PUBLIC DE INTERES LOCAL	226	8,37
TEREN PROPRIETATE PRIVATA A PERSOANELOR FIZICE SAU JURIDICE	2474	91,63

TECTONICS art S.R.L.
www.tectonics.ro E-mail: art@tectonics.ro
RO-300576 Timisoara, Bd. Eroilor de la Tisa nr.10-12, sc.A, ap.1
Tel. Fax : +40(0)256 201491, 0721 850247, 0728 267216
CUI 12754326, J35/190/2000
arhitectura design urbanism

SEF PROIECT	arh.Carmen NICORICI-CALANCE	
VERIFICAT	arh.Marius NICORICI-CALANCE	
PROIECTAT	arh.Carmen NICORICI-CALANCE	
DESENAT	arh.Carmen NICORICI-CALANCE	

SCARA 1:500

DATA 08.2016

PROIECT: P.U.Z. ZONA INDUSTRIALA SERVICII SI DEPOZITARE

NR. PROIECT 468/2016

BENEFICIAR: EUROWINDOW S.R.L.

AMPLASAMENT: Extravilan Timisoara, str.Ovidiu Cotrus, nr.cad. 427323

FAZA PUZ

PLANSA: PROPRIETATEA ASUPRA TERENULUI

NR.PLANSA U 04/468