

SPITALUL CLINIC
MUNICIPAL DE URGENTA
TIMISOARA

1-strat pietris
-hidroizolatie membrana buminoasa turnata la cald

-membrana protectie termoizolatie

-vata bazaltica min.16cm

-barera vapori

-strat difuzie vapori

-bariera vapori

-beton panta

-placa B.A.

-structura aluminiu suport tavan fals

-tavan fals gipscarton

2-covor PVC trafic intens, antibacterian

-adeziv

-sapa autonivelanta

-dala flotanta 5cm

-polistiren extrudat 3cm

-placa B.A.

-structura aluminiu suport tavan fals

-tavan fals gipscarton

3-covor PVC trafic intens, antibacterian


-adeziv

-sapa autonivelanta

-dala flotanta 5cm

-polistiren extrudat 3cm

-placa B.A.

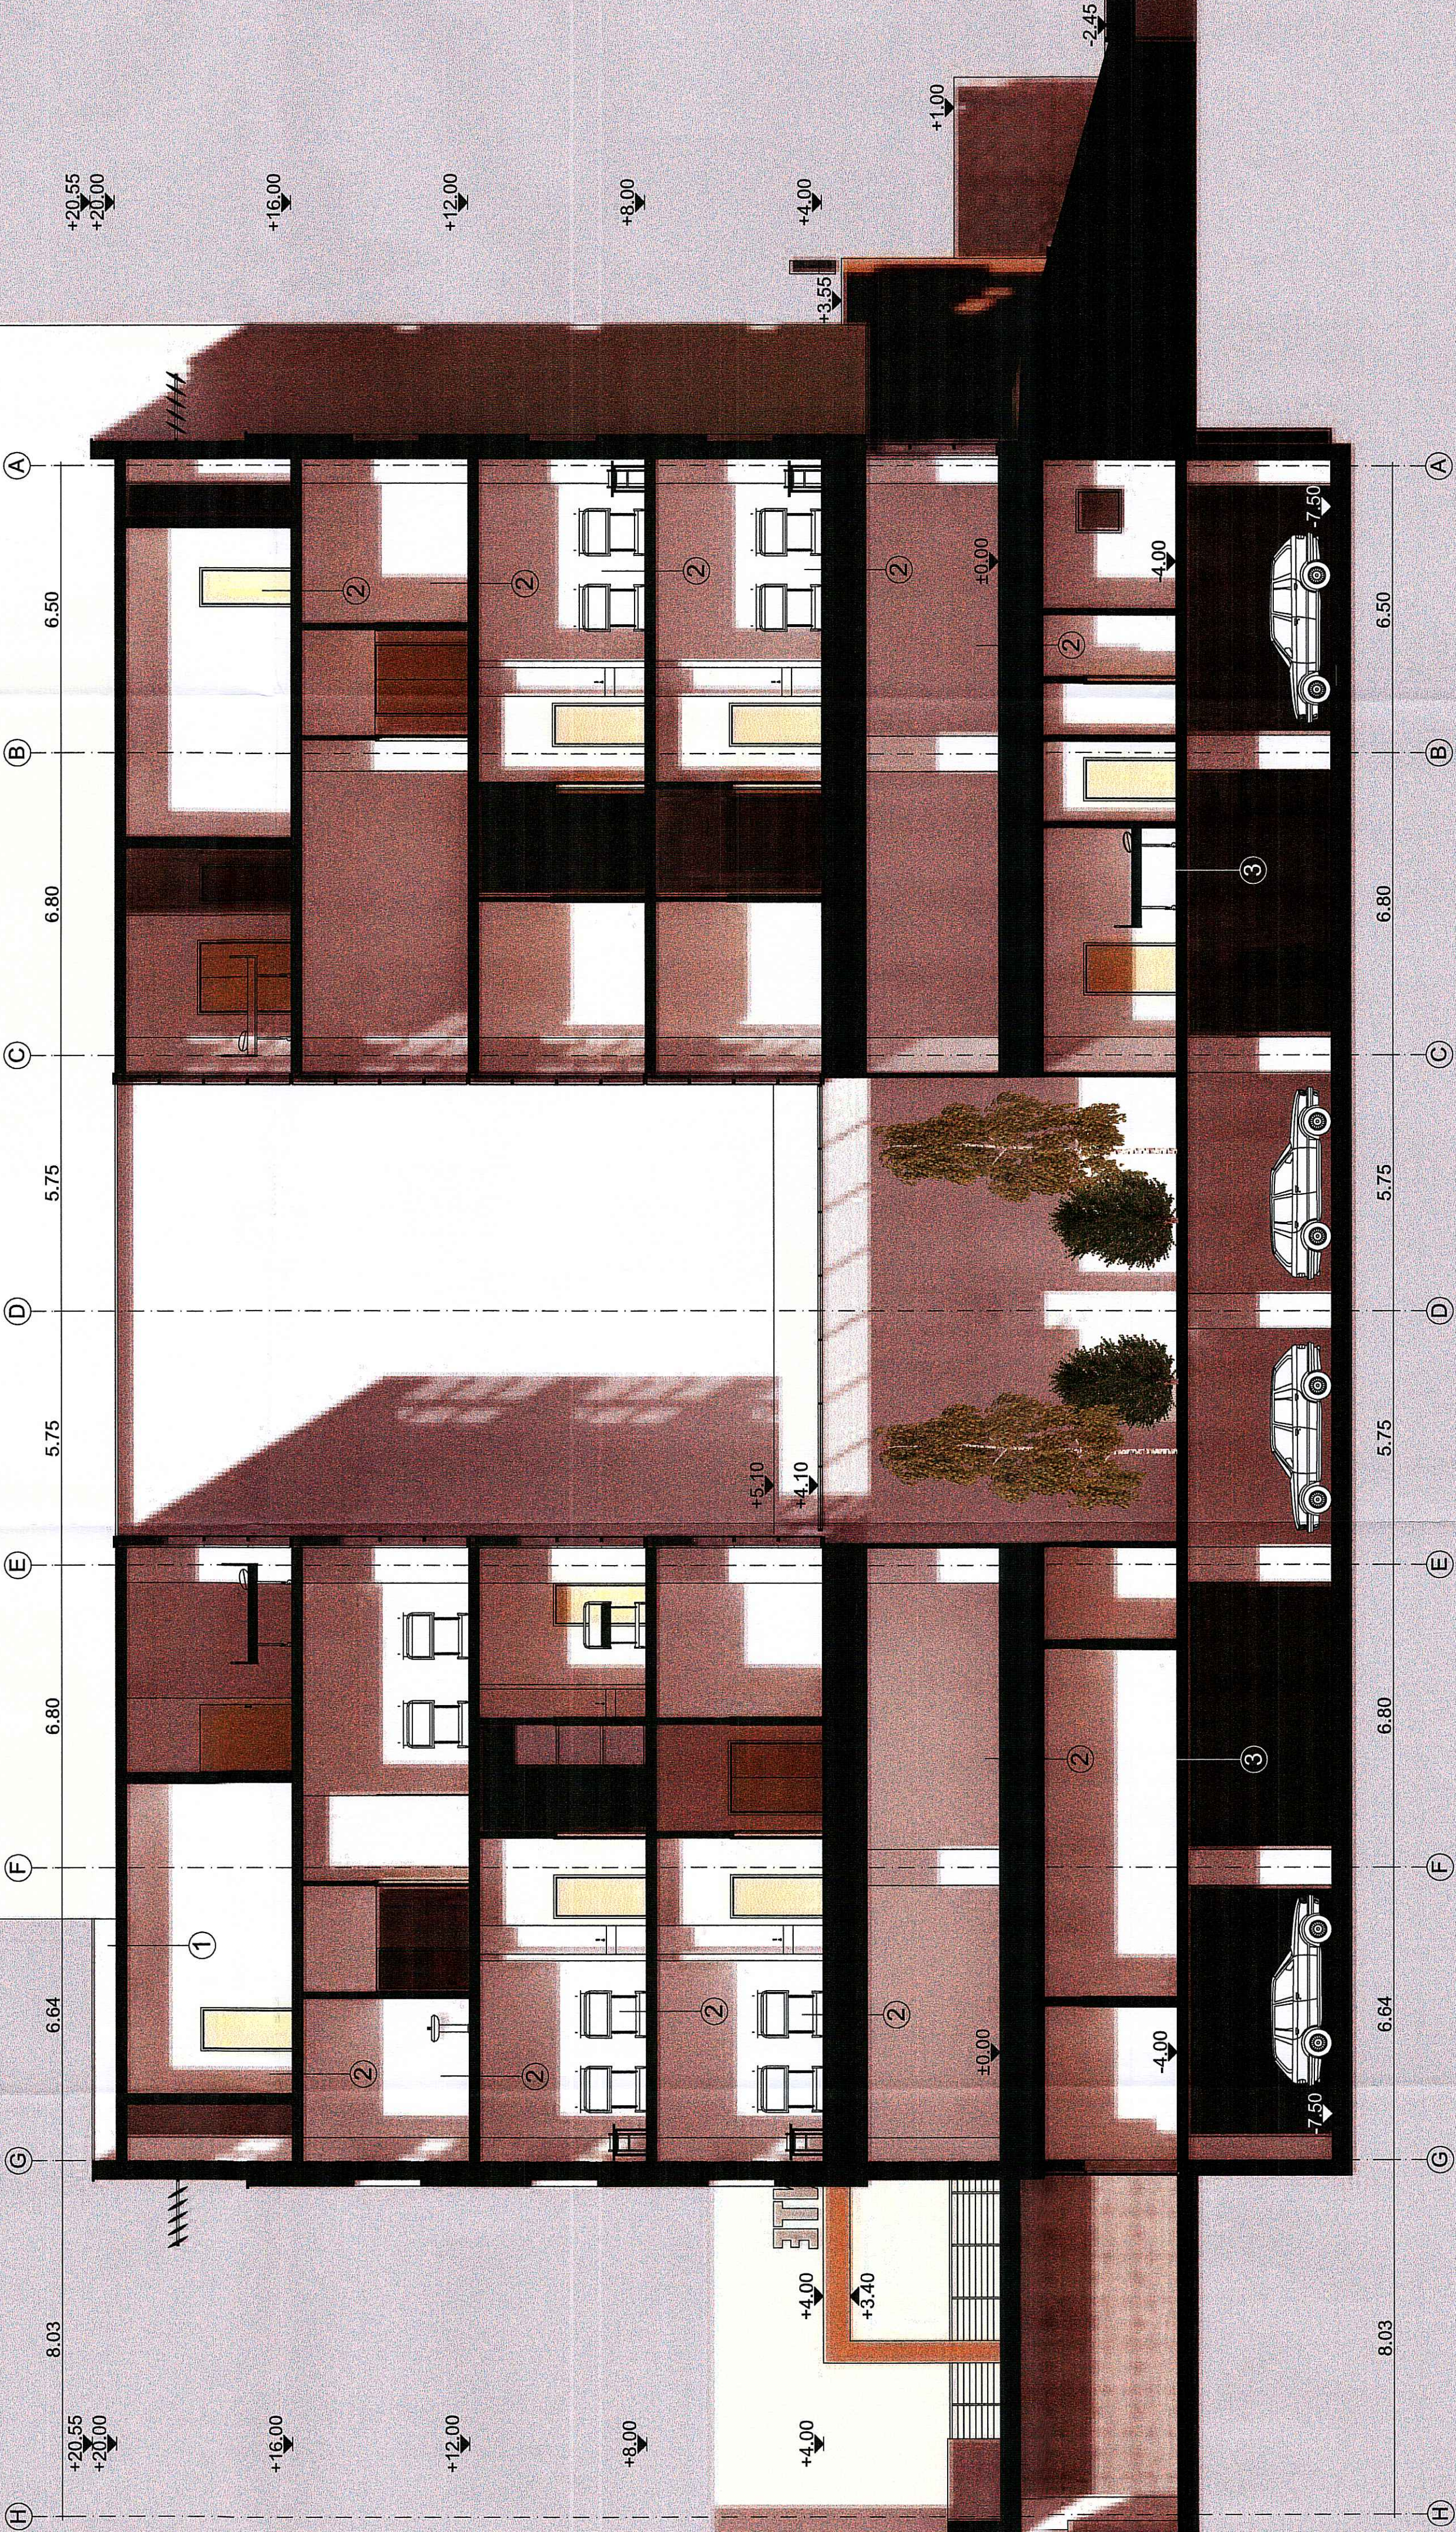

PROIECTANT GENERAL


HOSPITAL
project & consulting

Sorinel Dudaș - Pentaș, nr.44, București - email: sorinel.dudas@hospitalproject.ro
Tel: 0740 362028 4346554 - 4346555

BENEFICIAR:

MUNICIPIUL TIMISOARA

Dan Cristian
JUNEA
Arhitect

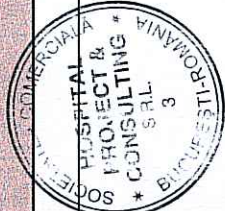

Denumire proiect:

CONSTRUCTIE IN REGIM MAXIM DE INALTIME, CU FUNCTII MIXTE
(ADMINISTRATIVE, BIROURI SI SPITAL), IMPREJMUIRE SI AMENAJARE INCINTA SI
REALIZAREA BRANSAMENTELOR LA REțeleLE UTILITARE PENTRU SPITALUL
CLINIC MUNICIPAL DE URGENTA

Proiect
nr.

06/2019

Specificatie	Nume	Semnatura	Data	Amplasament:	Faza
Șef proiect	Ing. Corneli Rusu		MAR.2019	SPITALA BALTAVERDE, nr. 17, TIMISOARA,	S.F.
Proiectat	Arh. Cristian Junea		Scara	CF nr. : 434654 (transcris din CF 413505), CAD:	Nr. Pl.
Desenat	Arh. Cristian Junea		1:100	434654	Ata
Denumirea planșei:					SECTIUNE TRANSVERSALA B-B