


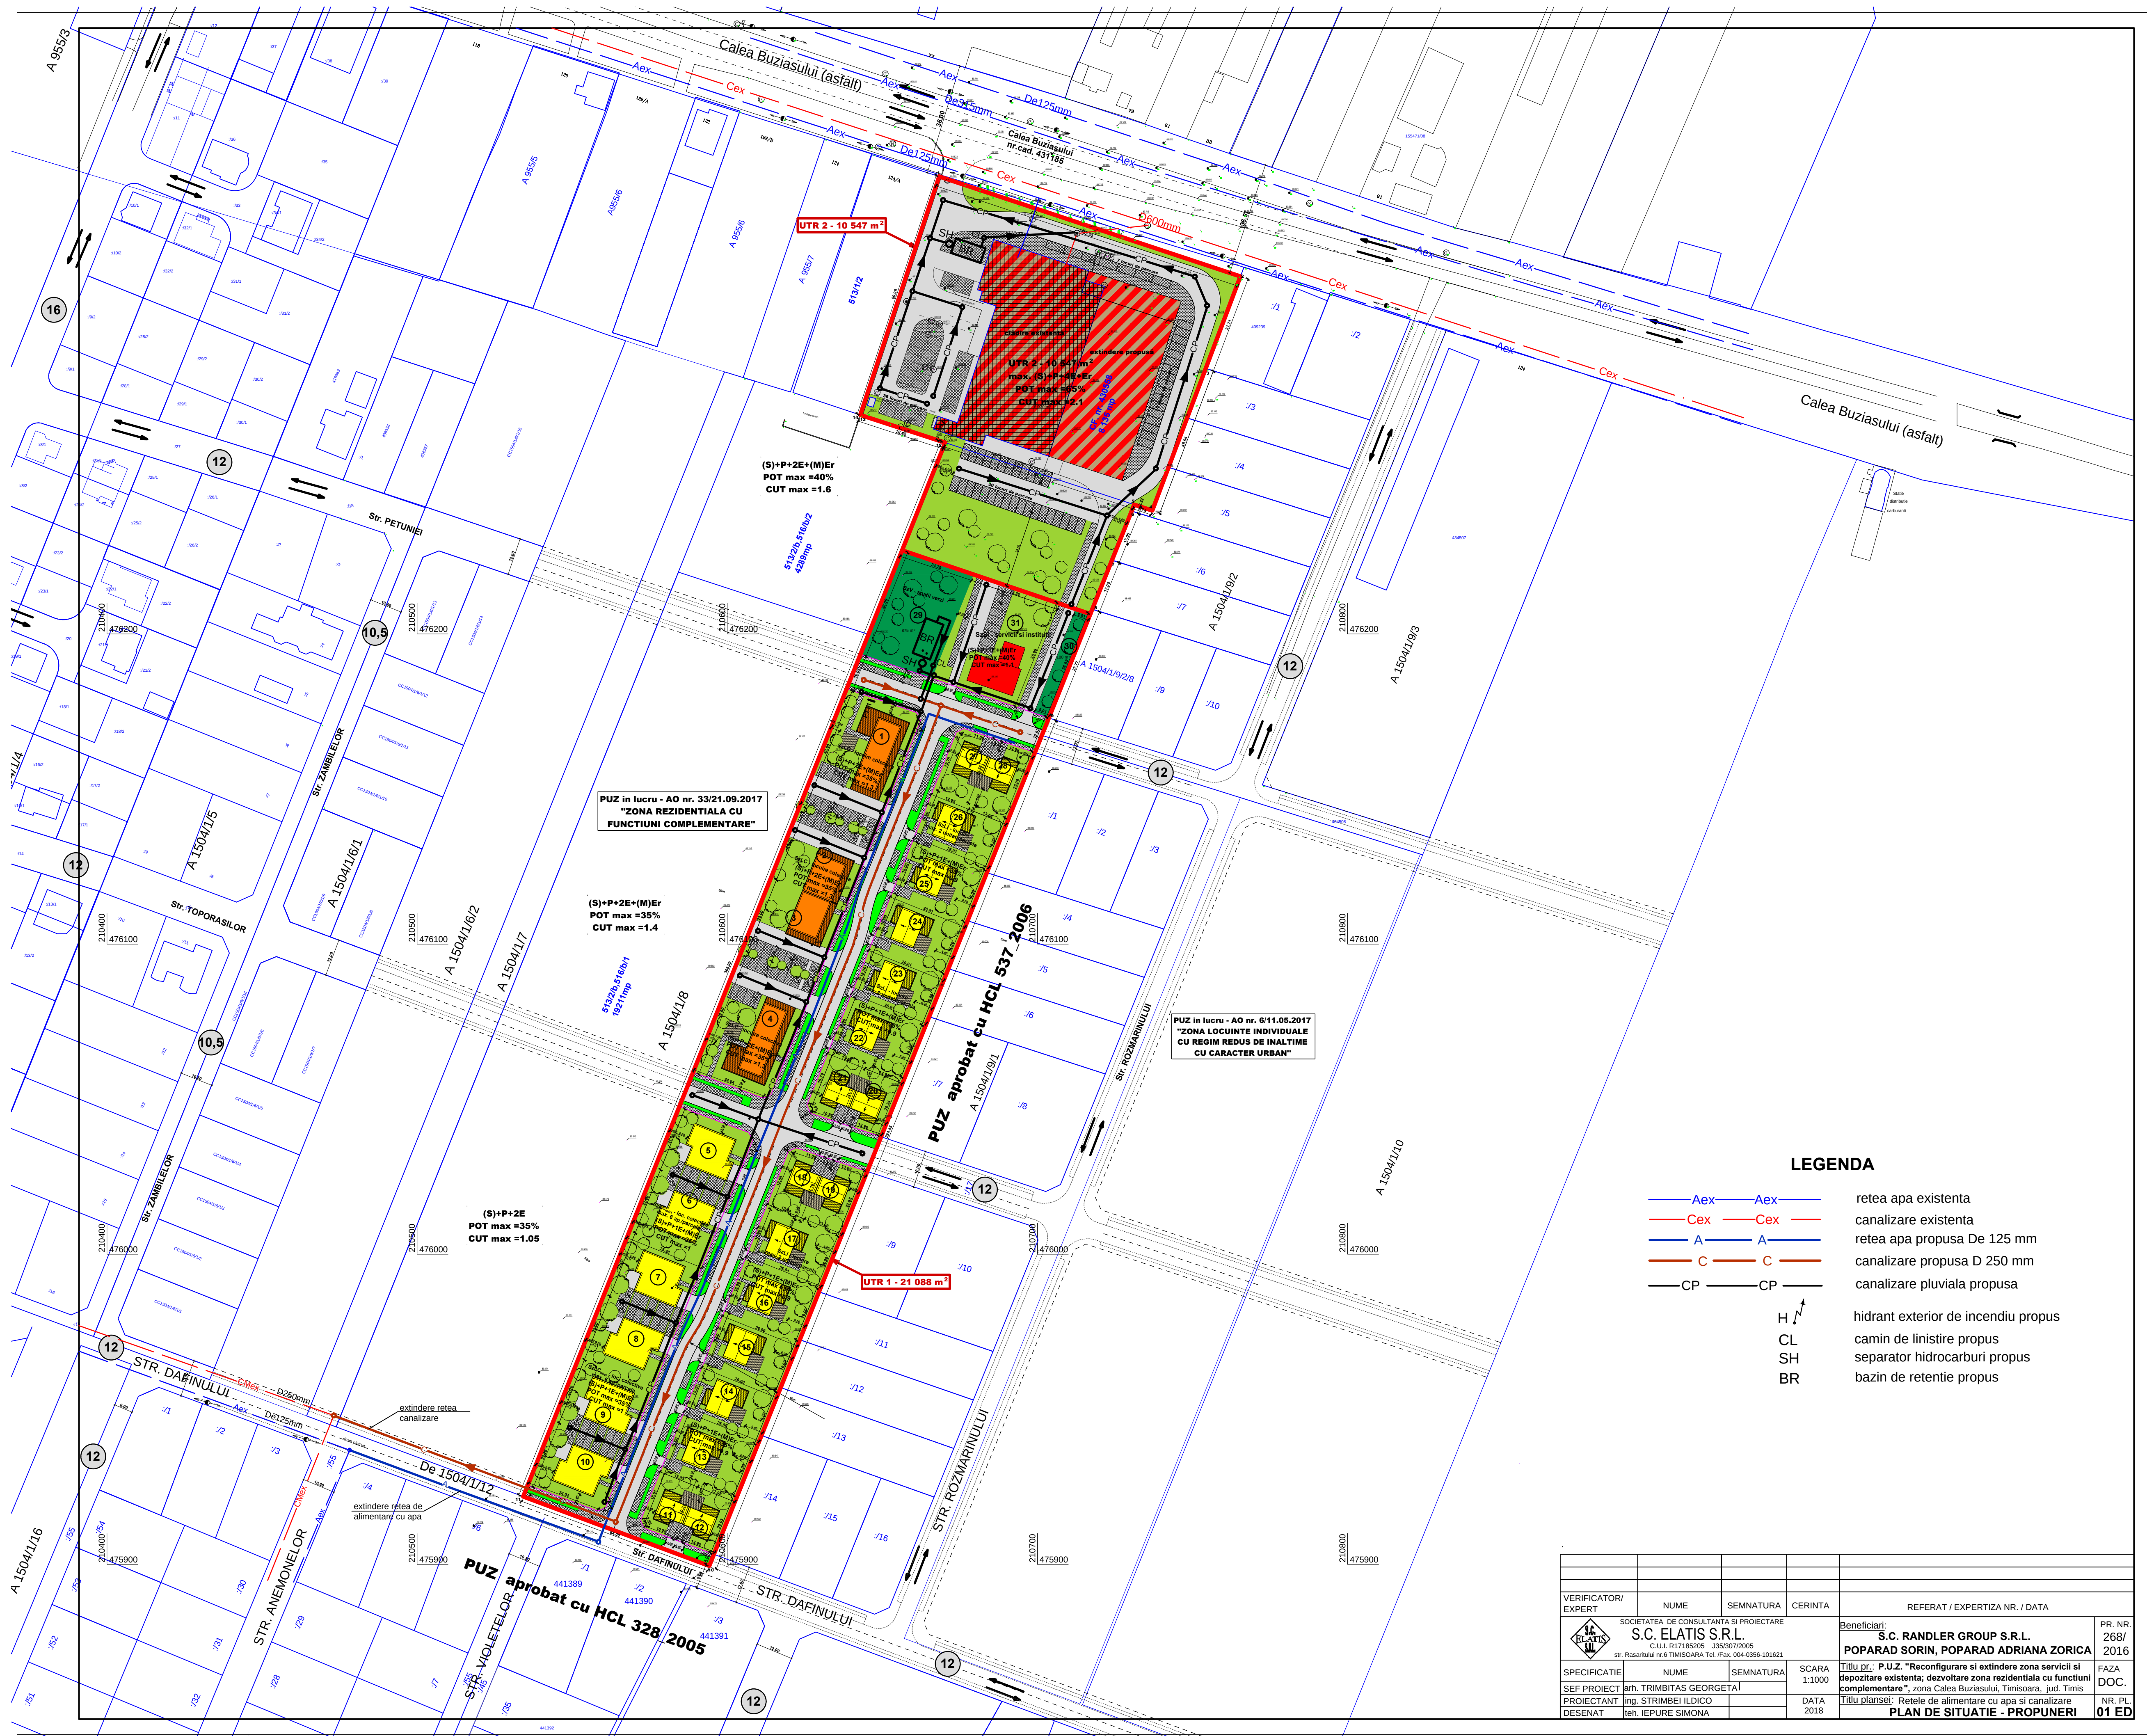

LEGENDA

- Aex Aex retea apa existenta
- Cex Cex canalizare existenta
- A A retea apa propusa De 125 mm
- C C canalizare propusa D 125 mm
- CP CP canalizare pluviala propusa
- H H hidrant exterior de incendiu propus
- CL CL camin de linistire propus
- SH SH separator hidrocarburi propus
- BR BR bazin de retentie propus

|                        |   |          |                 |   |
|------------------------|---|----------|-----------------|---|
| VERIFICATOR/<br>EXPERT | NUME   | SEMNTURA | CERINTA         | REFERAT / EXPERTIZA NR. / DATA   |
|                        | SOCIETATEA DE CONSULTANTA SI PROIECTARE<br>S.C. ELATIS S.R.L.<br>C.U.I. R17185205 3359072005<br>Str. Razvanului nr. 6 TIMISOARA Tel: Fax: 024-0396-101021 |          |                 | Beneficiari:<br>S.C. RANDLER GROUP S.R.L.<br>POPARAD SORIN, POPARAD ADRIANA ZORICA   |
| SPECIFICATIE           | NUME   | SEMNTURA | SCARA<br>1:1000 | Titlu de: P.U.Z. "Reconfigurare si extindere zona serviciu si depozitare existenta; dezvoltare zona rezidentiala cu functiuni complementare", zona Calea Buziasului, Timisoara, jud. Timis |
| PROIECTANT             | ing. TRIMBITAS GEORGETA   |          |                 | FAZA<br>DOC.   |
| DESENAT                | teh. IEPURE SIMONA   |          | DATA<br>2018    | Titlu planse: Retele de alimentare cu apa si canalizare<br>PLAN DE SITUATIE - PROPUNERI<br>NR. PL.<br>01 ED                                                                                |