
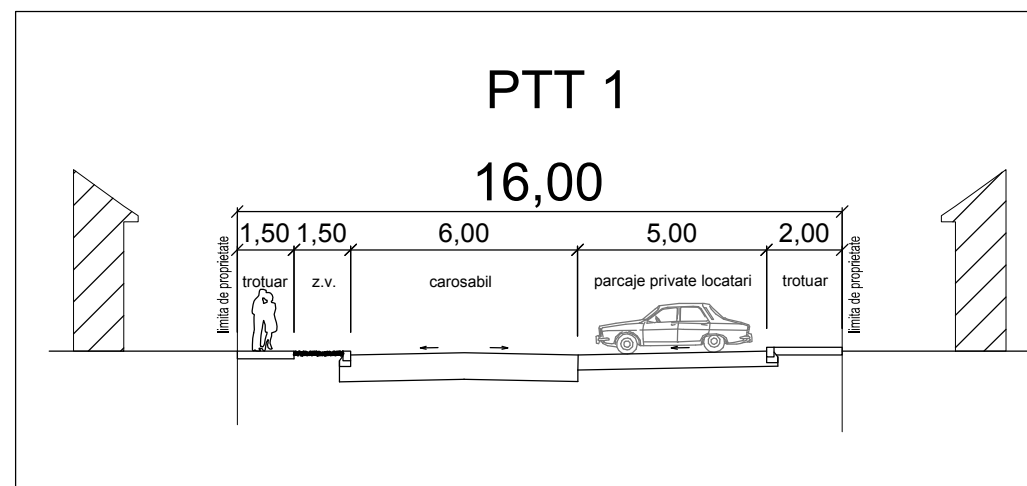


DETALIU LOTIZARE / PROFIL

UTR 2 / Sz 2

(S+)P+2E
Hc=10,50m
POT= 35%, CUT=1,05
locuire /max 6 unit. pe parcela

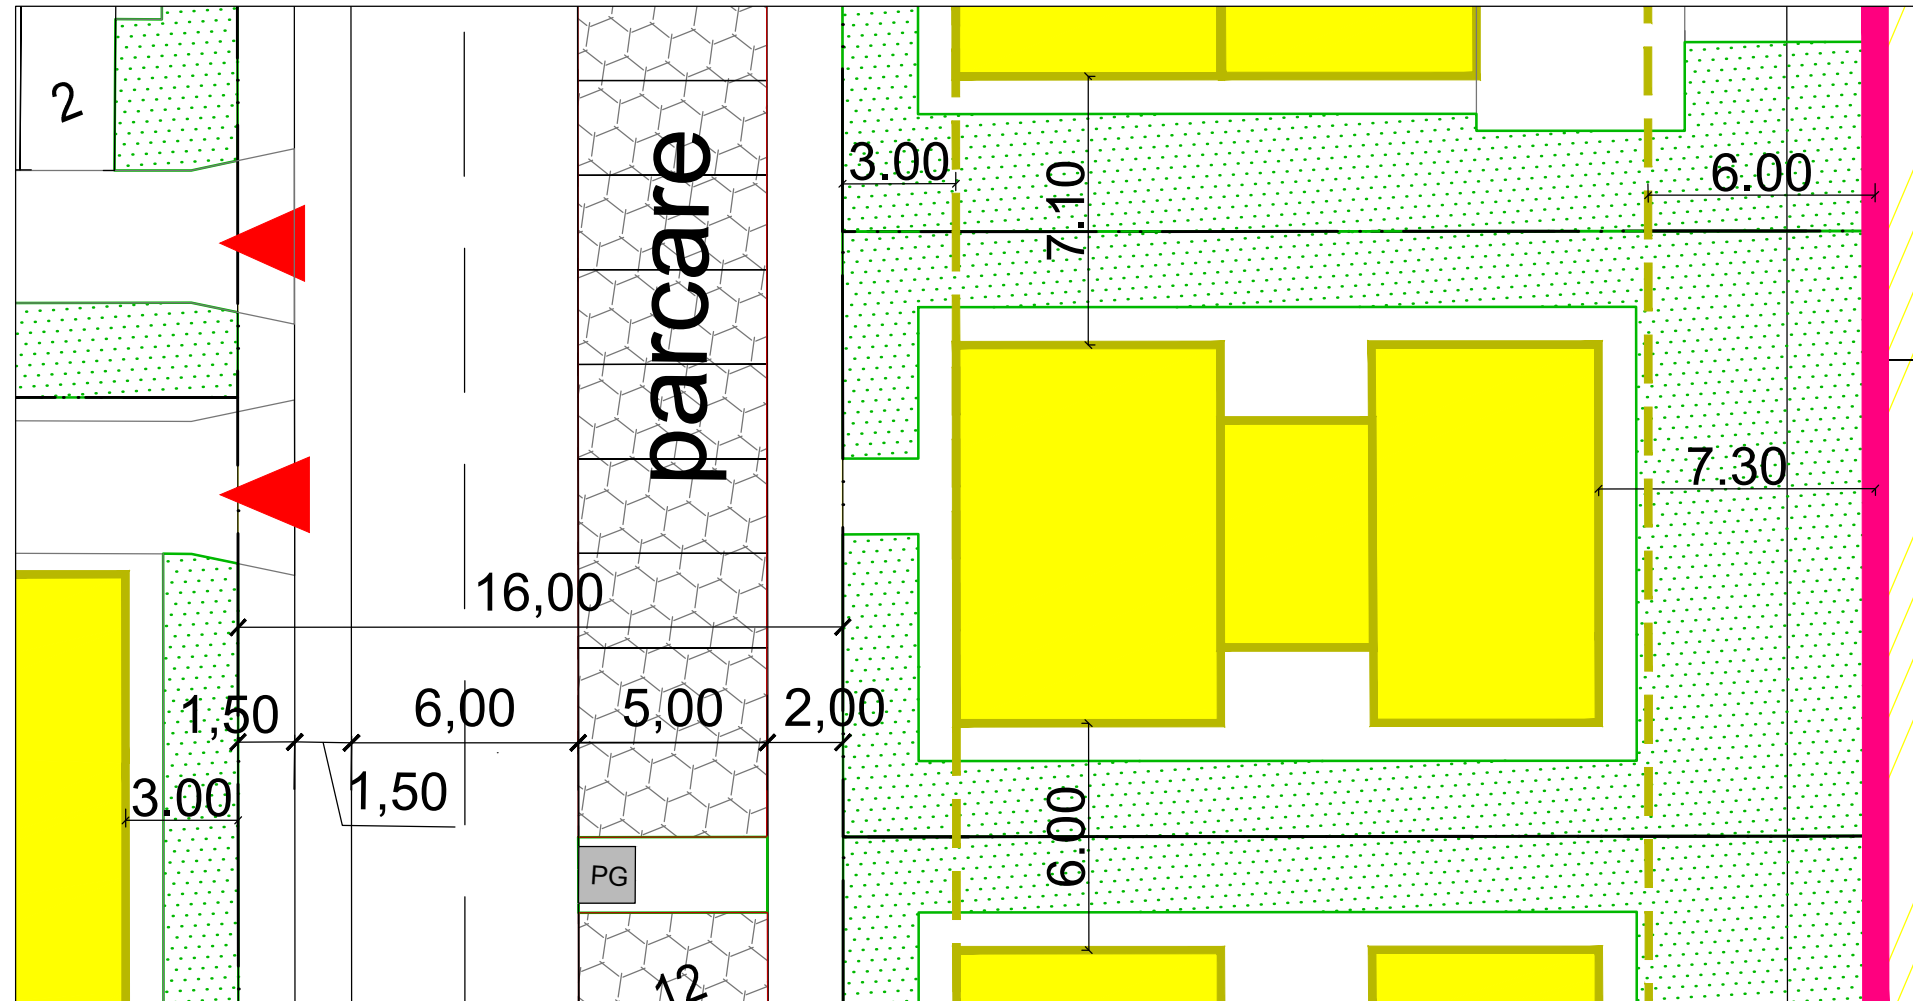

VERIFICATOR/ EXPERT	NUME	SEMNATURA	CERINTA	REFERAT/EXPERTIZA NR./DATA
PILOT TEAM proiectare pentru constructii Str. 3 August 1919 nr. 19 ap. 2A, Timisoara				Beneficiar: VH URBAN HOME s.r.l. BOARIU GHEORGHE, HONAE VIKTOR
				Amplasament: Timisoara, Str. Dafinului - Calea Buziasului, jud. Timis
SPECIFICATIE	NUME	SEMNATURA	scara:	Obiect:
SEF PROIECT	Arh. Laura Marculescu		1: 500	ZONA REZIDENTIALA CU FUNCTIUNI COMPLEMENTARE
INTOCMIT	Arh. Laura Marculescu		data:	Titlu plansa:
DESESTAT	Arh. Glad Tudora		05.2018	DETALIU LOTIZARE PROFIL RUTIER PROPOS
				Proiect nr. 13.07/167/2017
				Faza: P.U.Z.
				Rev. 02
				Plansa nr. 07