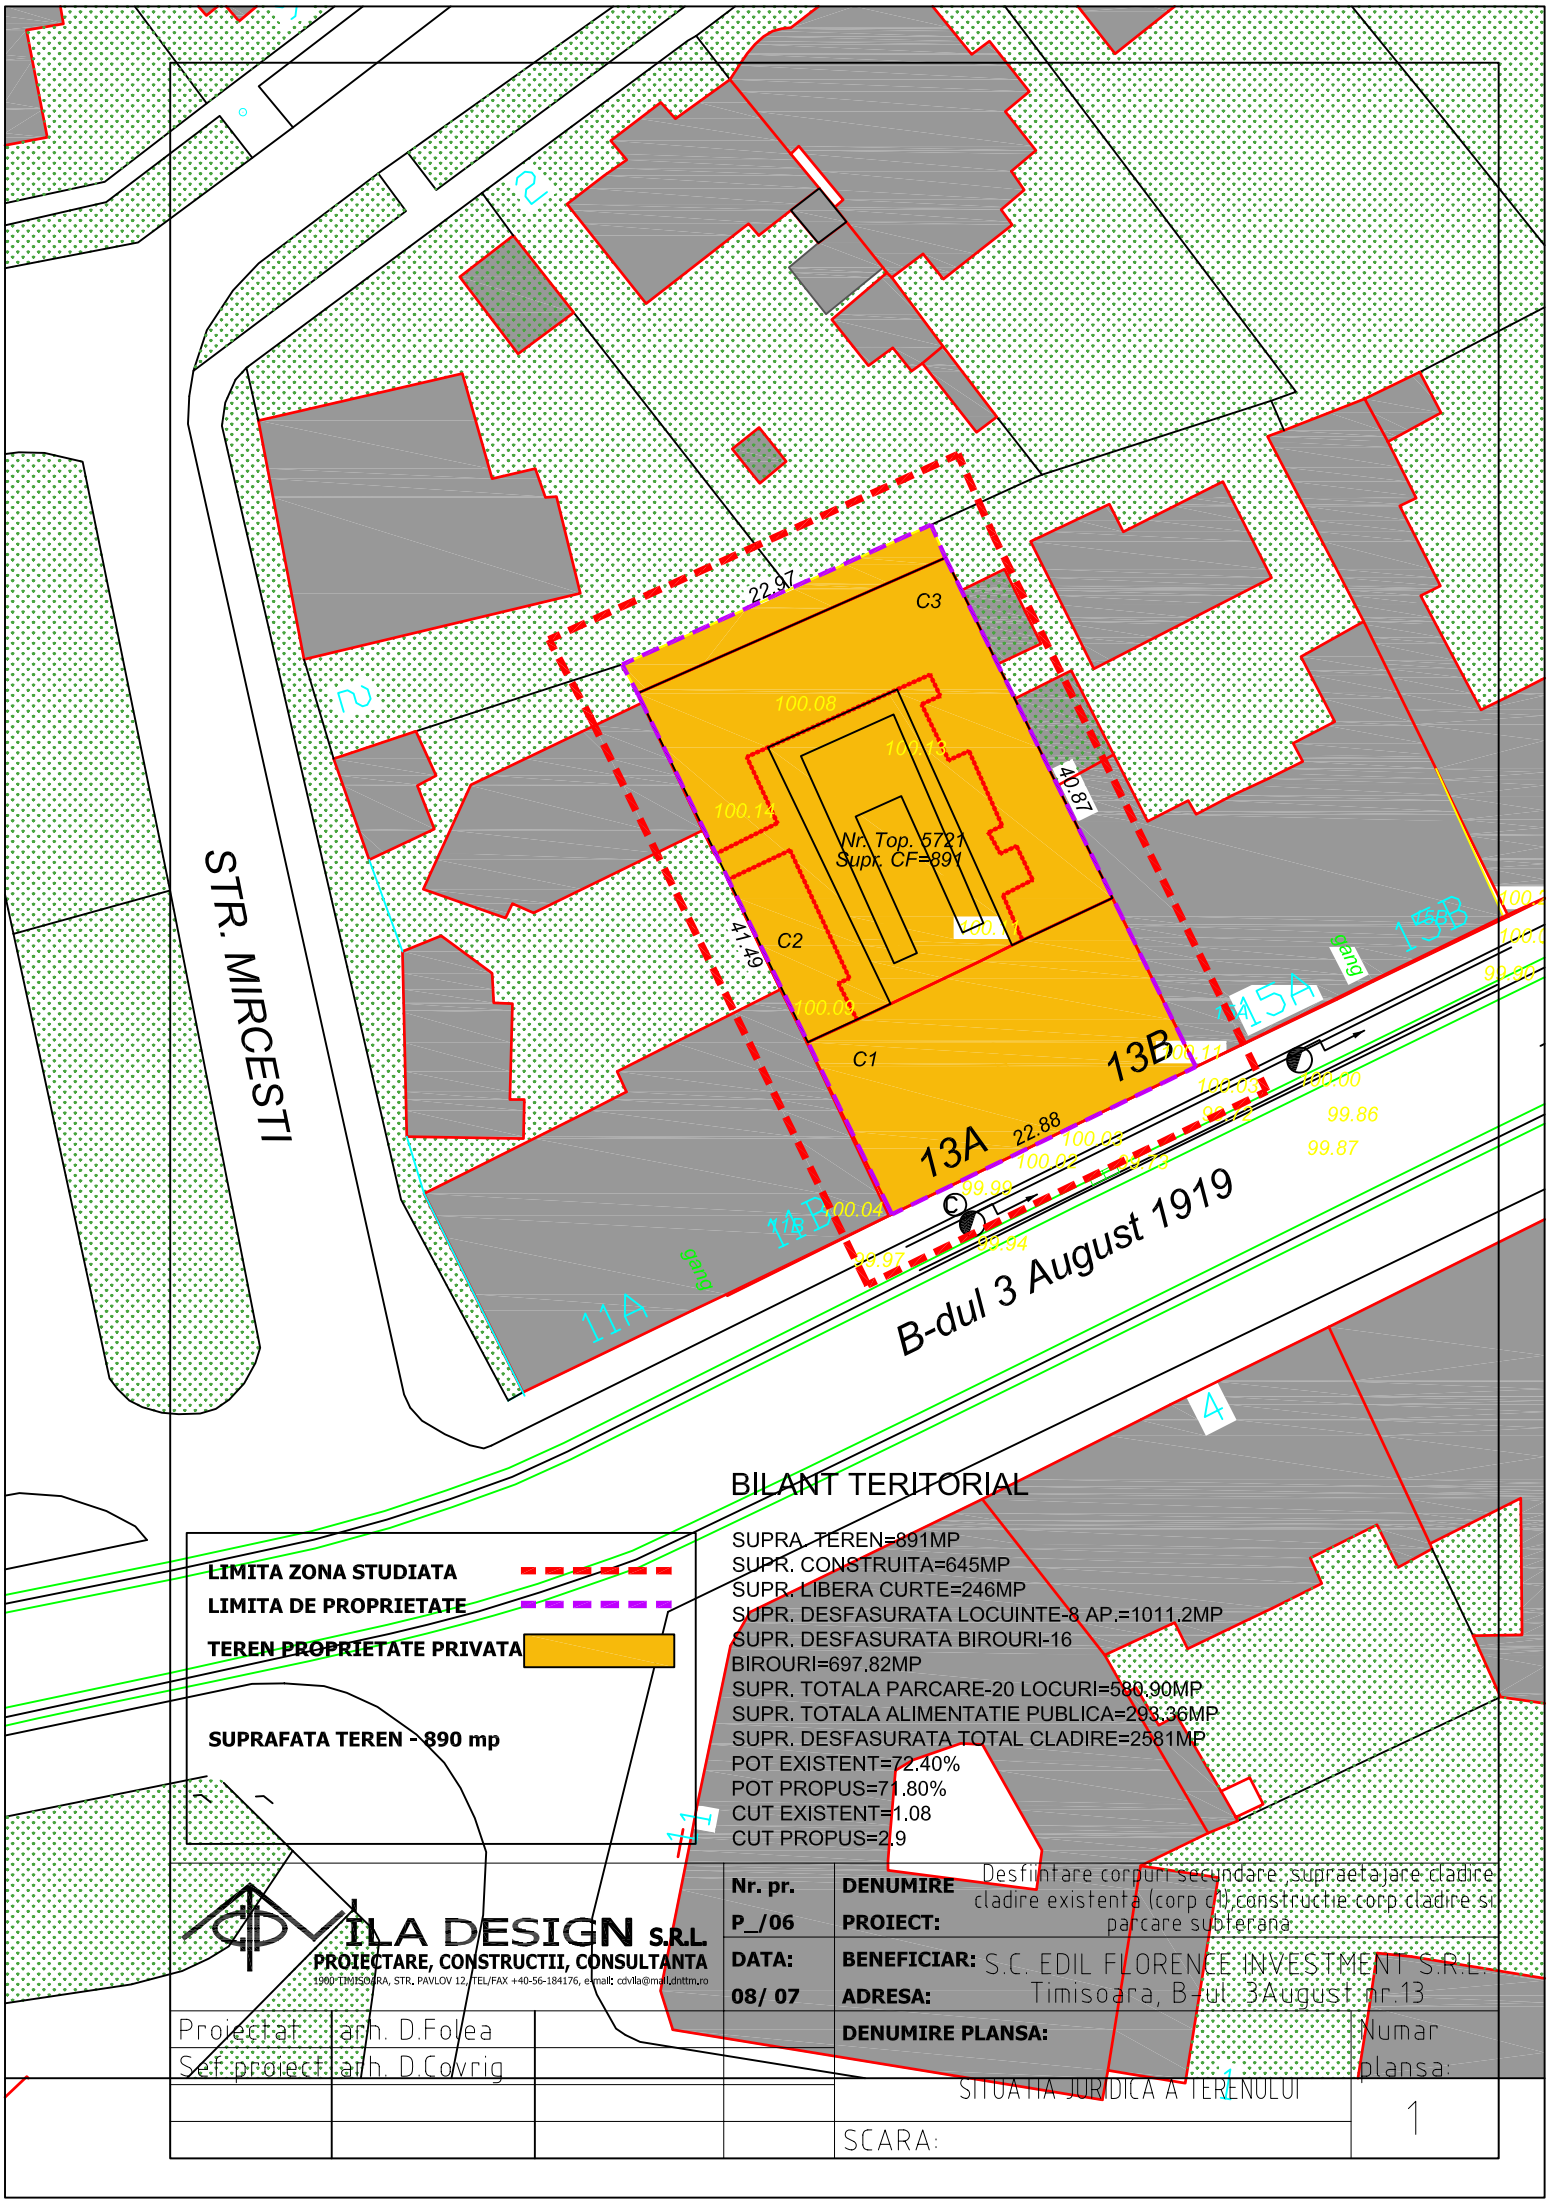

LIMITA ZONA STUDIATA

LIMITA DE PROPRIETATE

TEREN PROPRIETATE PRIVATA

SUPRAFATA TEREN - 890 mp

BILANT TERITORIAL

SUPRA. TEREN=891MP
SUPR. CONSTRUITA=645MP
SUPR. LIBERA CURTE=246MP
SUPR. DESFASURATA LOCUINTE-8 AP.=1011.2MP
SUPR. DESFASURATA BIROURI-16
BIROURI=697.82MP
SUPR. TOTALA PARCARE-20 LOCURI=580.90MP
SUPR. TOTALA ALIMENTATIE PUBLICA=293.36MP
SUPR. DESFASURATA TOTAL CLADIRE=2581MP
POT EXISTENT=72.40%
POT PROPUS=71.80%
CUT EXISTENT=1.08
CUT PROPUS=2.9

ILA DESIGN S.R.L.
PROIECTARE, CONSTRUCTII, CONSULTANTA
1900 TIMISOARA, STR. PAVLOV 12, TEL/FAX +40-56-184176, e-mail: cdvila@mail.dnttm.ro

Nr. pr.	DENUMIRE	Desfiintare corpuri secundare, supraetajare cladire cladire existenta (corp C1, constructie corp cladire si parcare subterana
P_/06	PROIECT:	
DATA:	BENEFICIAR:	S.C. EDIL FLORENCE INVESTMENT S.R.L.
08/ 07	ADRESA:	Timisoara, B-ul. 3August nr.13
	DENUMIRE PLANSA:	SITUATIA JURIDICA A TERENULUI
Proiectat: arh. D.Folea		Numar plansa: 1
Sef proiect: arh. D.Covrig		
	SCARA:	