


**PLAN URBANISTIC ZONAL ZONA DE LOCUINTE INDIVIDUALE, LOCUINTE COLECTIVE MICI SI FUNCTIUNI COMPLEMENTARE**

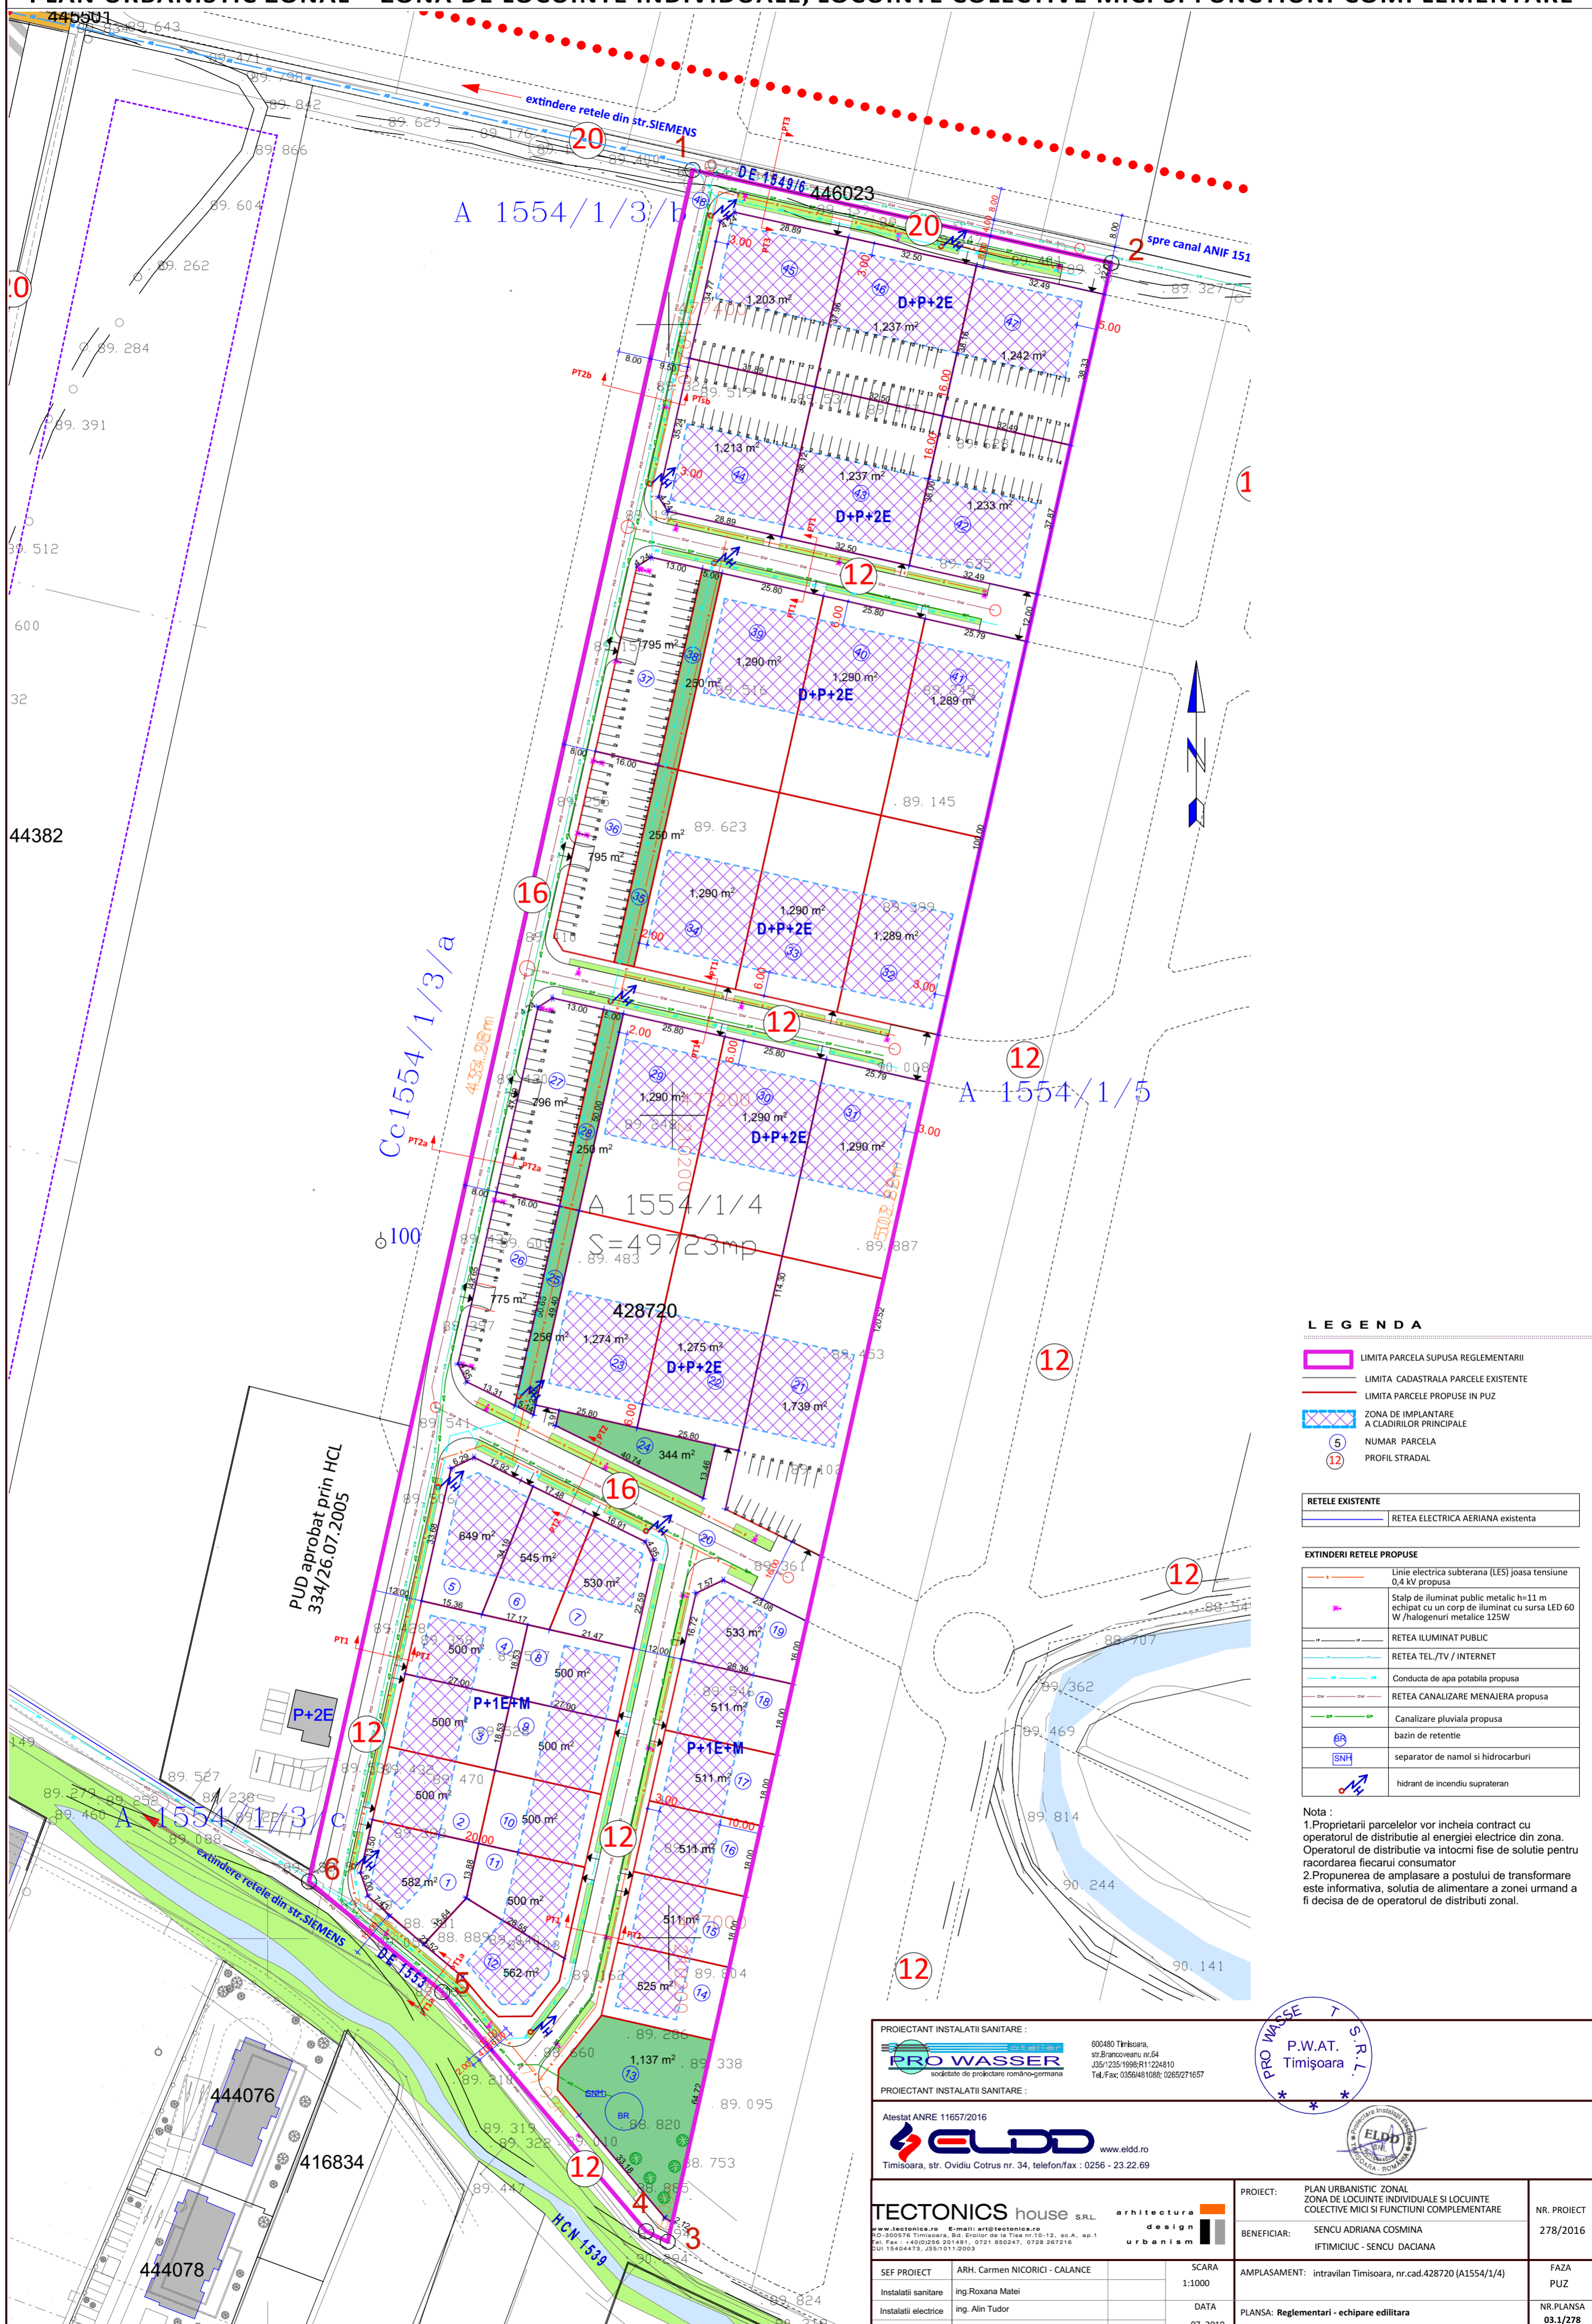

**LEGENDA**

- LIMITA PARCELA SUPUSA REGLEMENTARII
- LIMITA CADASTRALA PARCELE EXISTENTE
- LIMITA PARCELE PROPUSE IN PUZ
- ZONA DE IMPLANTARE A CLADIRILOR PRINCIPALE
- 5 NUMAR PARCELA
- 12 PROFIL STRADAL

**RETELE EXISTENTE**

- RETEA ELECTRICA AERIANA existenta

**EXTINDERI RELETE PROPUSE**

- Linie electrica subterana (LES) joasa tensiune 0,4 kV propusa
- \* Stalp de iluminat public metallic h=11 m echipat cu un corp de iluminat cu sursa LED 60 W /halogenuri metalice 125W
- RETEA ILLUMINAT PUBLIC
- RETEA TEL./TV / INTERNET
- Conducta de apa potabila propusa
- RETEA CANALIZARE MENAJERA propusa
- Canalizare pluviala propusa
- BR bazin de retentie
- SNH separator de namol si hidrocarburi
- ➔ hidrant de incendiu suprateran

**Nota :**  
 1. Proprietarii parcelelor vor incheia contract cu operatorul de distributie al energiei electrice din zona. Operatorul de distributie va intocmi fise de solutie pentru racordarea fiecarui consumator  
 2. Propunerea de amplasare a postului de transformare este informativa, solutia de alimentare a zonei urmand a fi decisa de operatorul de distributie zonal.

PROIECTANT INSTALATII SANITARE :  
**PRO WASSER** societate de proiectare româno-germana  
 600480 Timisoara, str. Brancoveanu nr.24  
 J551235199/06/11234810  
 Tel. Fax : +400239 201491, 9721 850247, 9729 202219  
 Tel. Fax: 02564481098; 0265271657



PROIECTANT INSTALATII SANITARE :  
**ELDD**  
 Timisoara, str. Ovidiu Cotrus nr. 34, telefon/fax : 0256 - 23.22.69



<b>TECTONICS house S.R.L.</b> arhitectura design urbanism www.tectonics.ro E-mail: art@tectonics.ro RO-300576 Timisoara, Bg. Eroilor de la Tisa nr.10-12, sc.A, ap.1 Tel. Fax : +400239 201491, 9721 850247, 9729 202219 CUI 15404473, J5510112003		PROIECT: PLAN URBANISTIC ZONAL ZONA DE LOCUINTE INDIVIDUALE SI LOCUINTE COLECTIVE MICI SI FUNCTIUNI COMPLEMENTARE BENEFICIAR: SENCU ADRIANA COSMINA IFTIMICIUC - SENCU DACIANA	NR. PROIECT 278/2016
SEF PROIECT Instalatii sanitare Instalatii electrice DESENAT	ARH. Carmen NICORICI - CALANCE Ing Roxana Matei Ing Alin Tudor ARH. Carmen NICORICI - CALANCE	SCARA 1:1000 DATA 07. 2019	AMPLASAMENT: Intravilan Timisoara, nr.cad.428720 (A1554/1/4) PLANSĂ: Reglementari - echipare edilitara NR. PLANSA 03.1/278