


PLAN URBANISTIC ZONAL ZONA DE LOCUINTE INDIVIDUALE, LOCUINTE COLECTIVE MICI SI FUNCTIUNI COMPLEMENTARE

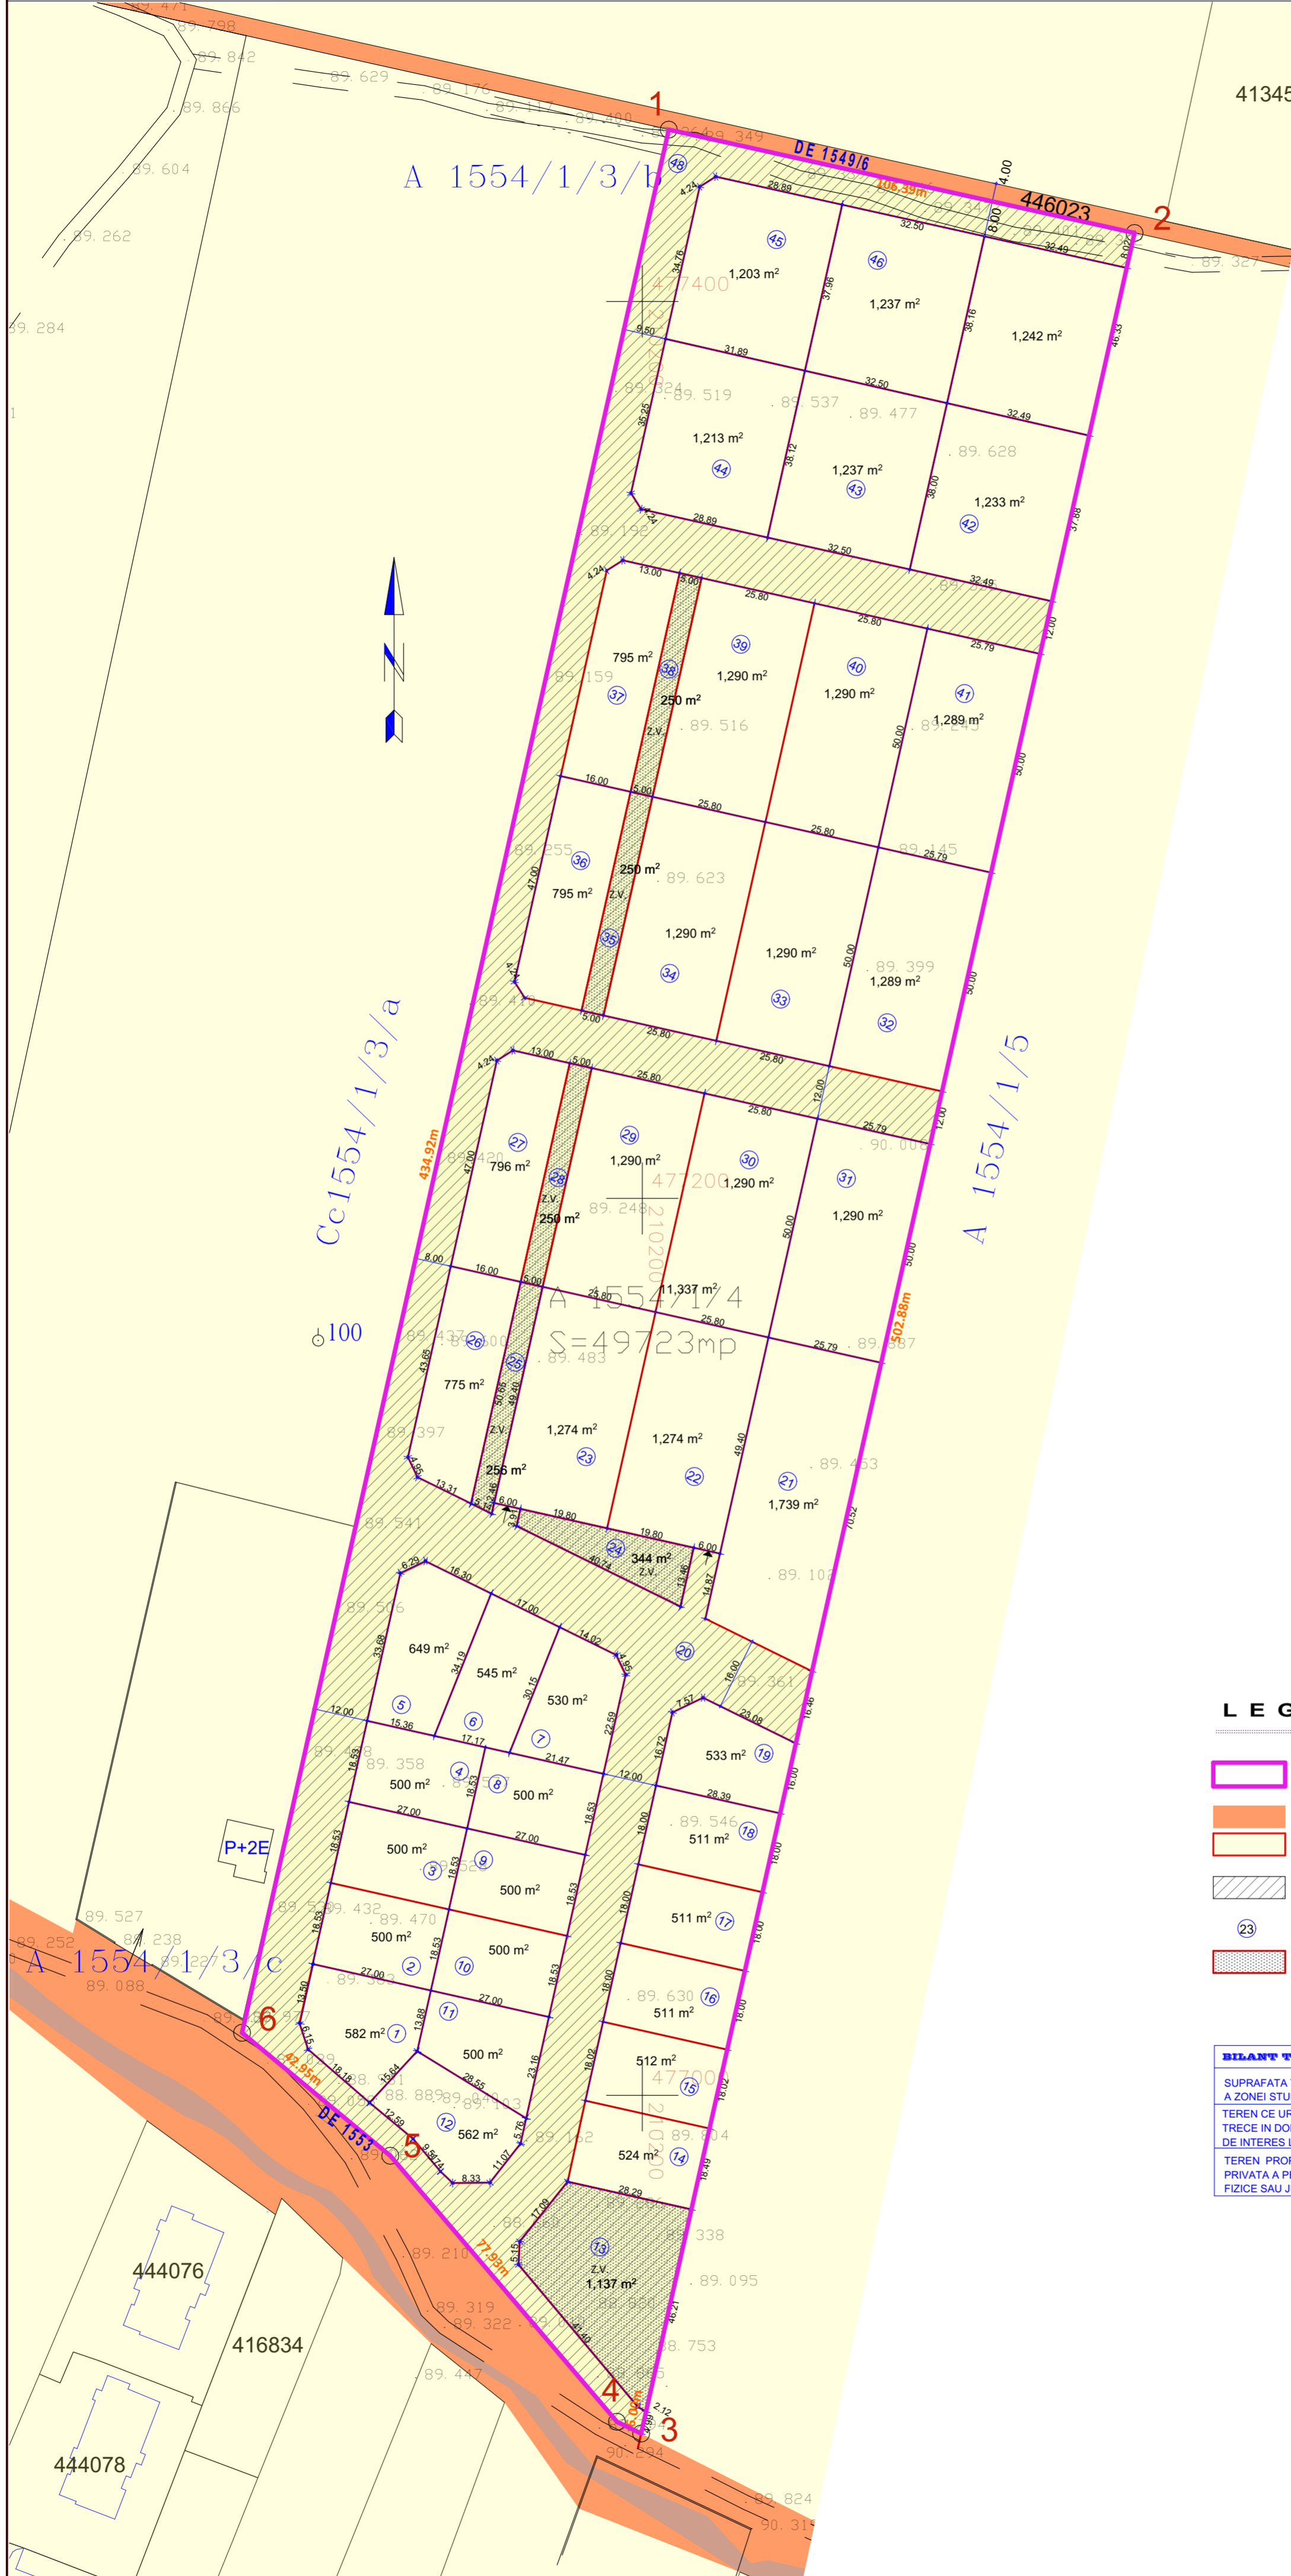

LEGENDA

- LIMITA DE PROPRIETATE TEREN REGLEMENTAT IN PUZ
- TEREN DOMENIUL PUBLIC DE INTERES LOCAL
- TEREN PROPRIETATE PRIVATA A PERSOANELOR FIZICE SAU JURIDICE
- TEREN CE URMEAZA A TRECE IN DOMENIUL PUBLIC DE INTERES LOCAL
- NUMAR PARCELA
- PARCELELE NR.13,24,25,28,35,38 SE VOR INTABULA IN CF CA SI ZONA VERDE

BILANT TERITORIAL

	mp	%
SUPRAFATA TOTALA A ZONEI STUDIATE	49723	100,00
TEREN CE URMEAZA A TRECE IN DOMENIUL PUBLIC DE INTERES LOCAL	13832	27,82
TEREN PROPRIETATE PRIVATA A PERSOANELOR FIZICE SAU JURIDICE	35891	72,18

TECTONICS house S.R.L. architectura
design
urbanism

www.tectonics.ro E-mail: art@tectonics.ro
 RO-300578 Timisoara, Bld. Eroilor nr.16-12, sc.A, ap.1
 Tel. Fax : +40(0)256 201491, 0721 850247, 0728 267216
 CUI: 15404473, J36/1011/2003

SEF PROIECT	ARH. Carmen NICORICI - CALANCE	SCARA	1:1000
VERIFICAT	ARH. Marius NICORICI - CALANCE	DATA	
PROIECTAT	ARH. Carmen NICORICI - CALANCE	07. 2019	
DESENAT	ARH. Carmen NICORICI - CALANCE		
PROIECT:	PLAN URBANISTIC ZONAL ZONA DE LOCUINTE INDIVIDUALE SI LOCUINTE COLECTIVE MICI SI FUNCTIUNI COMPLEMENTARE	NR. PROIECT	278/2016
BENEFICIAR:	SENCU ADRIANA COSMINA IFTIMIUCIU - SENCU DACIANA		
AMPLASAMENT:	Intravilan Timisoara, nr.cad.428720 (A1554/1/4)	FAZA	PUZ
PLANSĂ:	Proprietatea asupra terenurilor	NR.PLANSĂ	04/278