


Legenda:

- Conducta de apa rece din PeHd.
- Conducta de canalizare menajera (PVCKG)
- CV. Camin de vizitare
- SP. Sifon de pardoseala
- SH. Separator de hidrocarburi
- SN. Separator de namol
- Rigola
- CA. Camin apometru
- CR. Camin de racord canal

Nr.Top.449

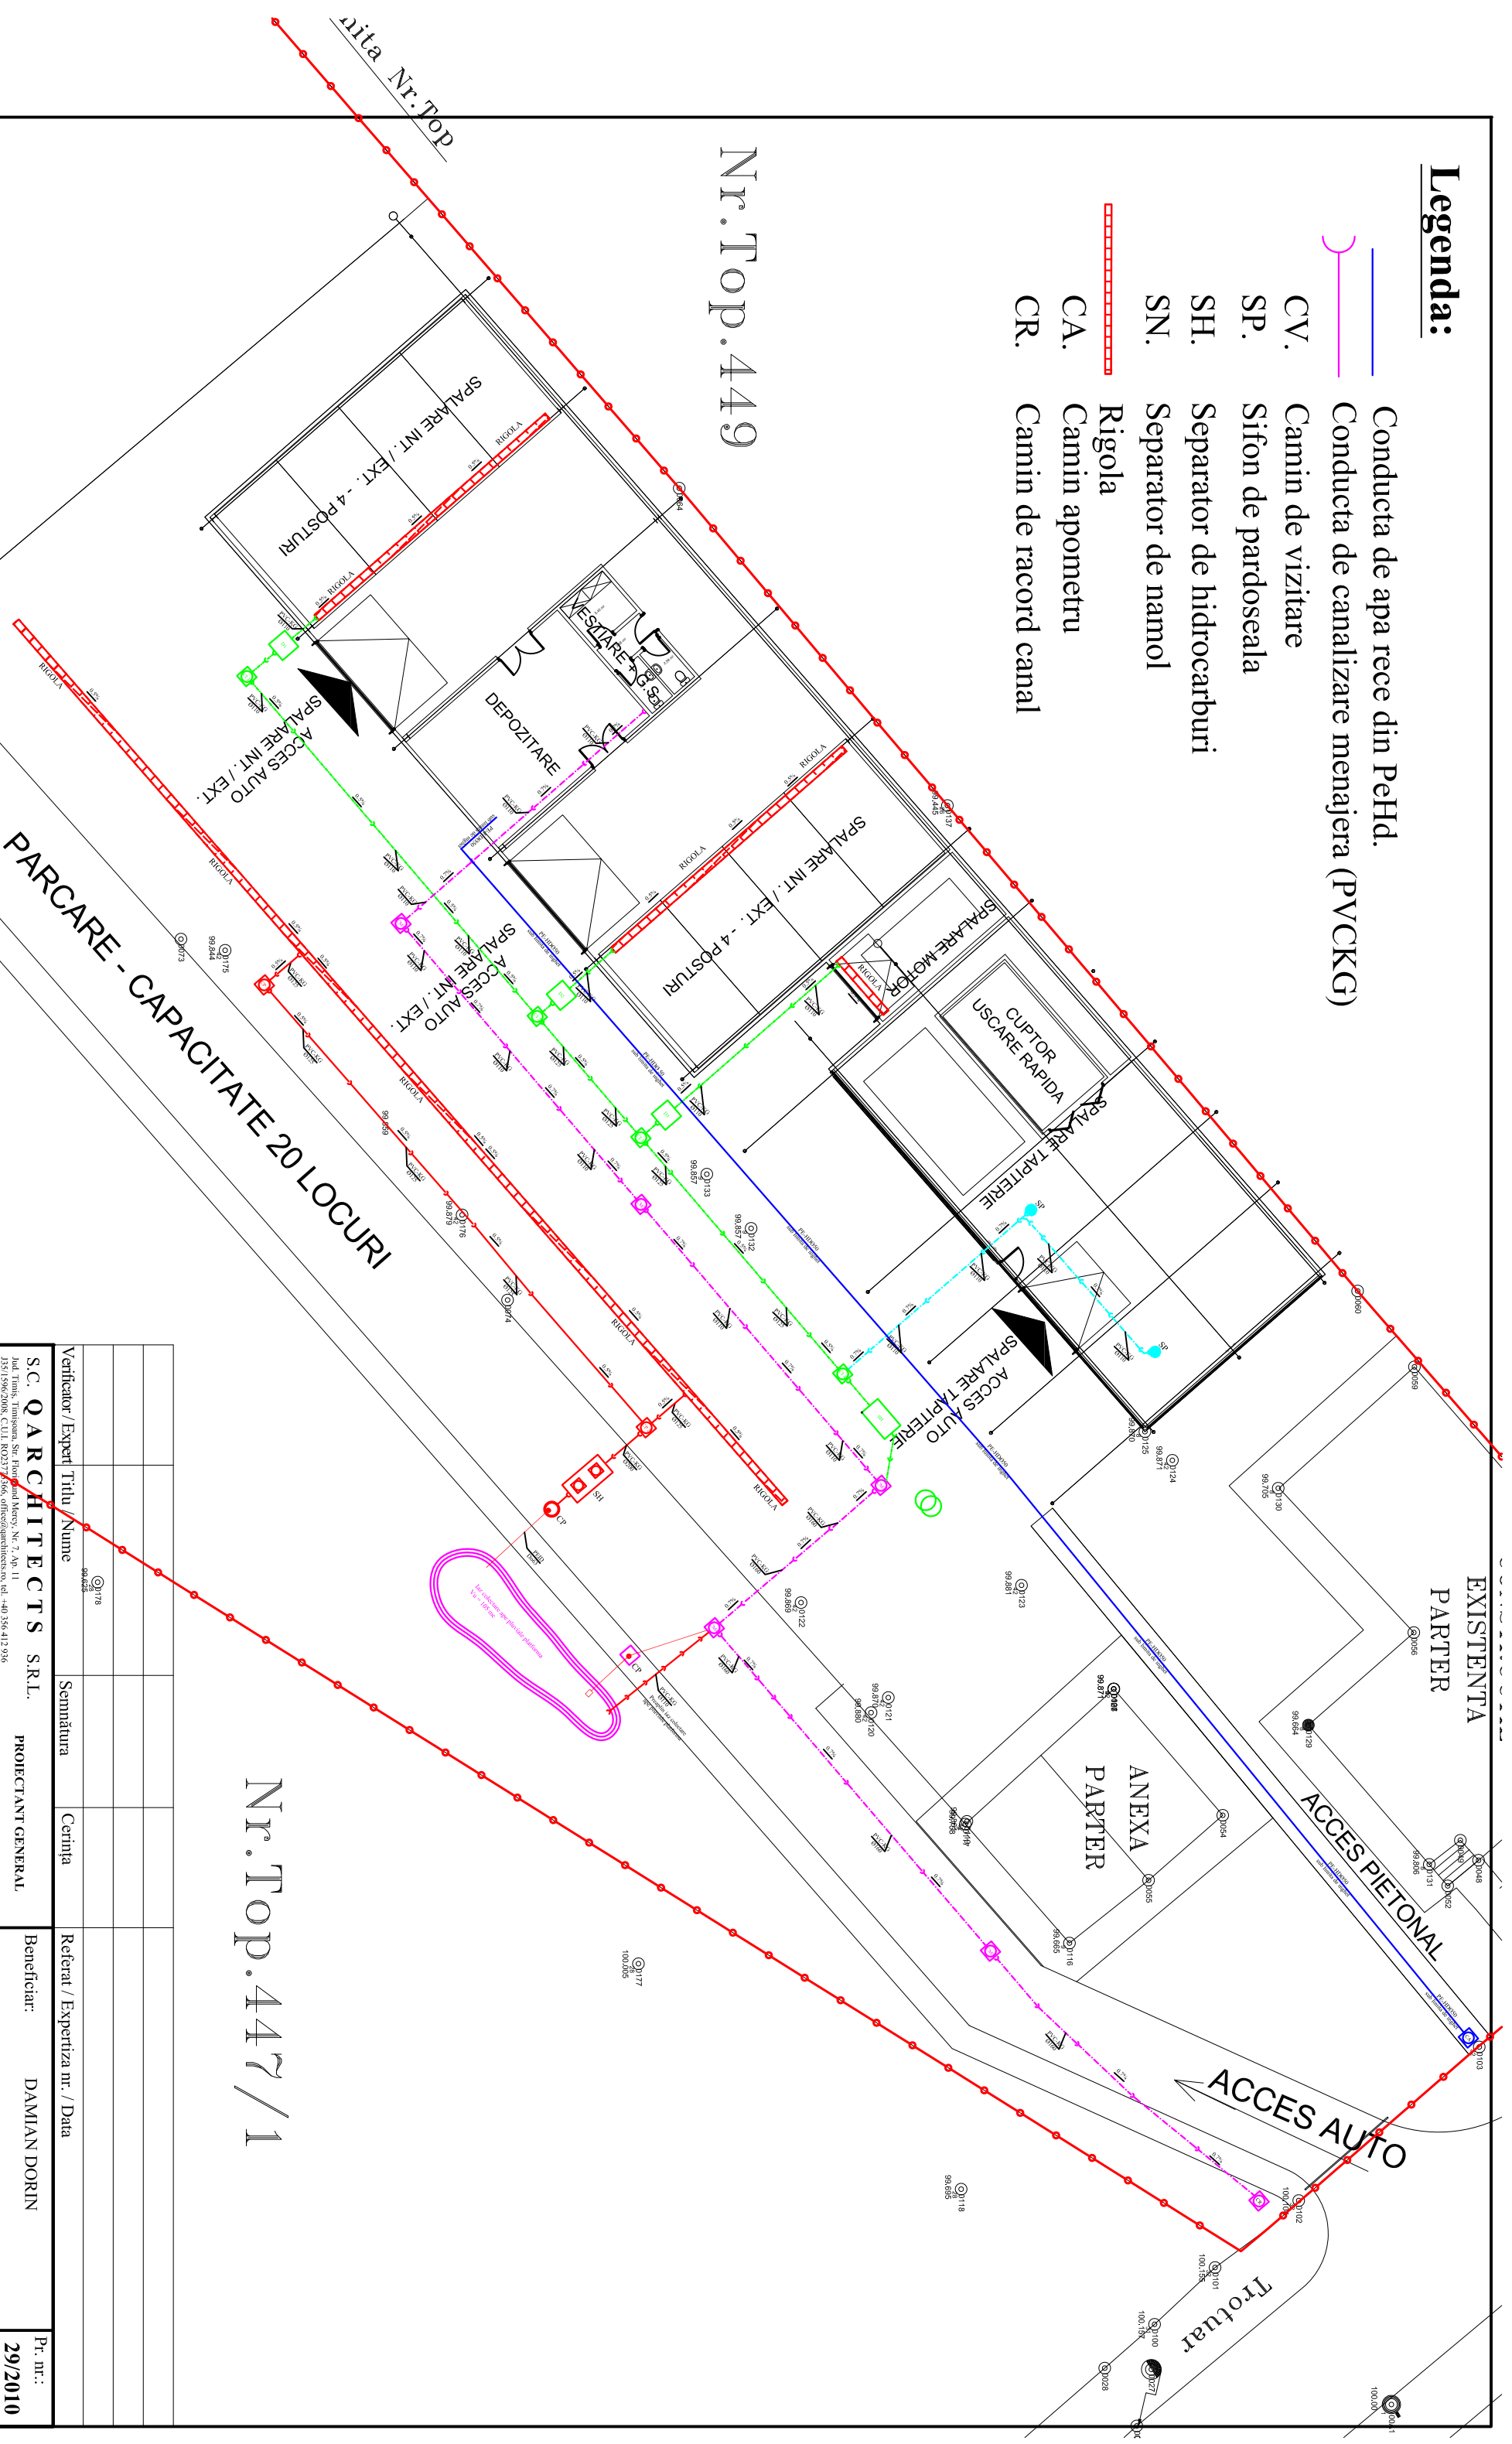

Nr.Top.447/1

Nr.Top.448/1
Scf=6900mp

Verificator / Expert	Titlu	Nume	Semnatura	Cerinta	Referat / Expertiza nr. / Data	Pt. nr.:
S.C. QARCHITECTS S.R.L.					Beneficiar: DAMIAN DORIN	29/2010
Jud. Timis, Timisoara, Str. Florentin Radu, Nr. 7, Ap. 11 J3511596/2008, CUI: RO2373566, office@qarchitects.ro, tel: +40 356 412 936					Amplasament: Str. Paul Constantinescu, nr. 12, Municipiul Timisoara, Jud. Timis	Pt. nr.: 42/2010
S.C. TOTALE ENGINEERING S.R.L.					Titlul proiectului: AMENAJARE SPALATORIE AUTO	Faza: PUD
Jud. Timis, Timisoara, Str. Mentinu Marius Ciopoc, Nr. 14 total.engineering@yahoo.com					Titlul planșei: PLAN DE SITUATIE - EDILITARE RETELE EXTERIOARE	Pl. nr.: U - 06
Specificatie	Titlu / Nume			Scara:		
SEF PROIECT	Arh. Boltes Cristian			1:250		
PROIECTAT	Ing. Lacatusu Denisa					
DESENAT	Ing. Lacatusu Denisa			Data: 01.2011		