P.U.D. S.C. MODATIM S.A. - PIATA 700 - TIMISOARA

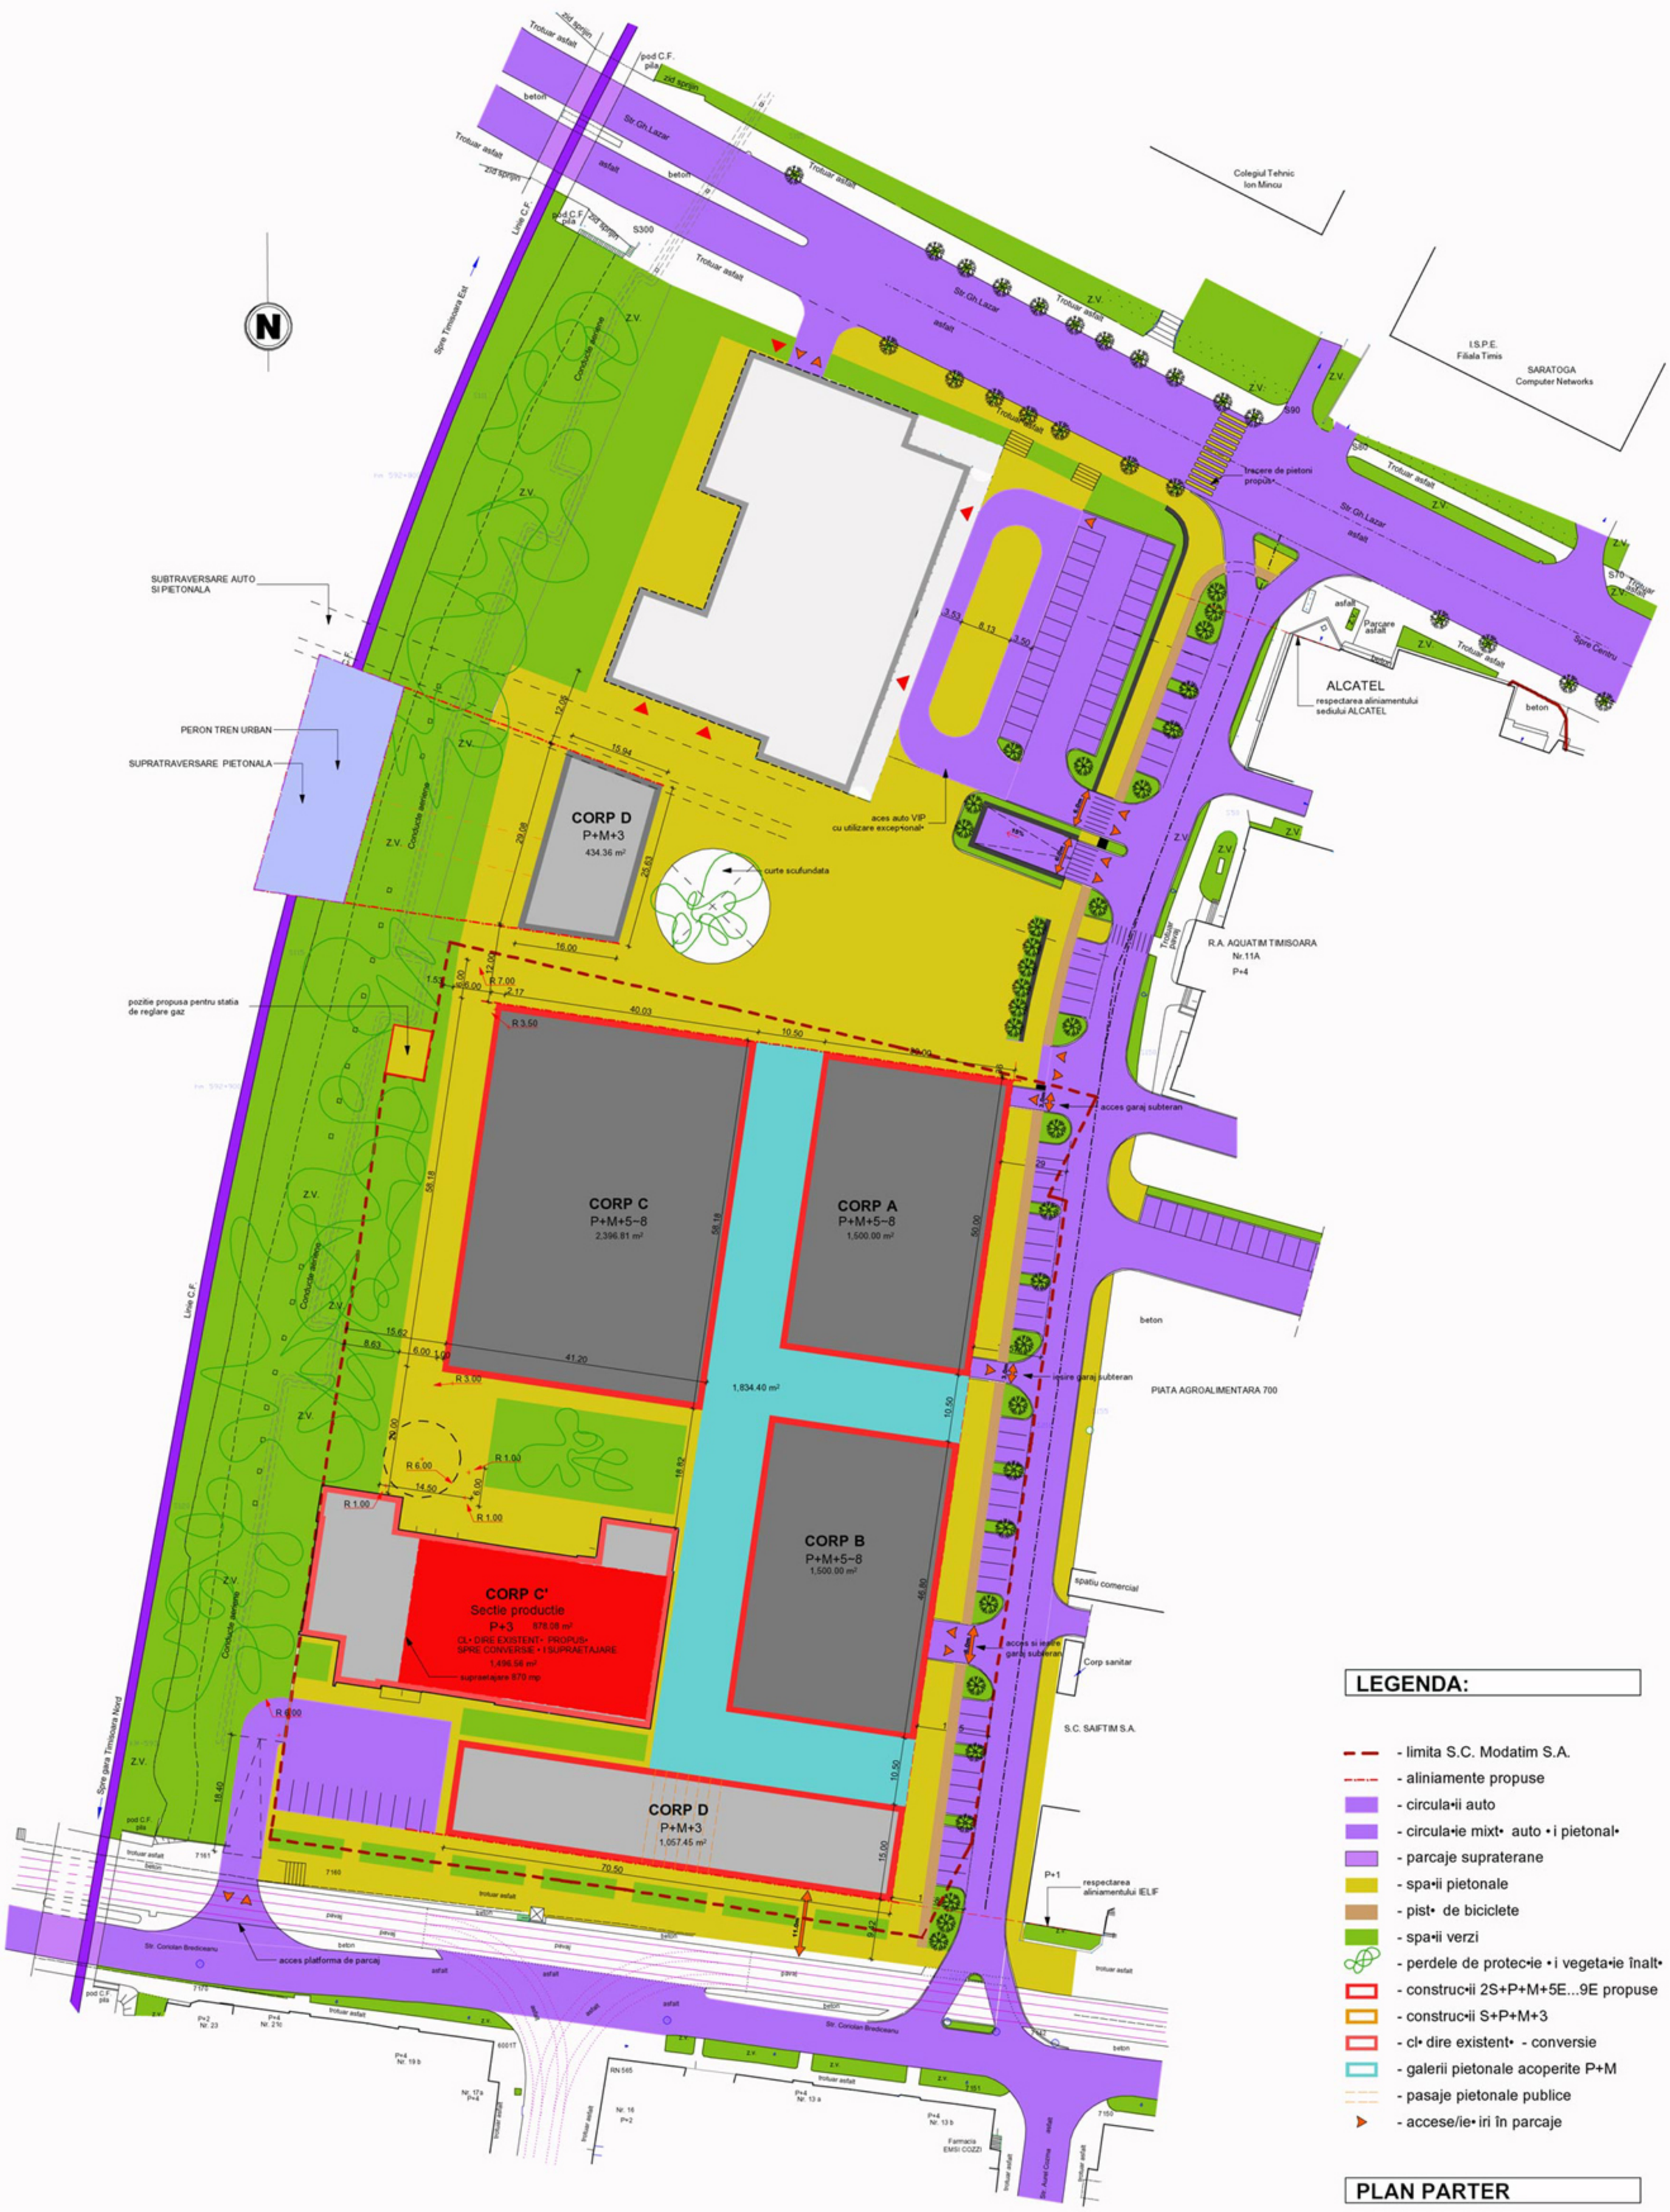

LEGENDA:

- limita S.C. Modatim S.A.
- aliniamente propuse
- circula•ii auto
- circula•ie mixt• auto • i pietonal•
- parcaje supraterane
- spa•ii pietonale
- pist• de biciclete
- spa•ii verzi
- perdele de protec•ie • i vegeta•ie înalt•
- construc•ii 2S+P+M+5E...9E propuse
- construc•ii S+P+M+3
- cl• dire existent• - conversie
- galerii pietonale acoperite P+M
- pasaje pietonale publice
- accese/ie• iri în parcaje

PLAN PARTER