PUD

Piata Iosefin

Str Iancu Vacarescu

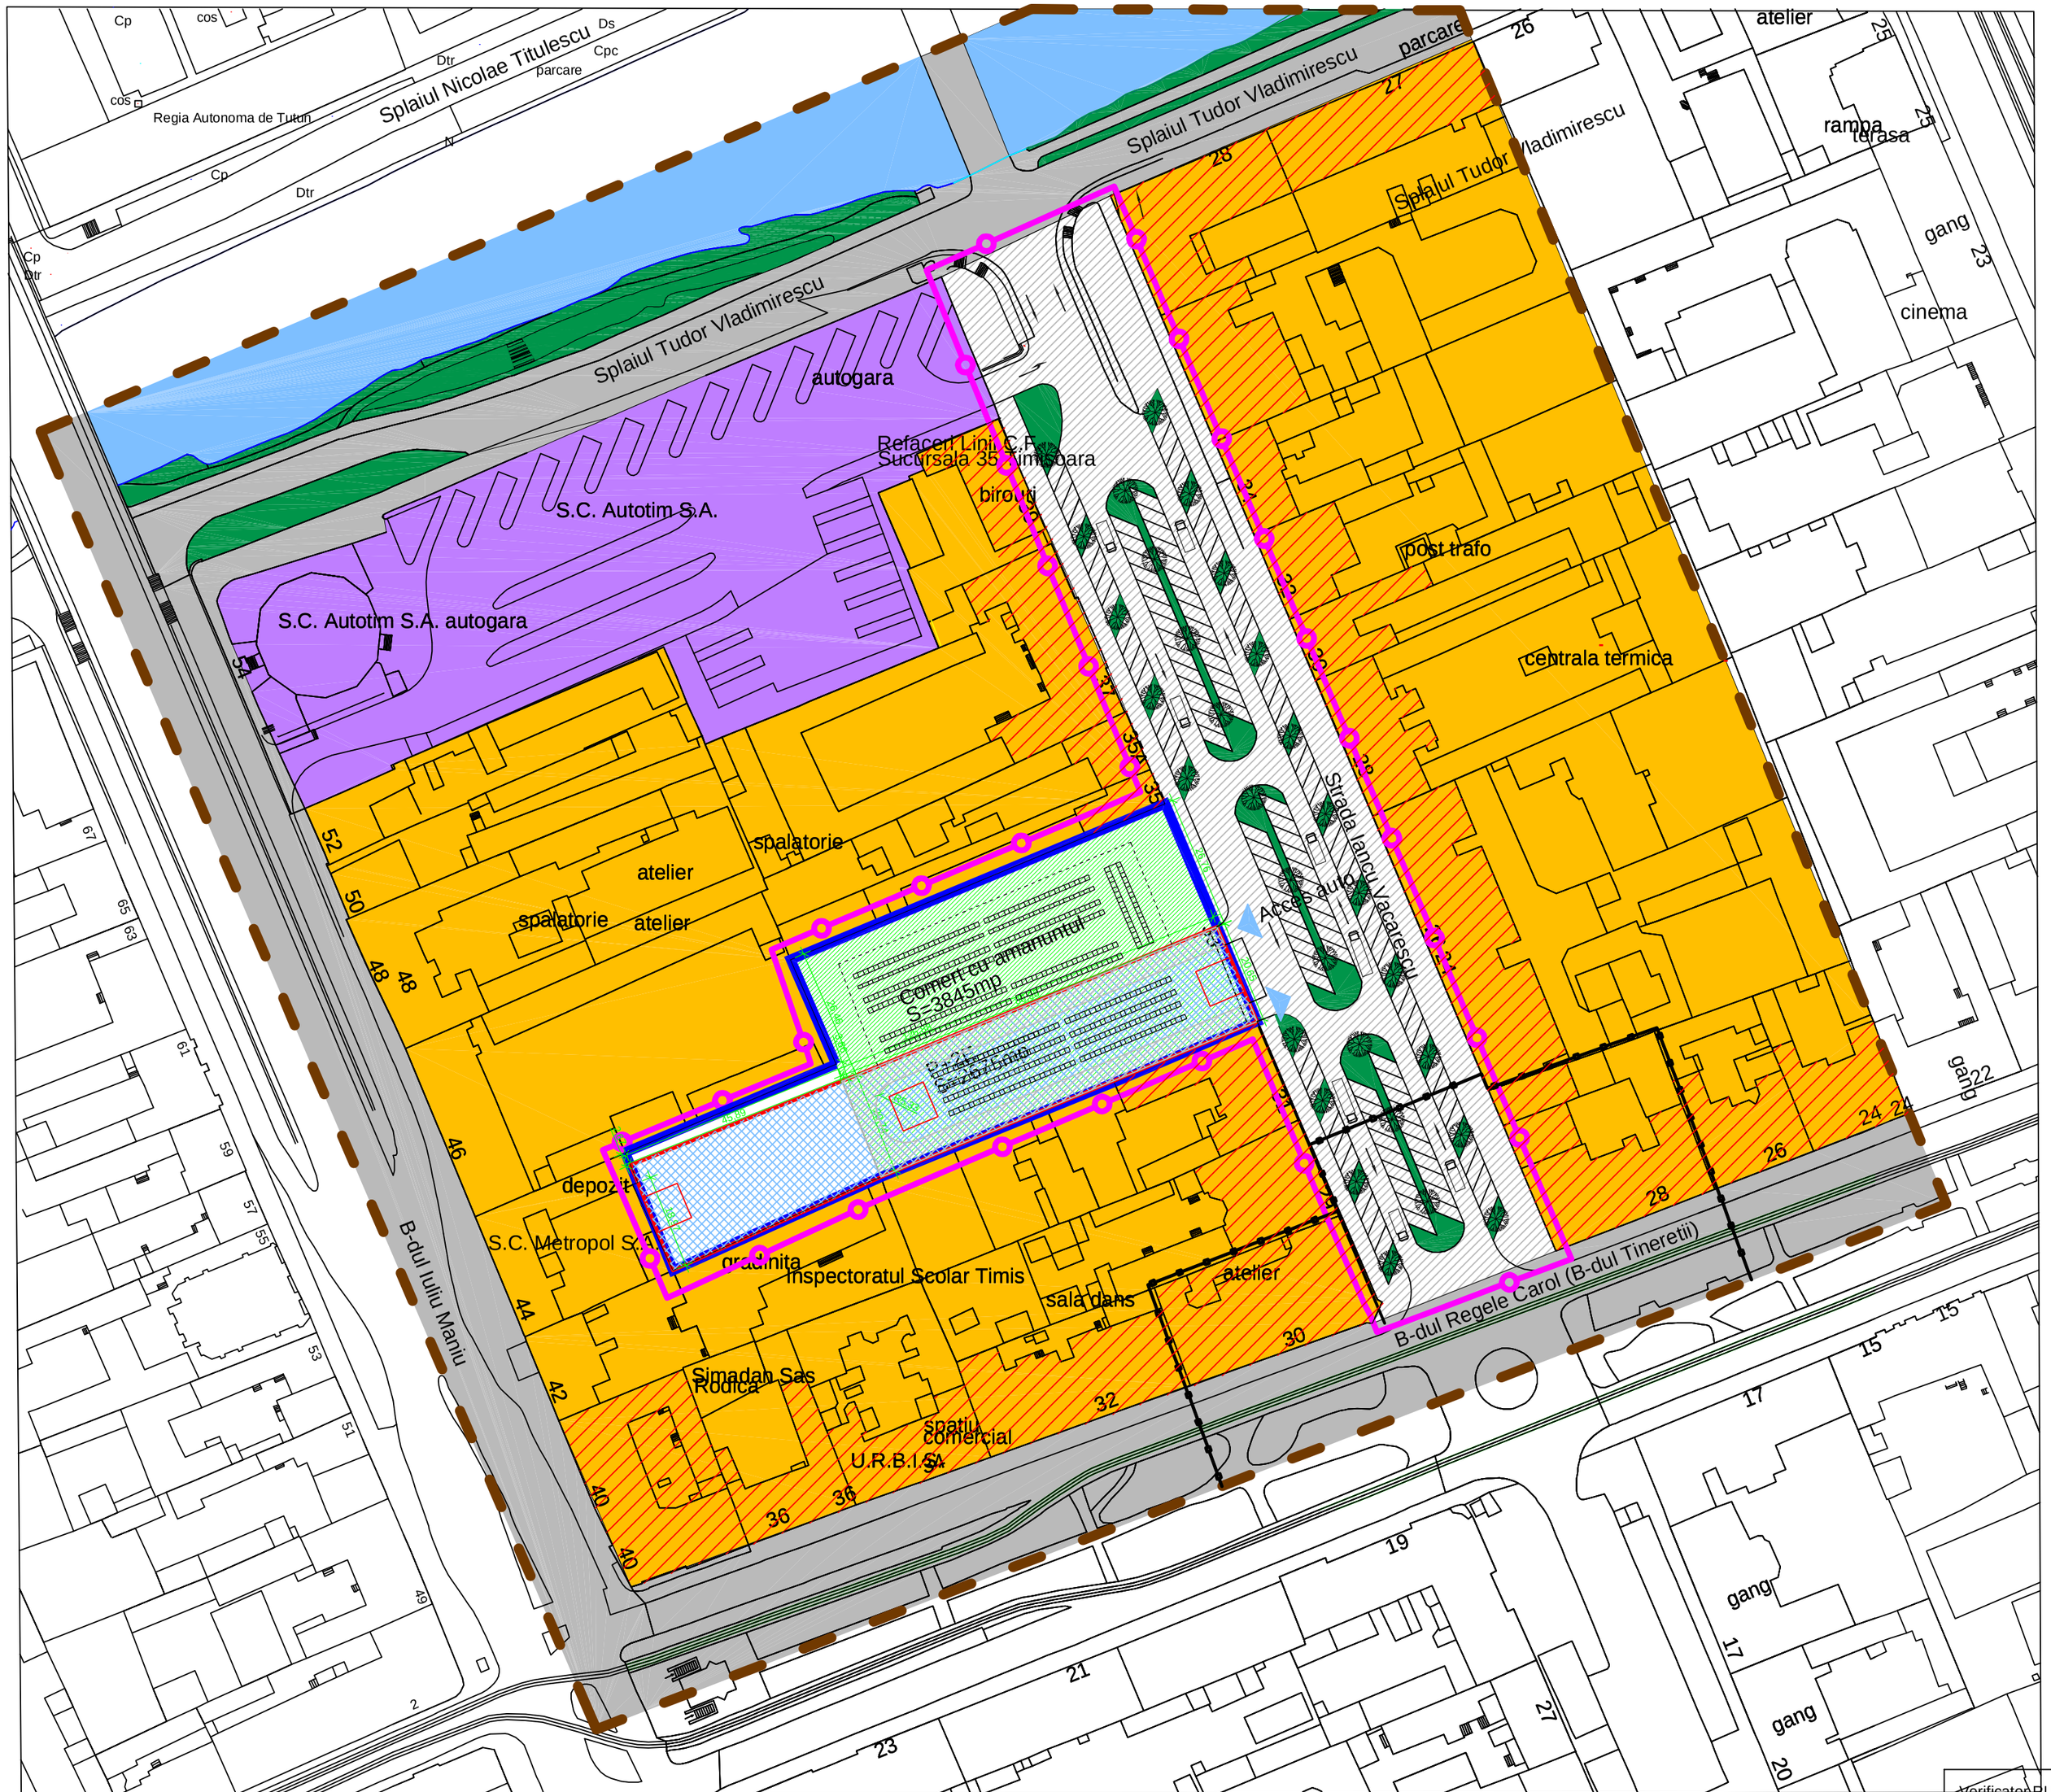

DELIMITARI

- Limita PUD
- Limita zona studiata
- Limita teren destinat Piatei Iosefin
- Limita zona de implantare a cladirii
- Limita zona protejata
- Limite proprietati in afara zonei studiate

CIRCULATII

- Cai de comunicatii - existente
- Cai de comunicatii - propuse

DESTINATIE

- Zona de locuinte cu comert la parter
- Zona de comert si servicii
- Zona de implantare a cladirii (Parter, pe stalpi si 2E)
- Zona de comert cu amanuntul (cu mese, acoperit)
- Locuri de parcare + zona verde
- Zona de circulatie rutiera si constructii aferente
- Zona de locuinte
- Zona verde
- Nod de circulatie verticala cladire

~~Verificator RUR:~~	arh. Loredana Brihac			
Beneficiar: Primaria Municipiului Timisoara Directia Dezvoltare			Denumire proiect: PUD - Piata Iosefin, str. Iancu Vacarescu Beneficiar: Municipiului Timisoara	Nr. pr.: 2/2007
Sef proiect:	arh. Aurelia Junie		Scara: 1/1000	Denumire plansa: Propuneri de mobilare
Proiectant:	arh. Monica Stampar			
Desenat:	arh. Monica Stampar		AUG 2007	Nr. pl. : 07A