

P.U.D. - BISERICA ORTODOXA ROMANA

ZONA TIPOGRAFILOR

T I M I S O A R A

LEGENDA

LIMITE

Limita teritoriului studiat

Limita teritoriului atribuit Parohiei Ortodoxe Romane Cetate I
Tipografilor in vederea edificarii unei biserici - conf. HCL nr. 173/1997
C.F. nr. 120699, Timisoara

TIPURI DE PROPRIETATE ASUPRA TERENURILOR


- Teren proprietate privata
- teren proprietate de stat

CIRCULATIA TERENURILOR

- Teren atribuit Parohiei Ortodoxe Romane Cetate I
Tipografilor - conf. HCL nr. 173/1997
C.F. nr. 120699, Timisoara
- Drept de servitute de-a lungul retelei canalului menajer existent in favoarea R.A. AQUATIM S.A. (2m de o parte si de alta a canalului)

OBIECTIVE DE UTILITATE PUBLICA

- Rețea de alimentare cu apă - traseu deviat
- Rețea de alimentare cu gaz - traseu deviat
- Rețea de alimentare cu energie termică - traseu deviat
- Reamenajare spațiu de joacă pentru copii
- Amenajare spații verzi
- Amenajare alei și platforma acces biserică
- Amenajare parcaj

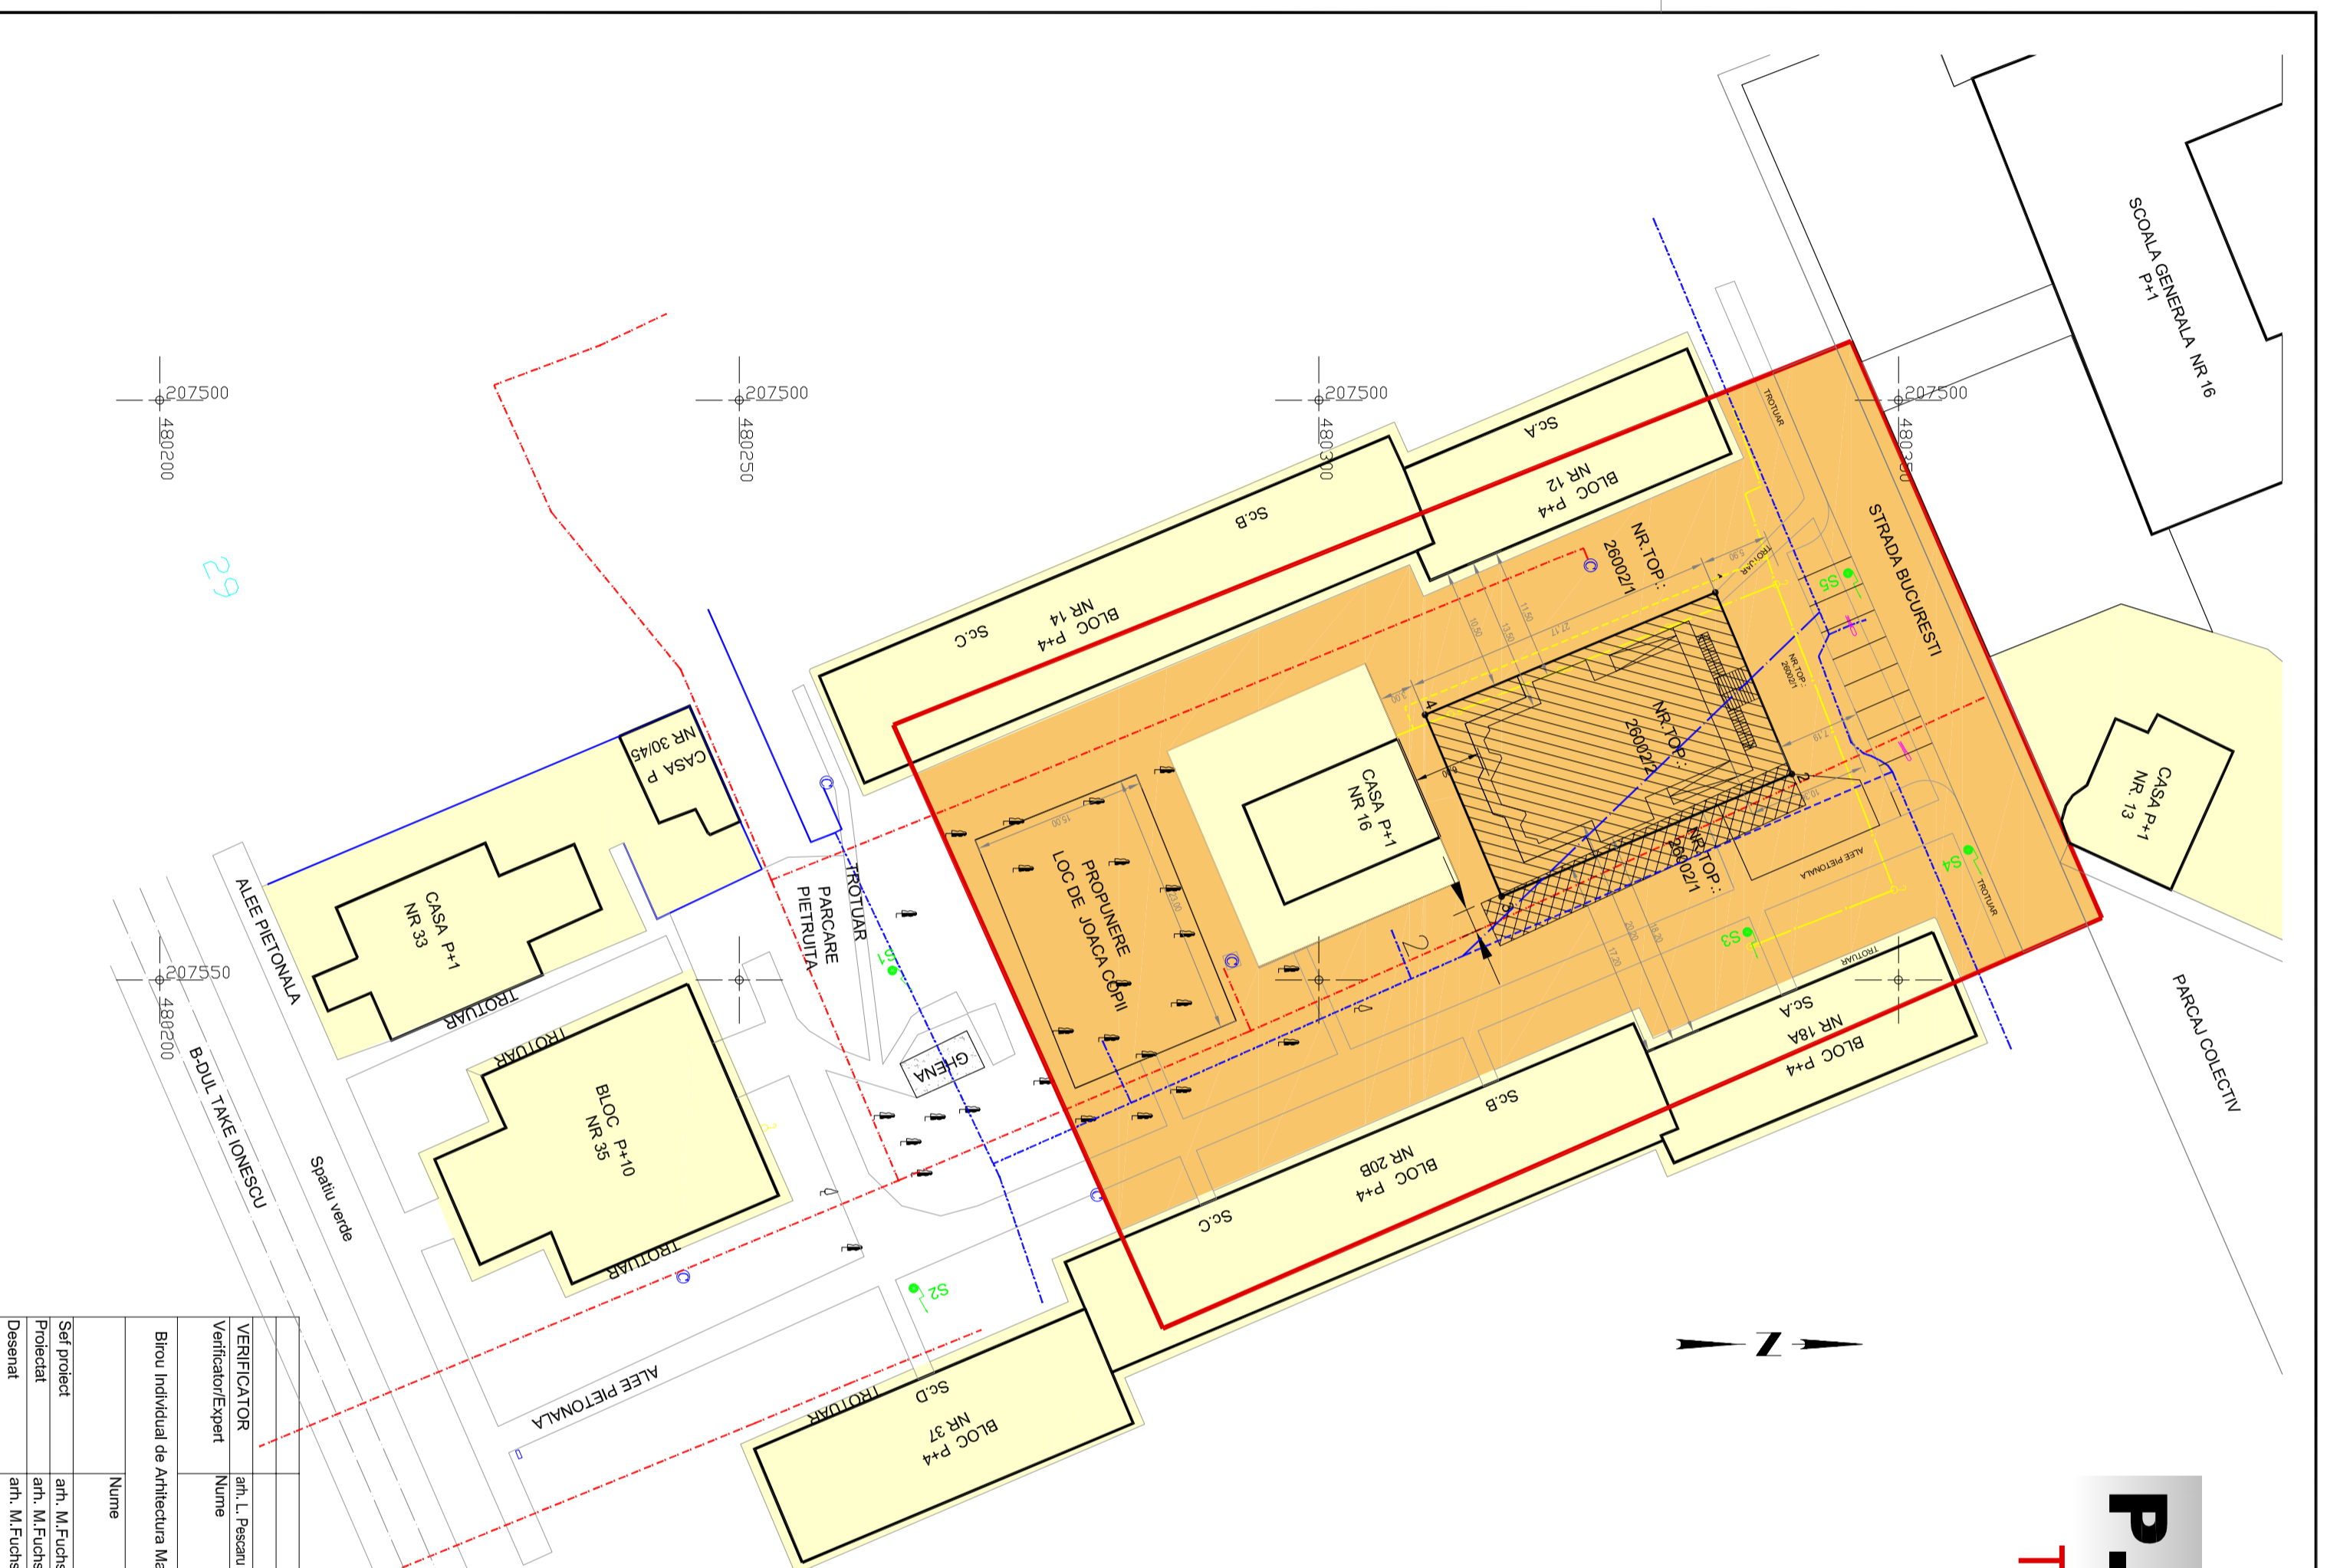

VERIFICATOR	arn. L. Pasanu	Semnatura	
Verificator/Expert	Nume	Semnatura	
Birou Individual de Arhitectura Mariana Fuchs			
Nume	Semnatura	Scara	Pr. Nr. 1/2007
Self proiect	arn. M.Fuchs	1:500	Faza PUD
Proiectat	arn. M.Fuchs		
Desenat	arn. M.Fuchs	Data Ian. 2007	Titlul planșei OBIECTIVE DE UTILITATE PUBLICA
			Beneficiar Parohia Ortodoxa Romana Zona Tipografilor - Timisoara
			Titlul proiectului PLAN URBANISTIC DE DETALIU Biserica Ortodoxa Romana Zona Tipografilor - Timisoara