


# ANSAMBLU REZIDENTIAL - LOCUINTE COLECTIVE

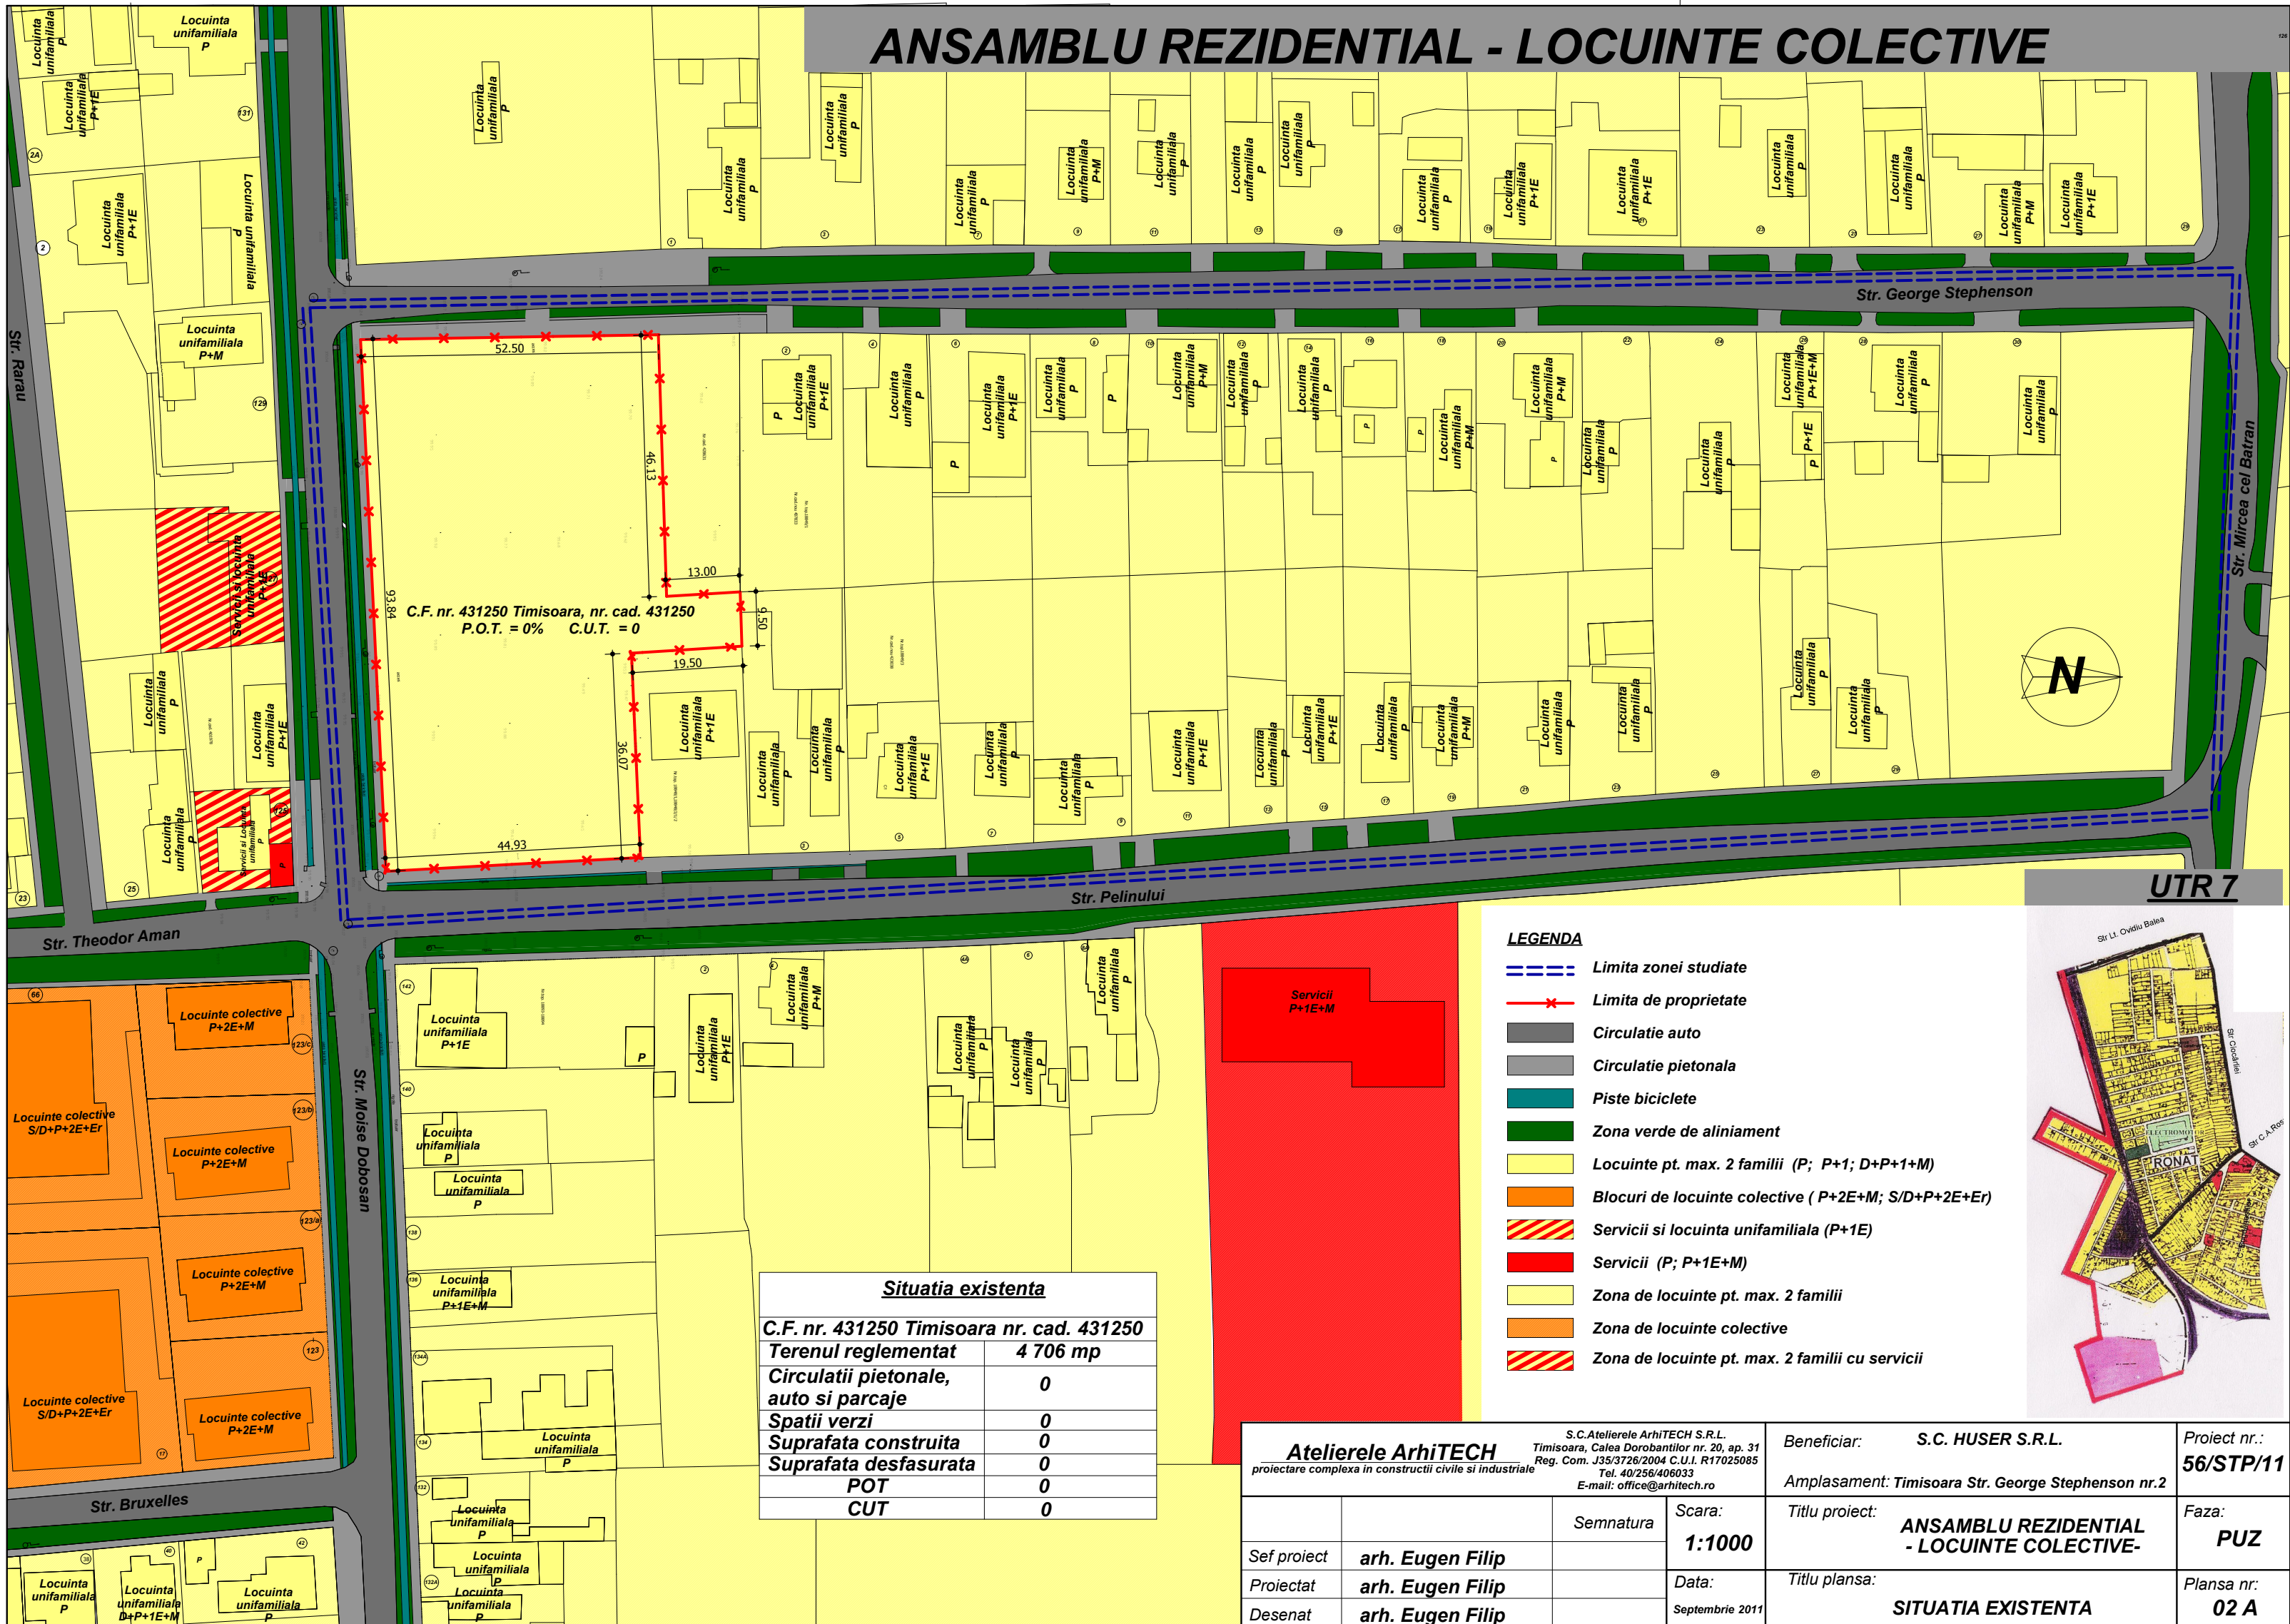


C.F. nr. 431250 Timisoara, nr. cad. 431250  
P.O.T. = 0% C.U.T. = 0

Situatia existenta	
C.F. nr. 431250 Timisoara nr. cad. 431250	
Terenul reglementat	4 706 mp
Circulatii pietonale, auto si parcaje	0
Spatii verzi	0
Suprafata construita	0
Suprafata desfasurata	0
POT	0
CUT	0

### LEGENDA

- Limita zonei studiate
- Limita de proprietate
- Circulatie auto
- Circulatie pietonala
- Piste biciclete
- Zona verde de aliniament
- Locuinte pt. max. 2 familii (P; P+1; D+P+1+M)
- Blocuri de locuinte colective (P+2E+M; S/D+P+2E+Er)
- Servicii si locuinta unifamiliala (P+1E)
- Servicii (P; P+1E+M)
- Zona de locuinte pt. max. 2 familii
- Zona de locuinte colective
- Zona de locuinte pt. max. 2 familii cu servicii

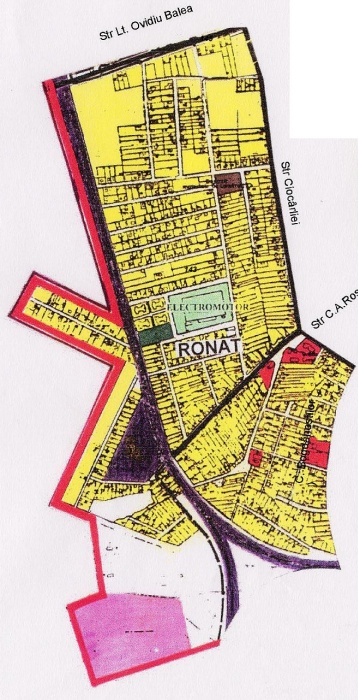

<b>Atelierele ArhiTECH</b> S.C. Atelierele ArhiTECH S.R.L. Timisoara, Calea Dorobantilor nr. 20, ap. 31 Reg. Com. J35/3726/2004 C.U.I. R17025085 Tel. 40/256/406033 E-mail: office@arhitech.ro		Beneficiar: <b>S.C. HUSER S.R.L.</b>	Proiect nr.: <b>56/STP/11</b>
proiectare complexa in constructii civile si industriale		Amplasament: <b>Timisoara Str. George Stephenson nr.2</b>	Faza: <b>PUZ</b>
Sef proiect: <b>arh. Eugen Filip</b>	Semnatura	Titlu proiect: <b>ANSAMBLU REZIDENTIAL - LOCUINTE COLECTIVE-</b>	Plansa nr.: <b>02 A</b>
Proiectat: <b>arh. Eugen Filip</b>	Scara: <b>1:1000</b>	Titlu planşa: <b>SITUATIA EXISTENTA</b>	
Desenat: <b>arh. Eugen Filip</b>	Data: <b>Septembrie 2011</b>		