


Scara 1:500

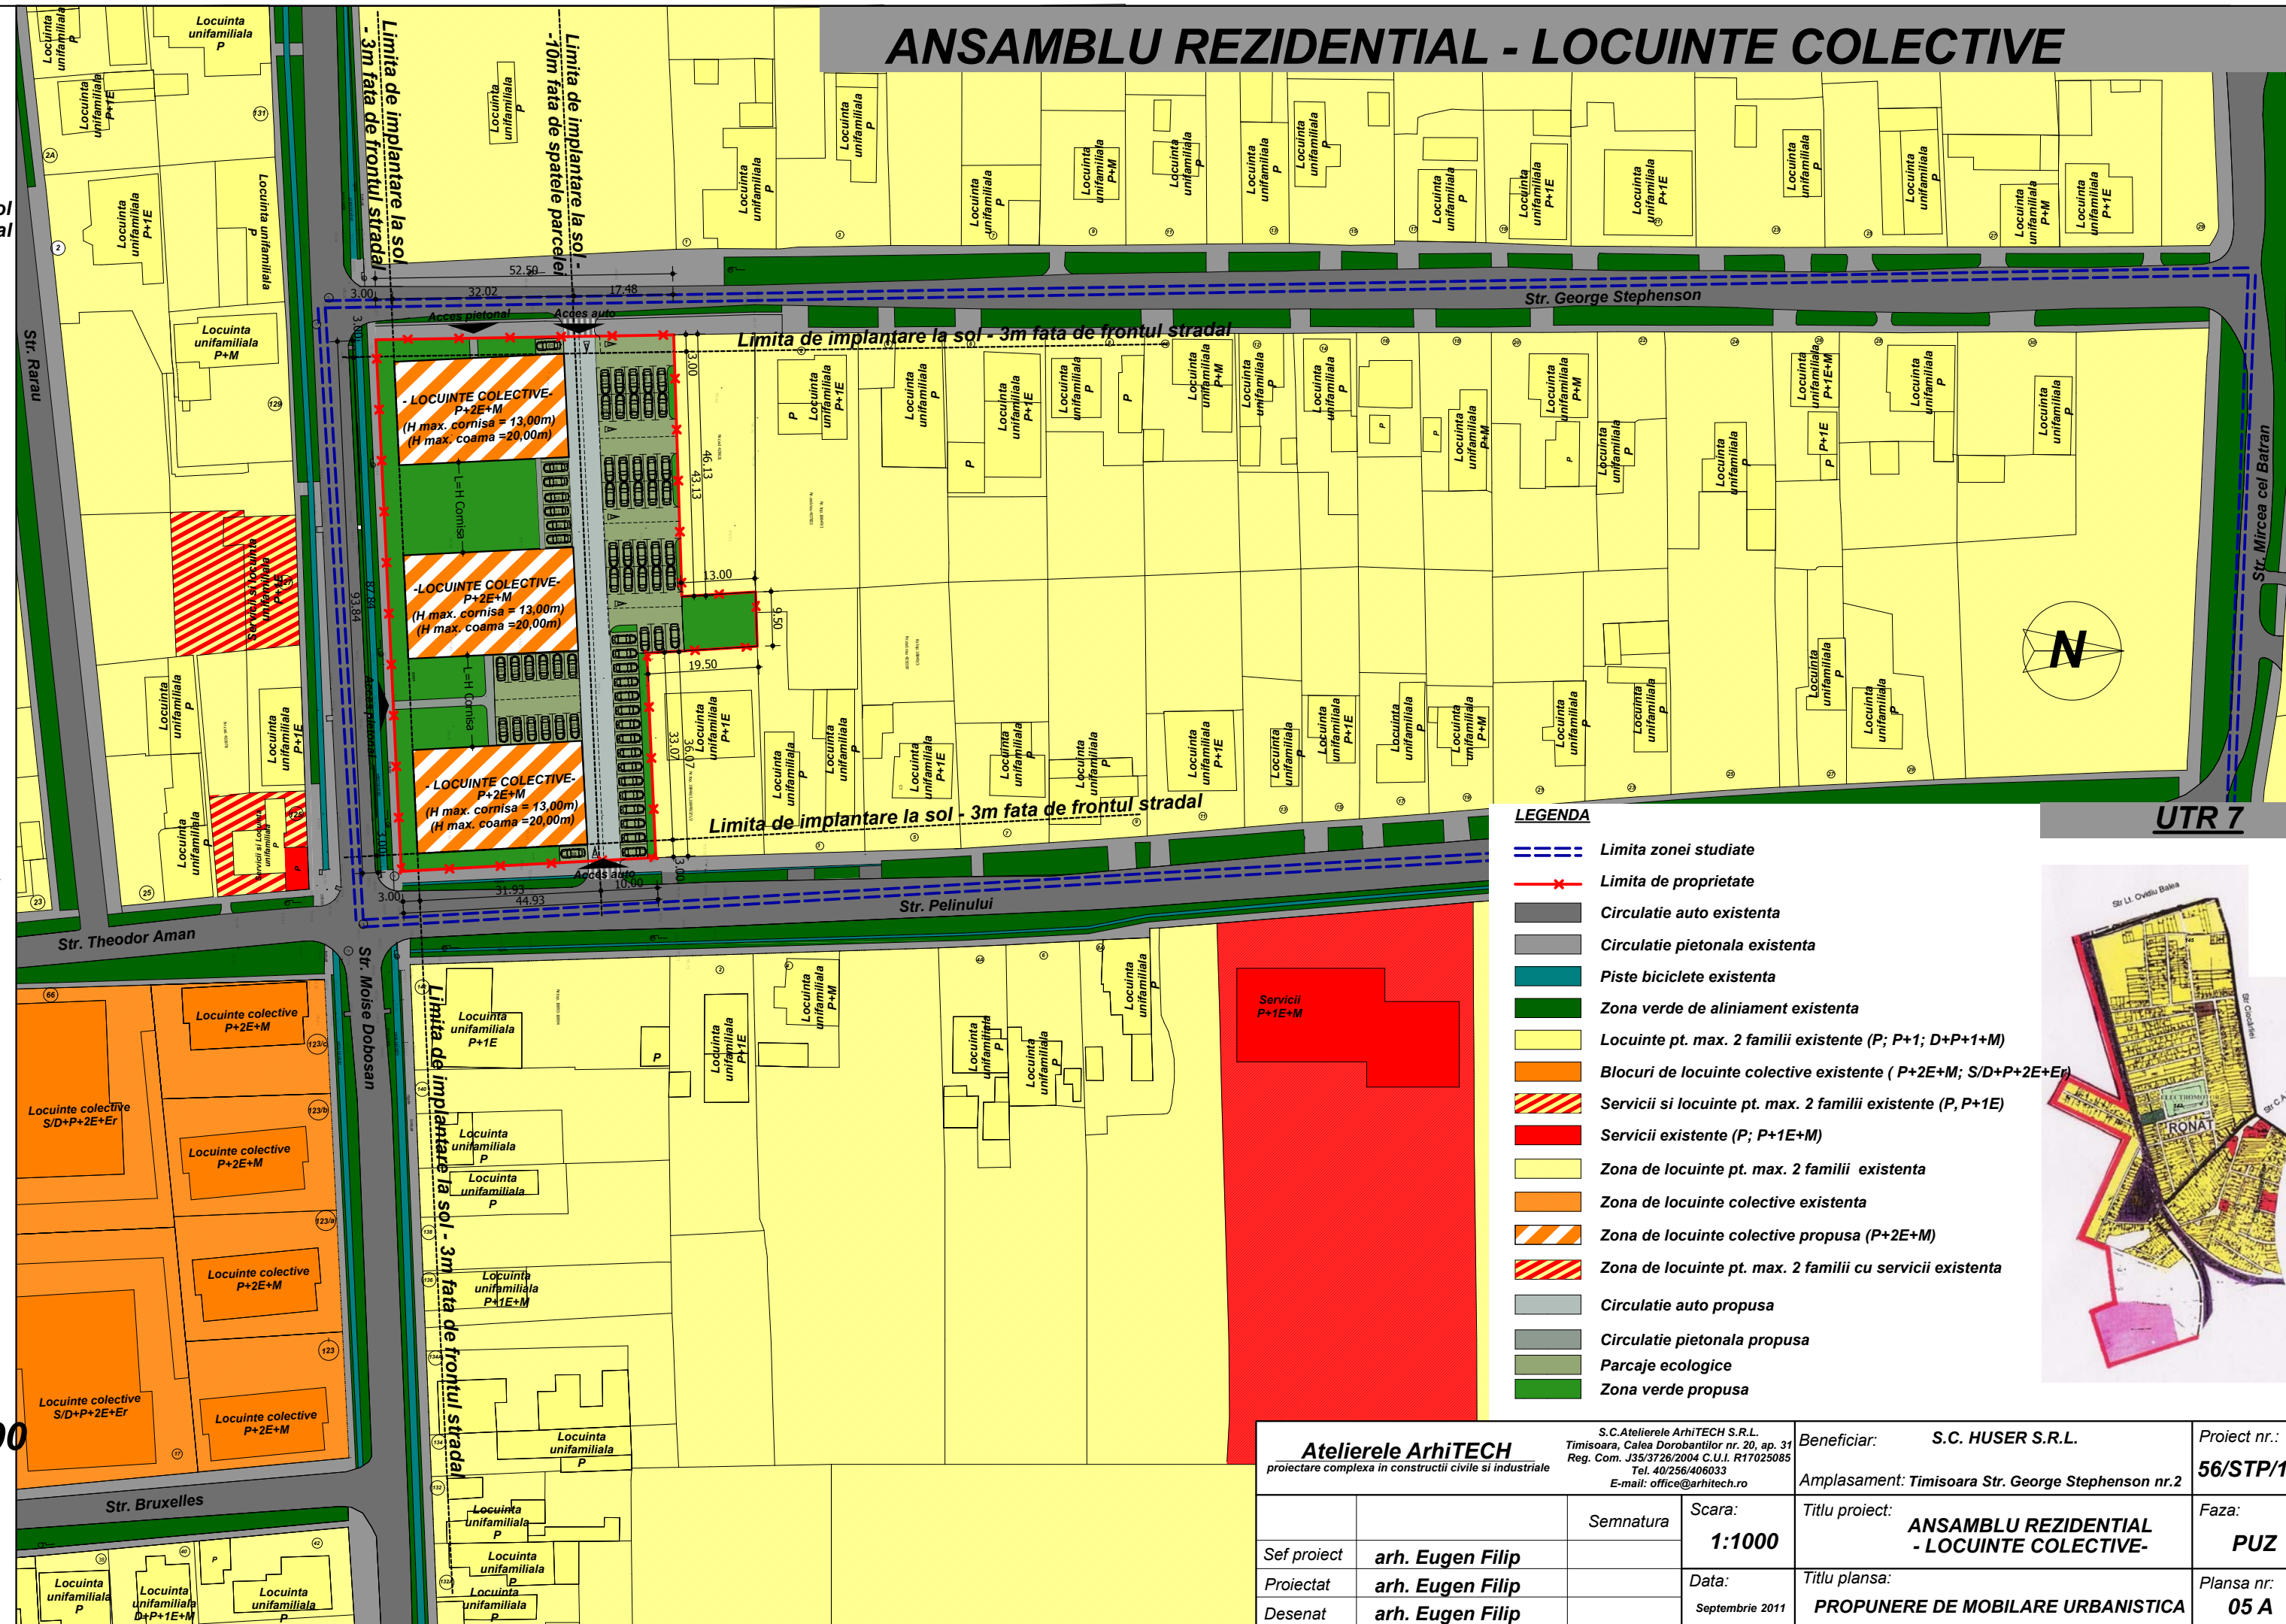

- LEGENDA**
- Limita zonei studiate
 - x- Limita de proprietate
 - Circulatie auto existenta
 - Circulatie pietonala existenta
 - Piste biciclete existenta
 - Zona verde de aliniament existenta
 - Locuinte pt. max. 2 familii existente (P; P+1; D+P+1+M)
 - Blocuri de locuinte colective existente (P+2E+M; S/D+P+2E+M)
 - Servicii si locuinte pt. max. 2 familii existente (P, P+1E)
 - Servicii existente (P; P+1E+M)
 - Zona de locuinte pt. max. 2 familii existenta
 - Zona de locuinte colective existenta
 - Zona de locuinte colective propusa (P+2E+M)
 - Zona de locuinte pt. max. 2 familii cu servicii existenta
 - Circulatie auto propusa
 - Circulatie pietonala propusa
 - Parcaje ecologice
 - Zona verde propusa



Atelierile ArhiTECH proiectare complexa in constructii civile si industriale		S.C. Atelierile ArhiTECH S.R.L. Timisoara, Calea Dorobantilor nr. 20, ap. 31 Reg. Com. J35/3726/2004 C.U.I. R17025085 Tel. 40/256/406033 E-mail: office@arhittech.ro		Beneficiar: S.C. HUSER S.R.L.		Proiect nr.: 56/STP/11	
Sef proiect: arh. Eugen Filip		Semnatura:		Amplasament: Timisoara Str. George Stephenson nr.2		Faza: PUZ	
Proiectat: arh. Eugen Filip		Scara: 1:1000		Titlu proiect: ANSAMBLU REZIDENTIAL - LOCUINTE COLECTIVE-		Planșa nr.: 05 A	
Desenat: arh. Eugen Filip		Data: Septembrie 2011		Titlu planșa: PROPUNERE DE MOBILARE URBANISTICA			