


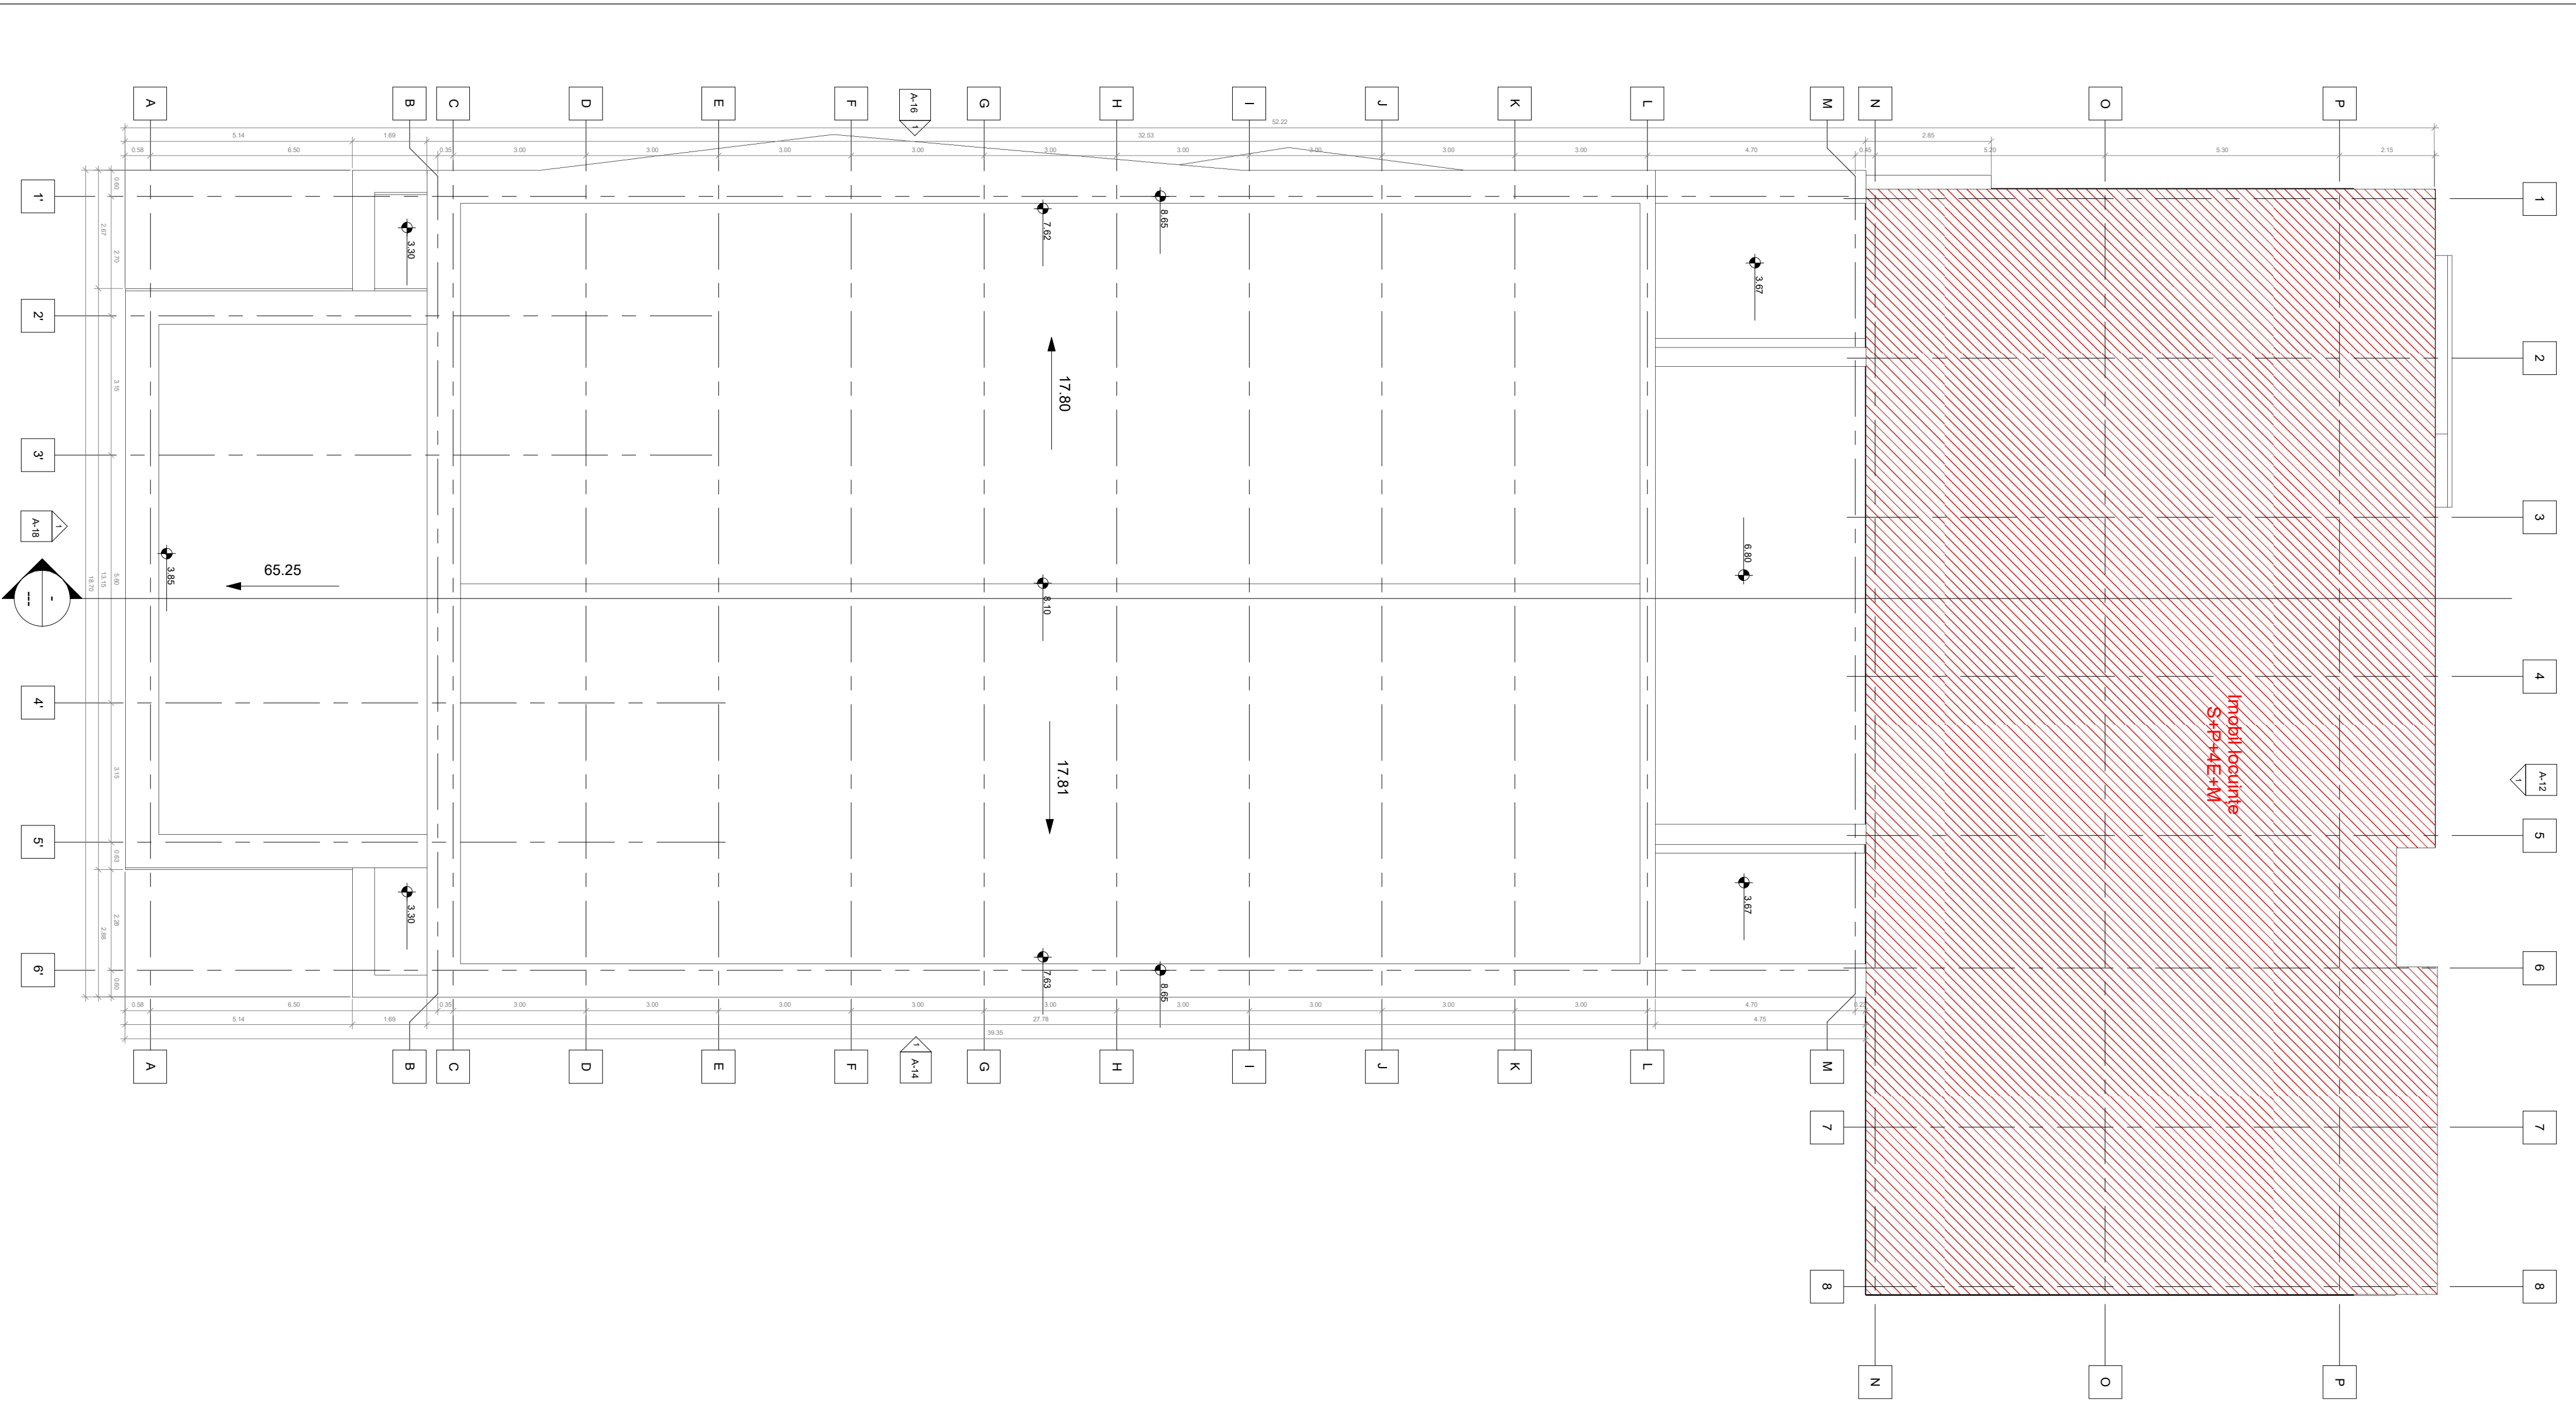

Diferenta de suprafata desfasurata si construita propusa de cea existenta este datorata lucrarilor de consolidare pe exterior si a termosistemului propus.

Categoria "B" de importanță

Indicatori urbanistici generali - existent

Steren = 987 m² (cf. extras CF)
Sconstruită la sol bloc = 24.63 m²
Sdesfășurată bloc = 1373.66 m²
Sconstruită la sol cinematograful = 962.37 m²
Sdesfășurată cinematograful = 1102.37 m²
Sdesfășurată totală = 2476.93 m²
POT existent = 100%
CUT existent = 2.50

Indicatori urbanistici generali - propus

Sconstruită la sol - totală = 987 m²
Sdesfășurată - totală = 2484.93 m²
POT existent = 100%
CUT existent = 2.50

DATA		MODIFICĂRI EFECTUATE			FIRMĂ, PF	
Verificator / Expert		Nume	Semnătură	Cerință	Referat de verificare / Raport de expertiză tehnică (titlu/nr./data)	
Proiectant general					BENEFICIAR	Pr. Nr.:
S.C. GRAPHIC SPACE S.R.L. Adresa: Calea Martirilor, nr.50, et.1, CP-300776 Timișoara, Timiș Tel/Fax: 0356-172644 tehnici@brainlog.ro					Municipiul Timișoara, B-dul C.D. Loga, nr. 1	50-184//2019
					TITULARUL INVESTIȚIEI	
SPECIFICAȚIE	NUME	SEMNĂTURĂ	Scara:	INVESTIȚIE	Reabilitare imobil cinematograful "Dacia" DALI+PT	Faza:
Manager:	ing. Ovidiu Murărașu			1 : 100	AMPLASAMENT	
Șef proiect specialitate:	arh. Ioan-Răzvan Moie		Data:			TITLU PLANȘĂ
Proiectat:	arh. Ioan-Răzvan Moie					
Desenat:	arh. Ioan-Răzvan Moie					
Verificat/ ctr STAS:	ing. Ovidiu Murărașu					
				Mai		
				2019		