-P.U.D.-

LOCUINTA COLECTIVA
strada Moise Dobosan(Călimăneşti),
nr.75, Timişoara

Beneficiar NAN GHEORGHE
C.F. nr. 9804 Timisoara
nr topo 20994 si 20995

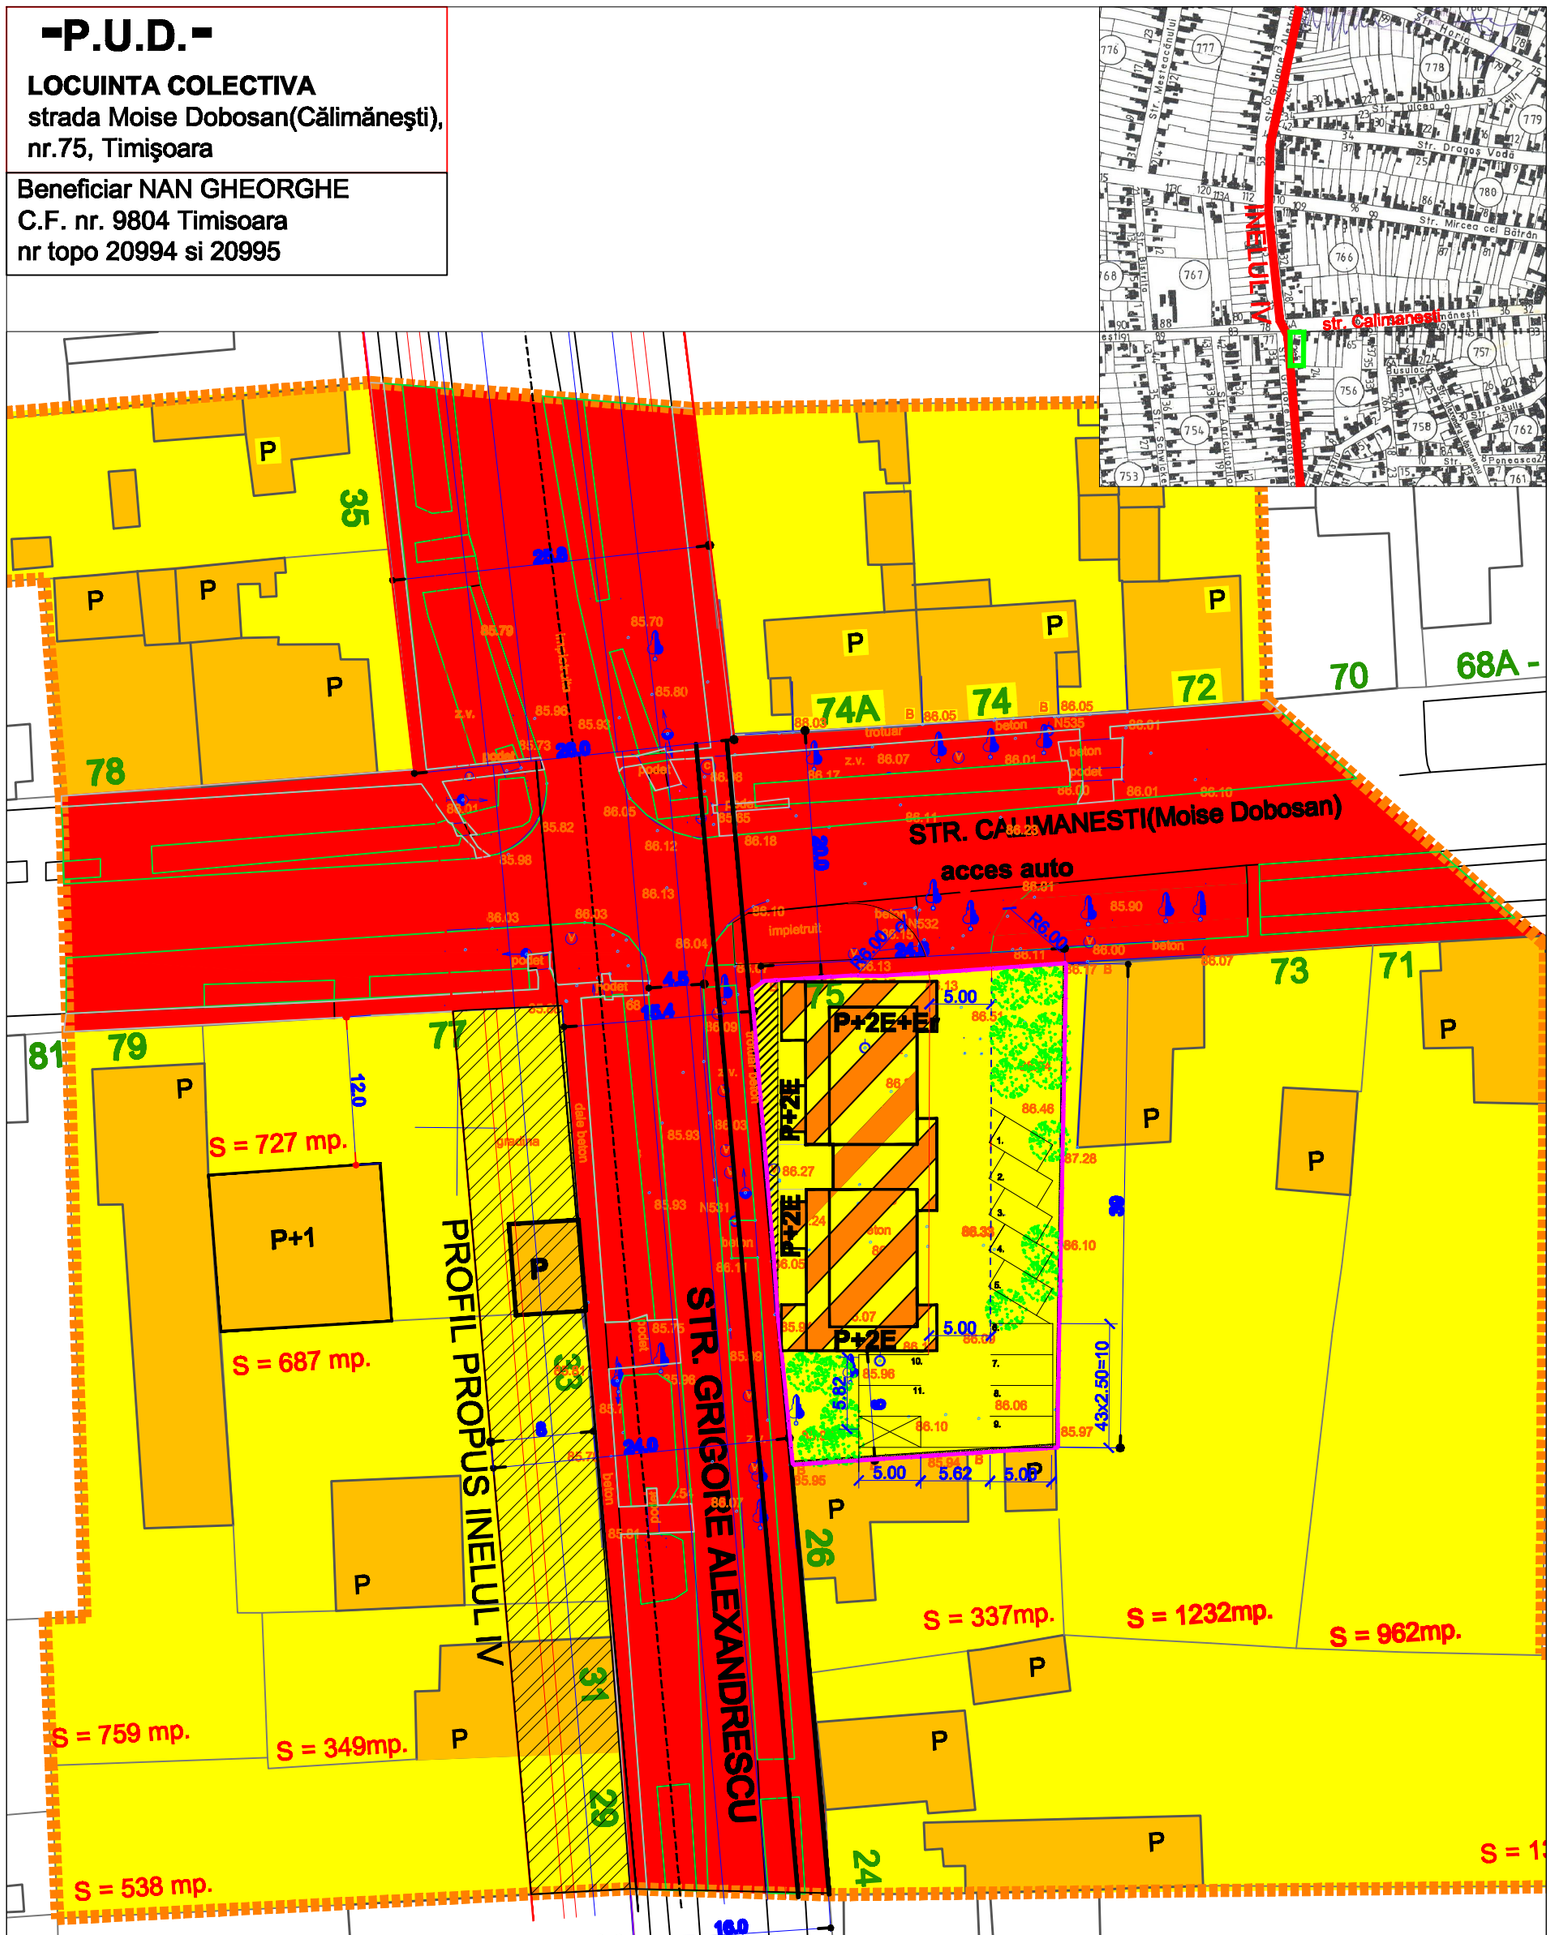

LEGENDA

- limita zona studiata
- limita parcelei reglementate
- constructii existente maxim P+1+M
- constructii existente
- constructie propusa

PROPRIETATEA TERENURILOR

- teren proprietate privata pers.fizice/juridice
- domeniul public

CIRCULATIA TERENURILOR

- **suprafata ce se intentioneaza a trece din domeniul privat al persoanei fizice in domeniului public**
- suprafata destinata extinderii Inelului IV

SUPRAFATA TEREN BENEFICIAR = 932mp

S. TEREN PROPRIETATE PRIVATA = 903mp.

S.TEREN CE SE VA CEDA DOMENIULUI PUBLIC = 29 mp.

	urbanist Carmen Falniţă			
VERIFICATOR/EXPERT	NUME	SEMNATURA	CERINTA	REFERAT/EXPERTIZA NR./DATA
Urbanis "Falniţă Carmen Iuliana" Birou individual de arhitectura tel 0723524005				BENEFICIAR: NAN GHEORGHE — nr. proiect 02.2008
SPECIFICATIE	NUME	SEMNATURA	scara 1/500	TITLU PROIECT: *PUD -* LOCUINTA COLECTIVA strada Moise Dobosan, nr. 75, Timisoara — FAZA PUD
SEF PROIECT	urbanist Carmen Falniţă			
PROIECTANT	arhitect Liviu Bojic		data martie. 2008	TITLU PLANSA: OBIECTIVE DE UTILITATE PUBLICA — nr.plansa 5
DESENAT	urbanist Carmen Falniţă			