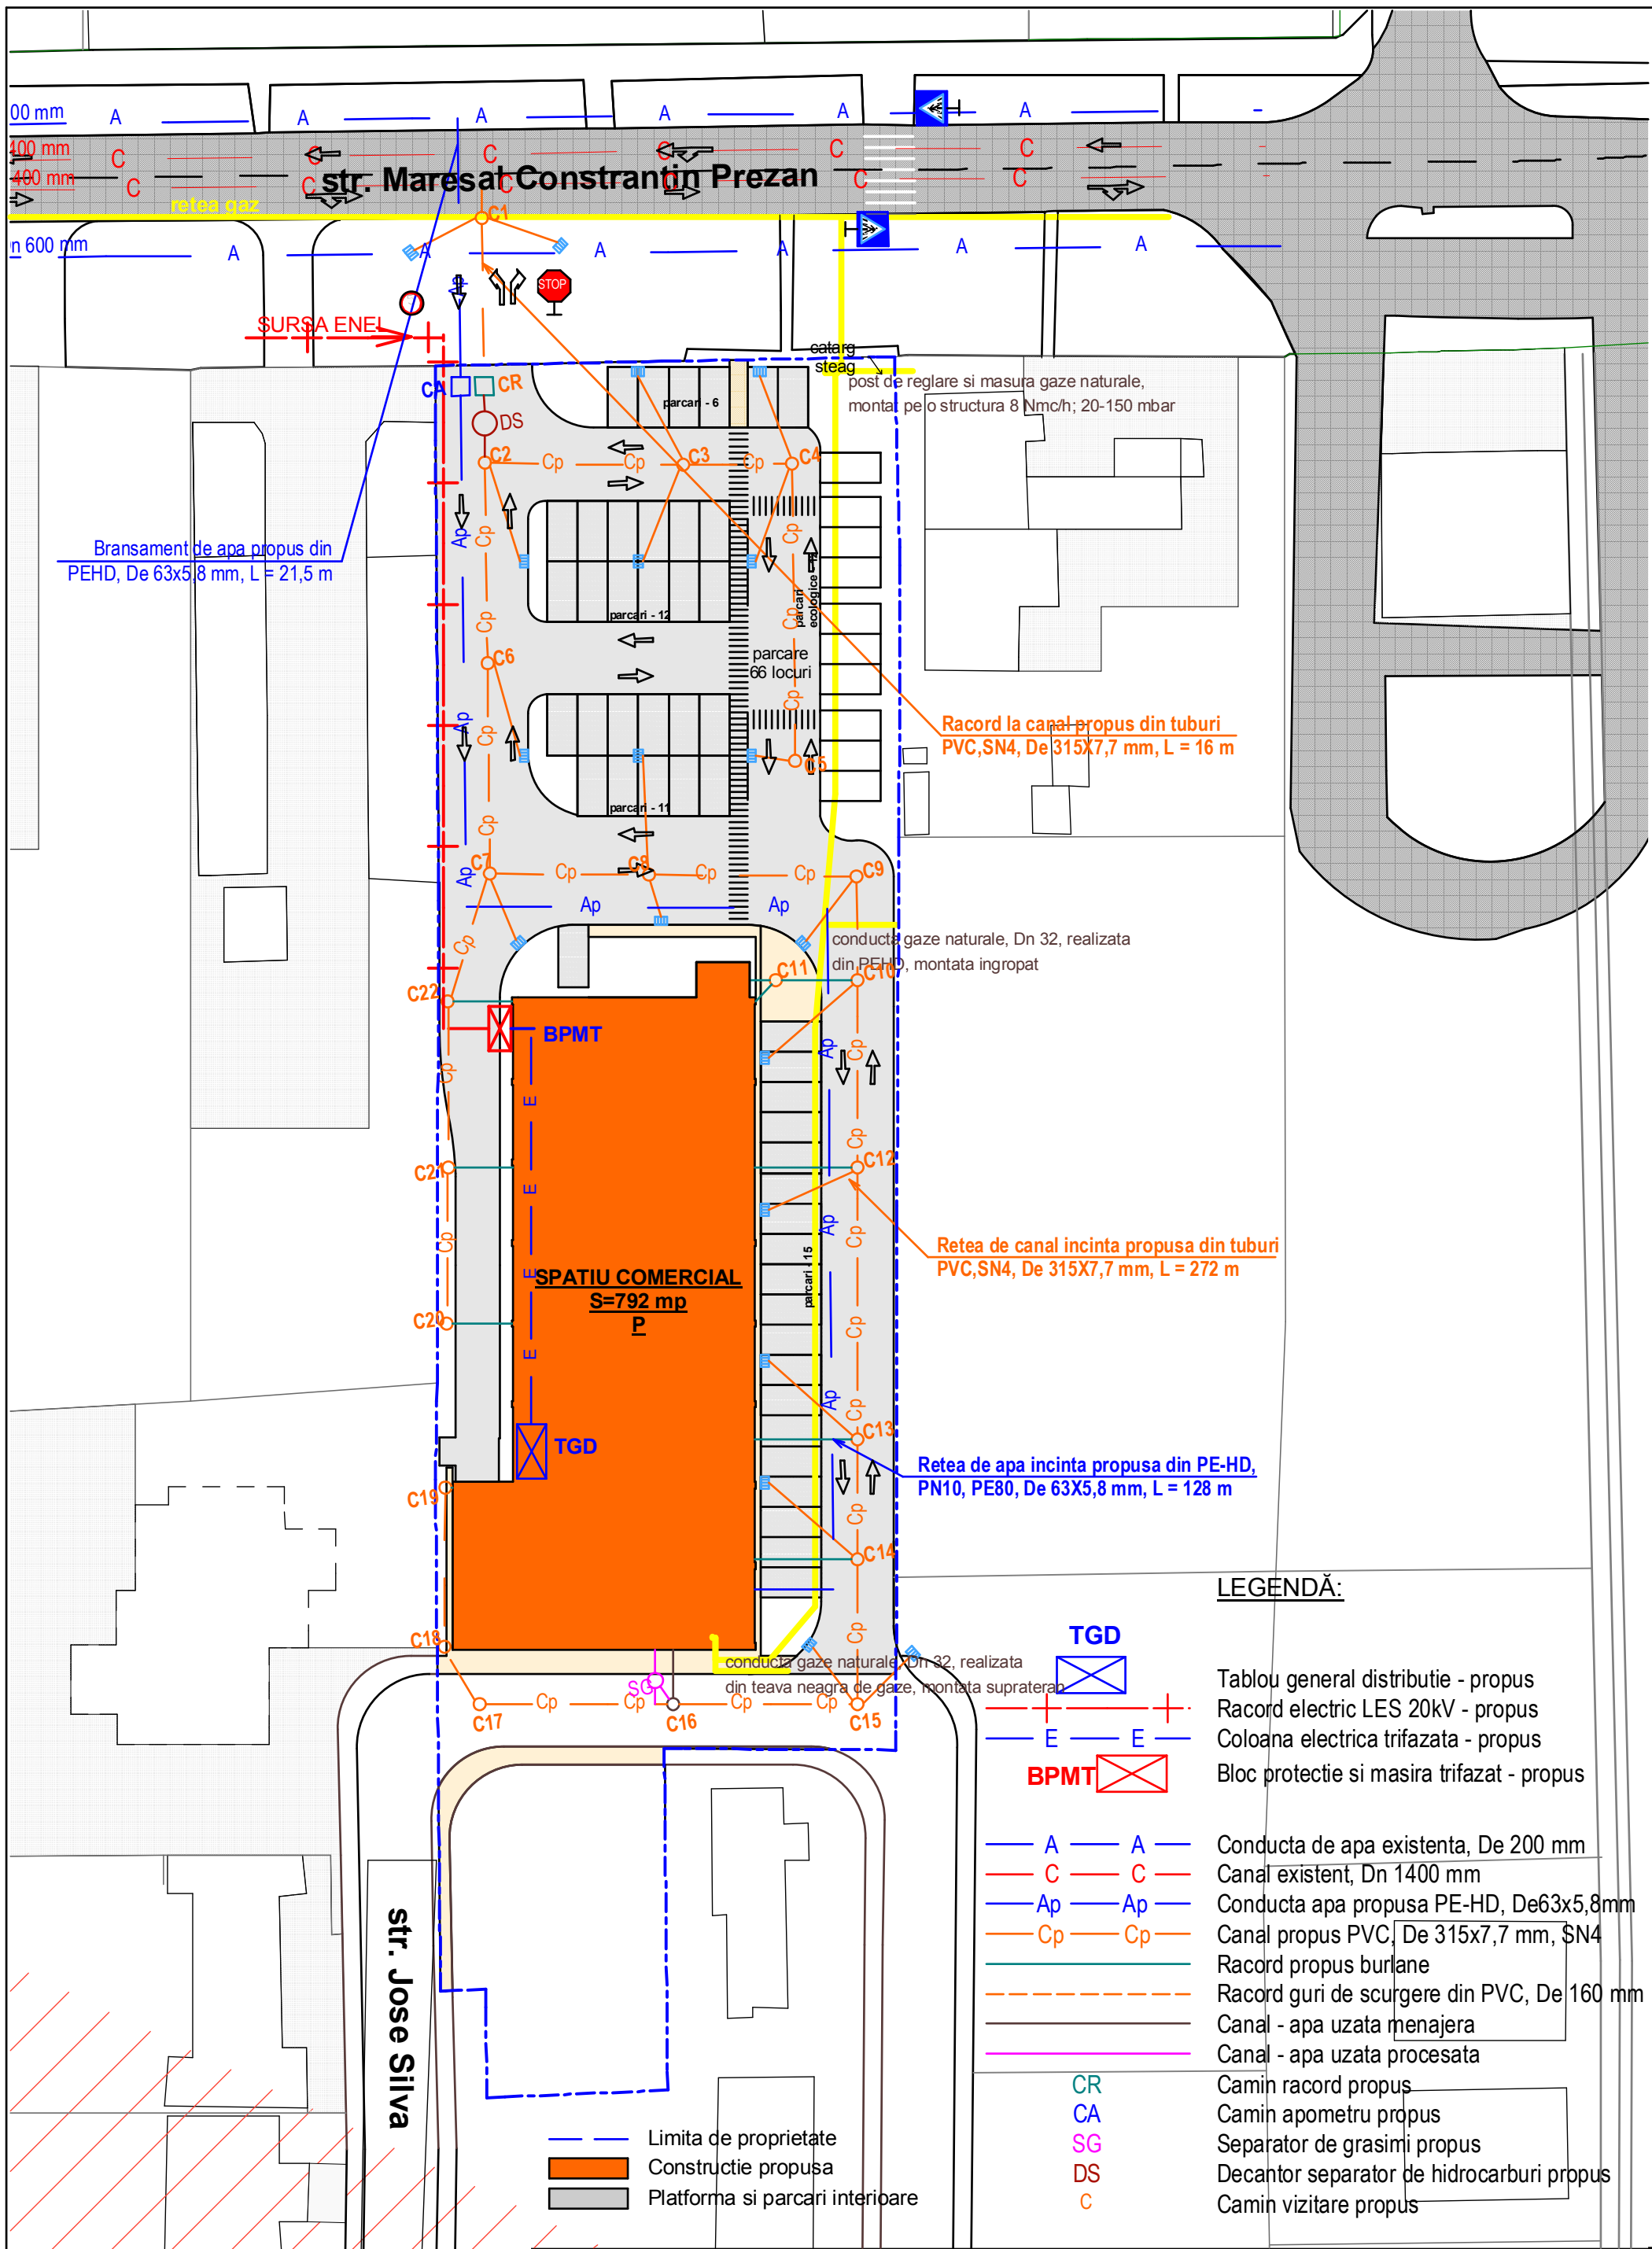

Proiectant General	SUBCONTROL srl RO7705858; J35/929/1995 tel: 004.356.101124 www.subcontrol.ro str. FC Ripensia 7A, 300575 Timisoara/RO		
sef proiect:	jur. Ruxandra Badescu		
Proiectant Arhitectura	PLANCONTROL srl RO18220238; J35/3973/2005 tel: 004.0356.101125 www.plancontrol.ro str. FC Ripensia 7A, 300575 Timisoara/RO		
specificatie:	nume:	semnatura:	scara: 1:500
sef proiect:	Radu D. Radoslav		
proiectat:	Oana Josan		data: 14.08.09
desenat:	Oana Josan		

beneficiar: Rewe Projektentwicklung Romania

nr.proiect: 1405.02.1

titlu proiect: **Spatiu comercial, parcare, accese auto, imprejmuire si amplasare catarg firma**
str. Maresal Constantin Prezan nr. 108-110, Timisoara, Timis,

faza: P.U.Z.

titlu plansa: **Reglementari edilitare**

nr.plansa: **P.07**