


# P.U.Z. - Centru Judetean Multifunctional - TIMISOARA

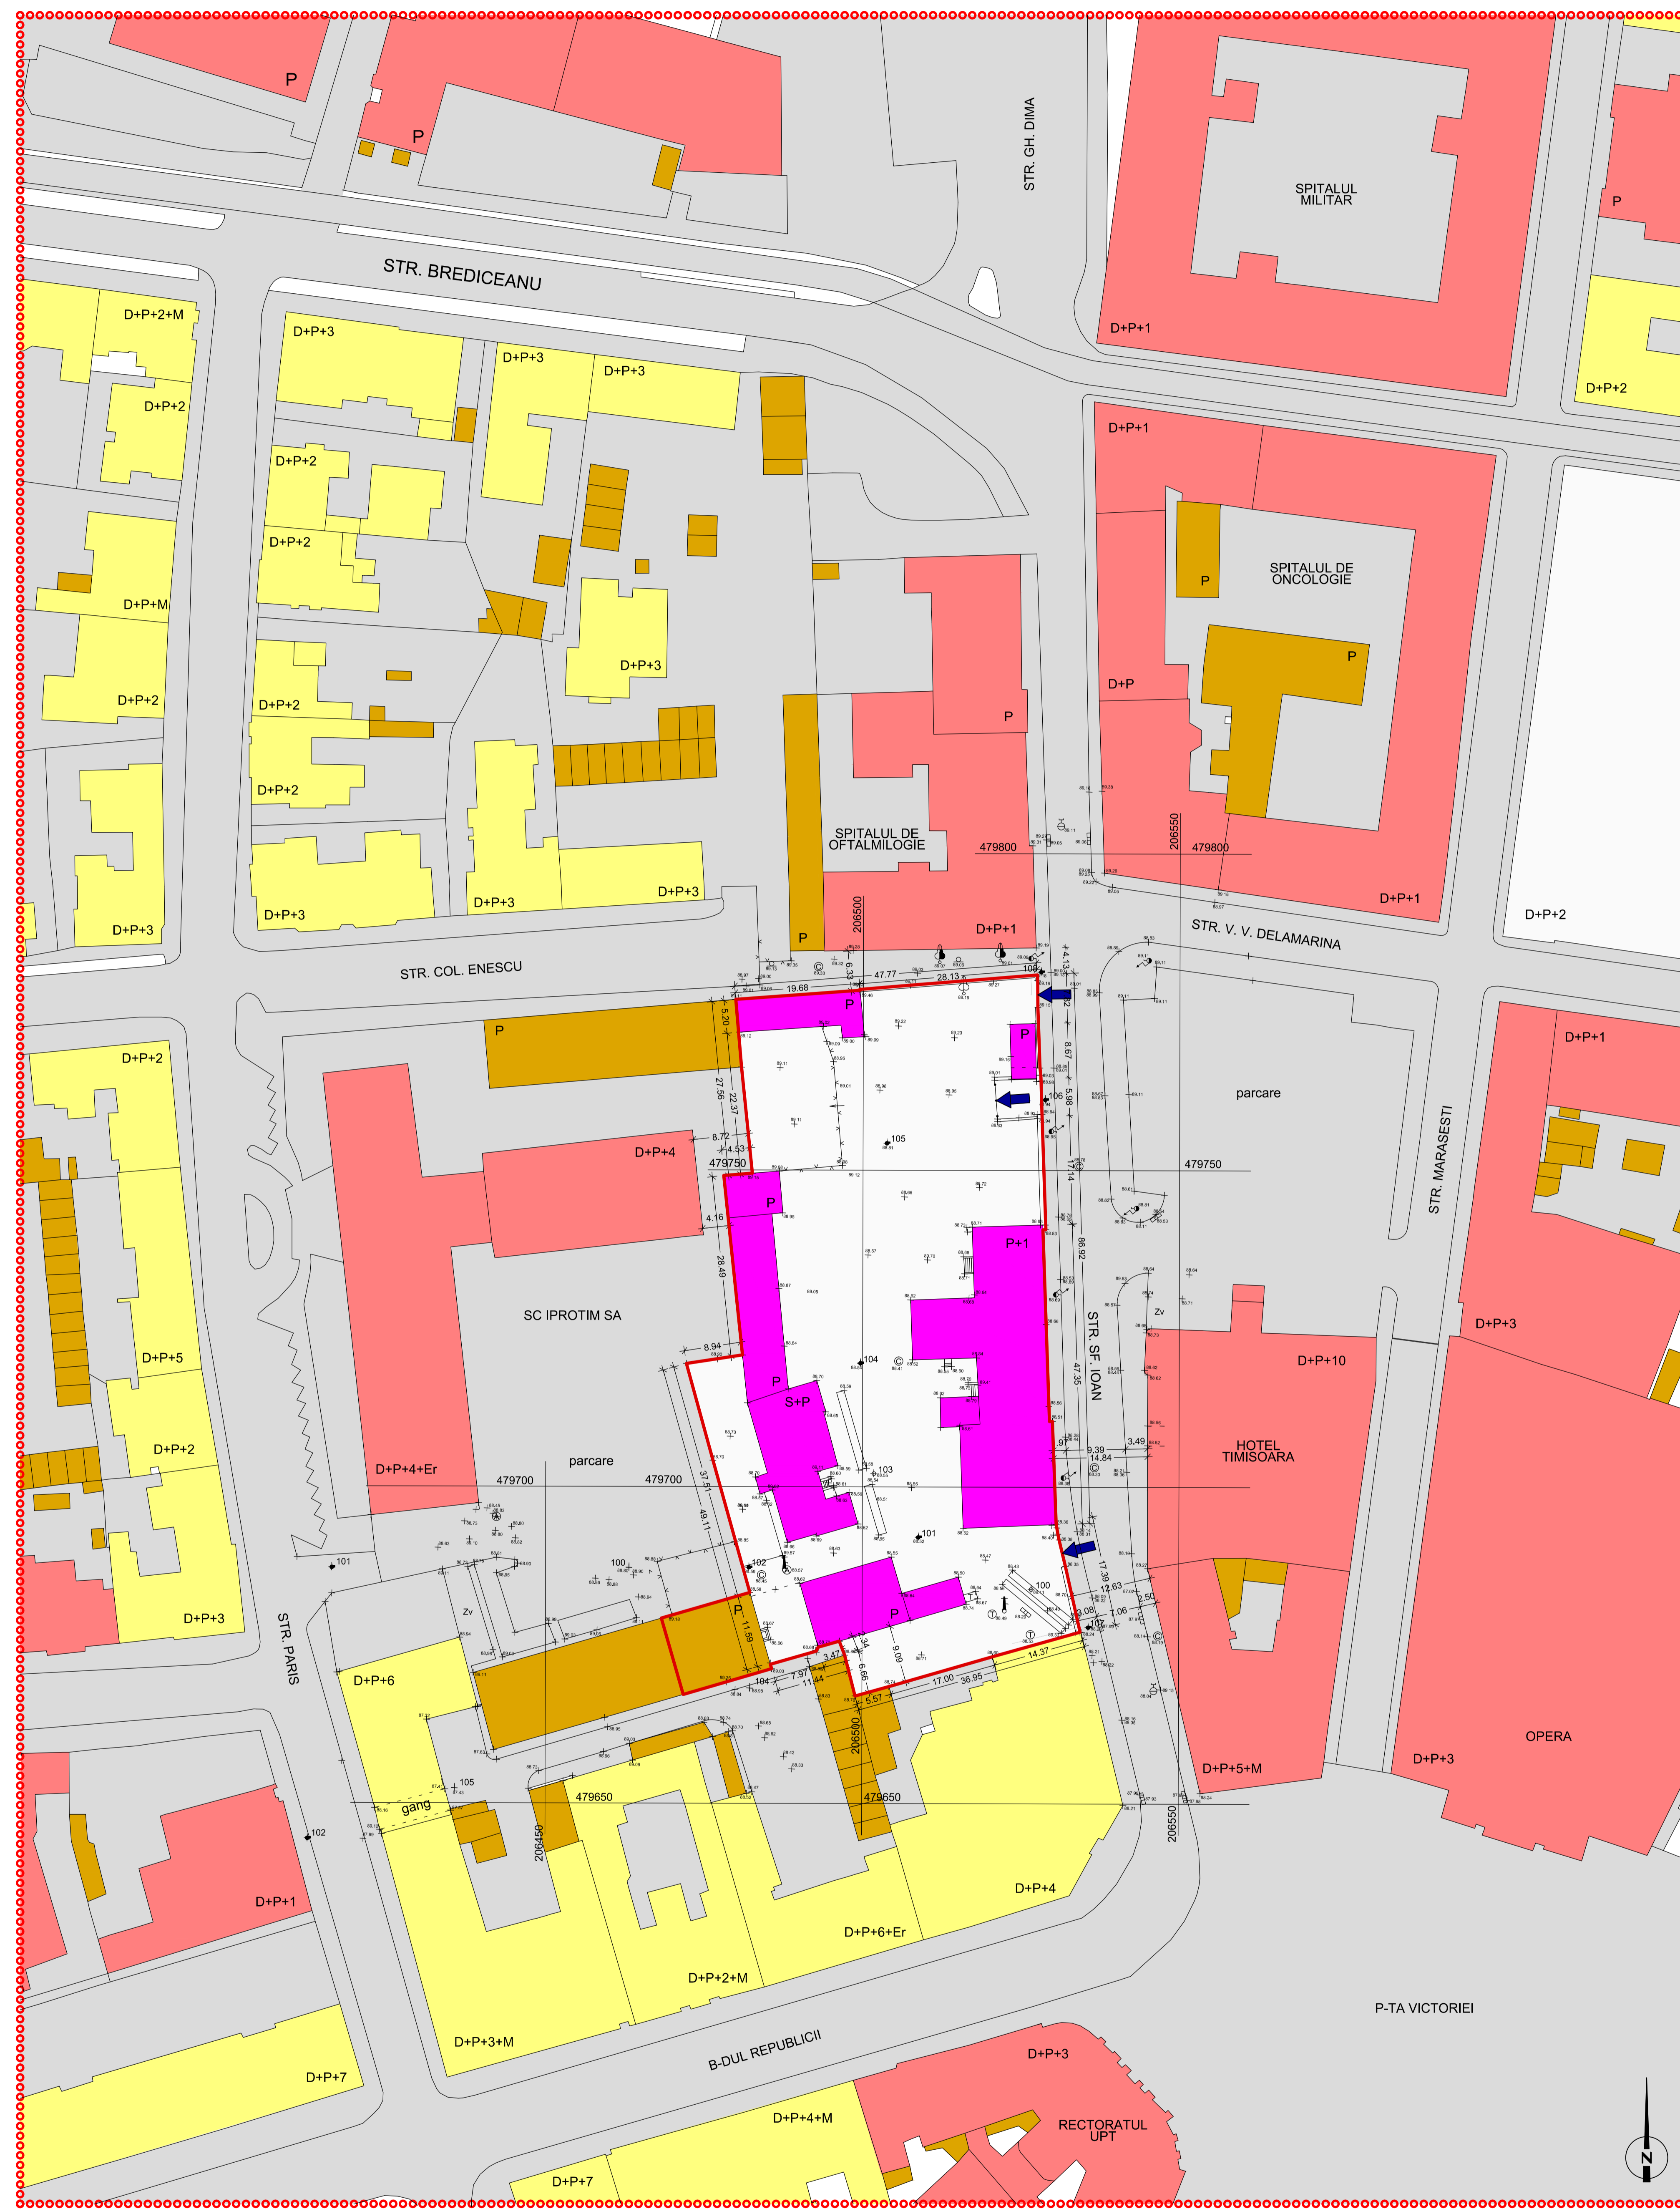

SITUATIA EXISTENTA SC. 1:500

- LEGENDA**
- LIMITA ZONEI STUDIATE
  - LIMITATA DE PROPRIETATE
  - TEREN CU DESTINATIE SPECIALA CONFORM PUG
  - CLADIRI CU DESTINATIE SPECIALA
  - FUNCTIUNI - LOCUIRE
  - FUNCTIUNI - EDIFICII PUBLICE / SERVICII
  - ANEXE / GARAJE
  - ZONA CAROSABILA
  - TROTUARE / PIETONALE
  - PLATFORME / CURTI INTERIOARE

CF nr. 142170 nr. cad. 1089/1/1/1  
 137122 nr. cad. 1090  
 Steren cf. CF=4836 m<sup>2</sup>  
 Steren cf. mas. topo.=5280 m<sup>2</sup>  
 Sc=1660 m<sup>2</sup>  
 Sd=2341 m<sup>2</sup>  
 P.O.T.=34%  
 C.U.T.=0,48

		Beneficiar:	Consiliul Judetean Timis	Proiect nr.	30U/2007
		Titlu proiect:	城市中心	Faza:	PUZ
PROIECT & DEVELOPMENT POOL ENGINEERING S. P. A. 31010 Mareno di Piave TV - Via S. Pio X, 6 Tel (+39) 0438 492359 - Fax (+39) 0438 452403 www.pooleng.it - e-mail: info@pooleng.it		Amplasament:	Str. Sf. Ioan nr.1, Timisoara	Planşa nr.	25
arh. proiect: arh. Dal'Antonia Franco proiectat: arh. Barbu Ion desenat: arh. Bot Lucian	Scara: 1:500 Titlu planşa: 05/2009	SITUATIA EXISTENTA			