
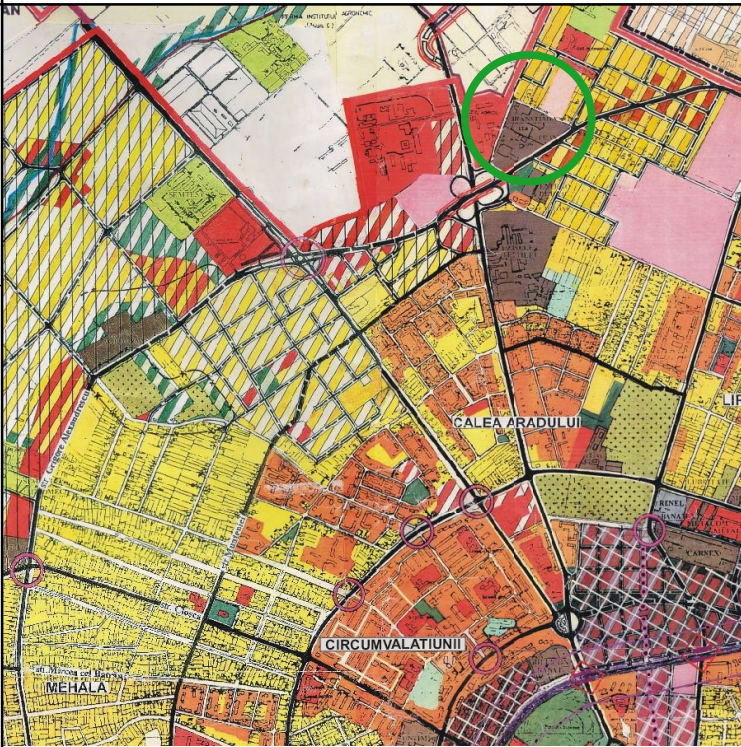


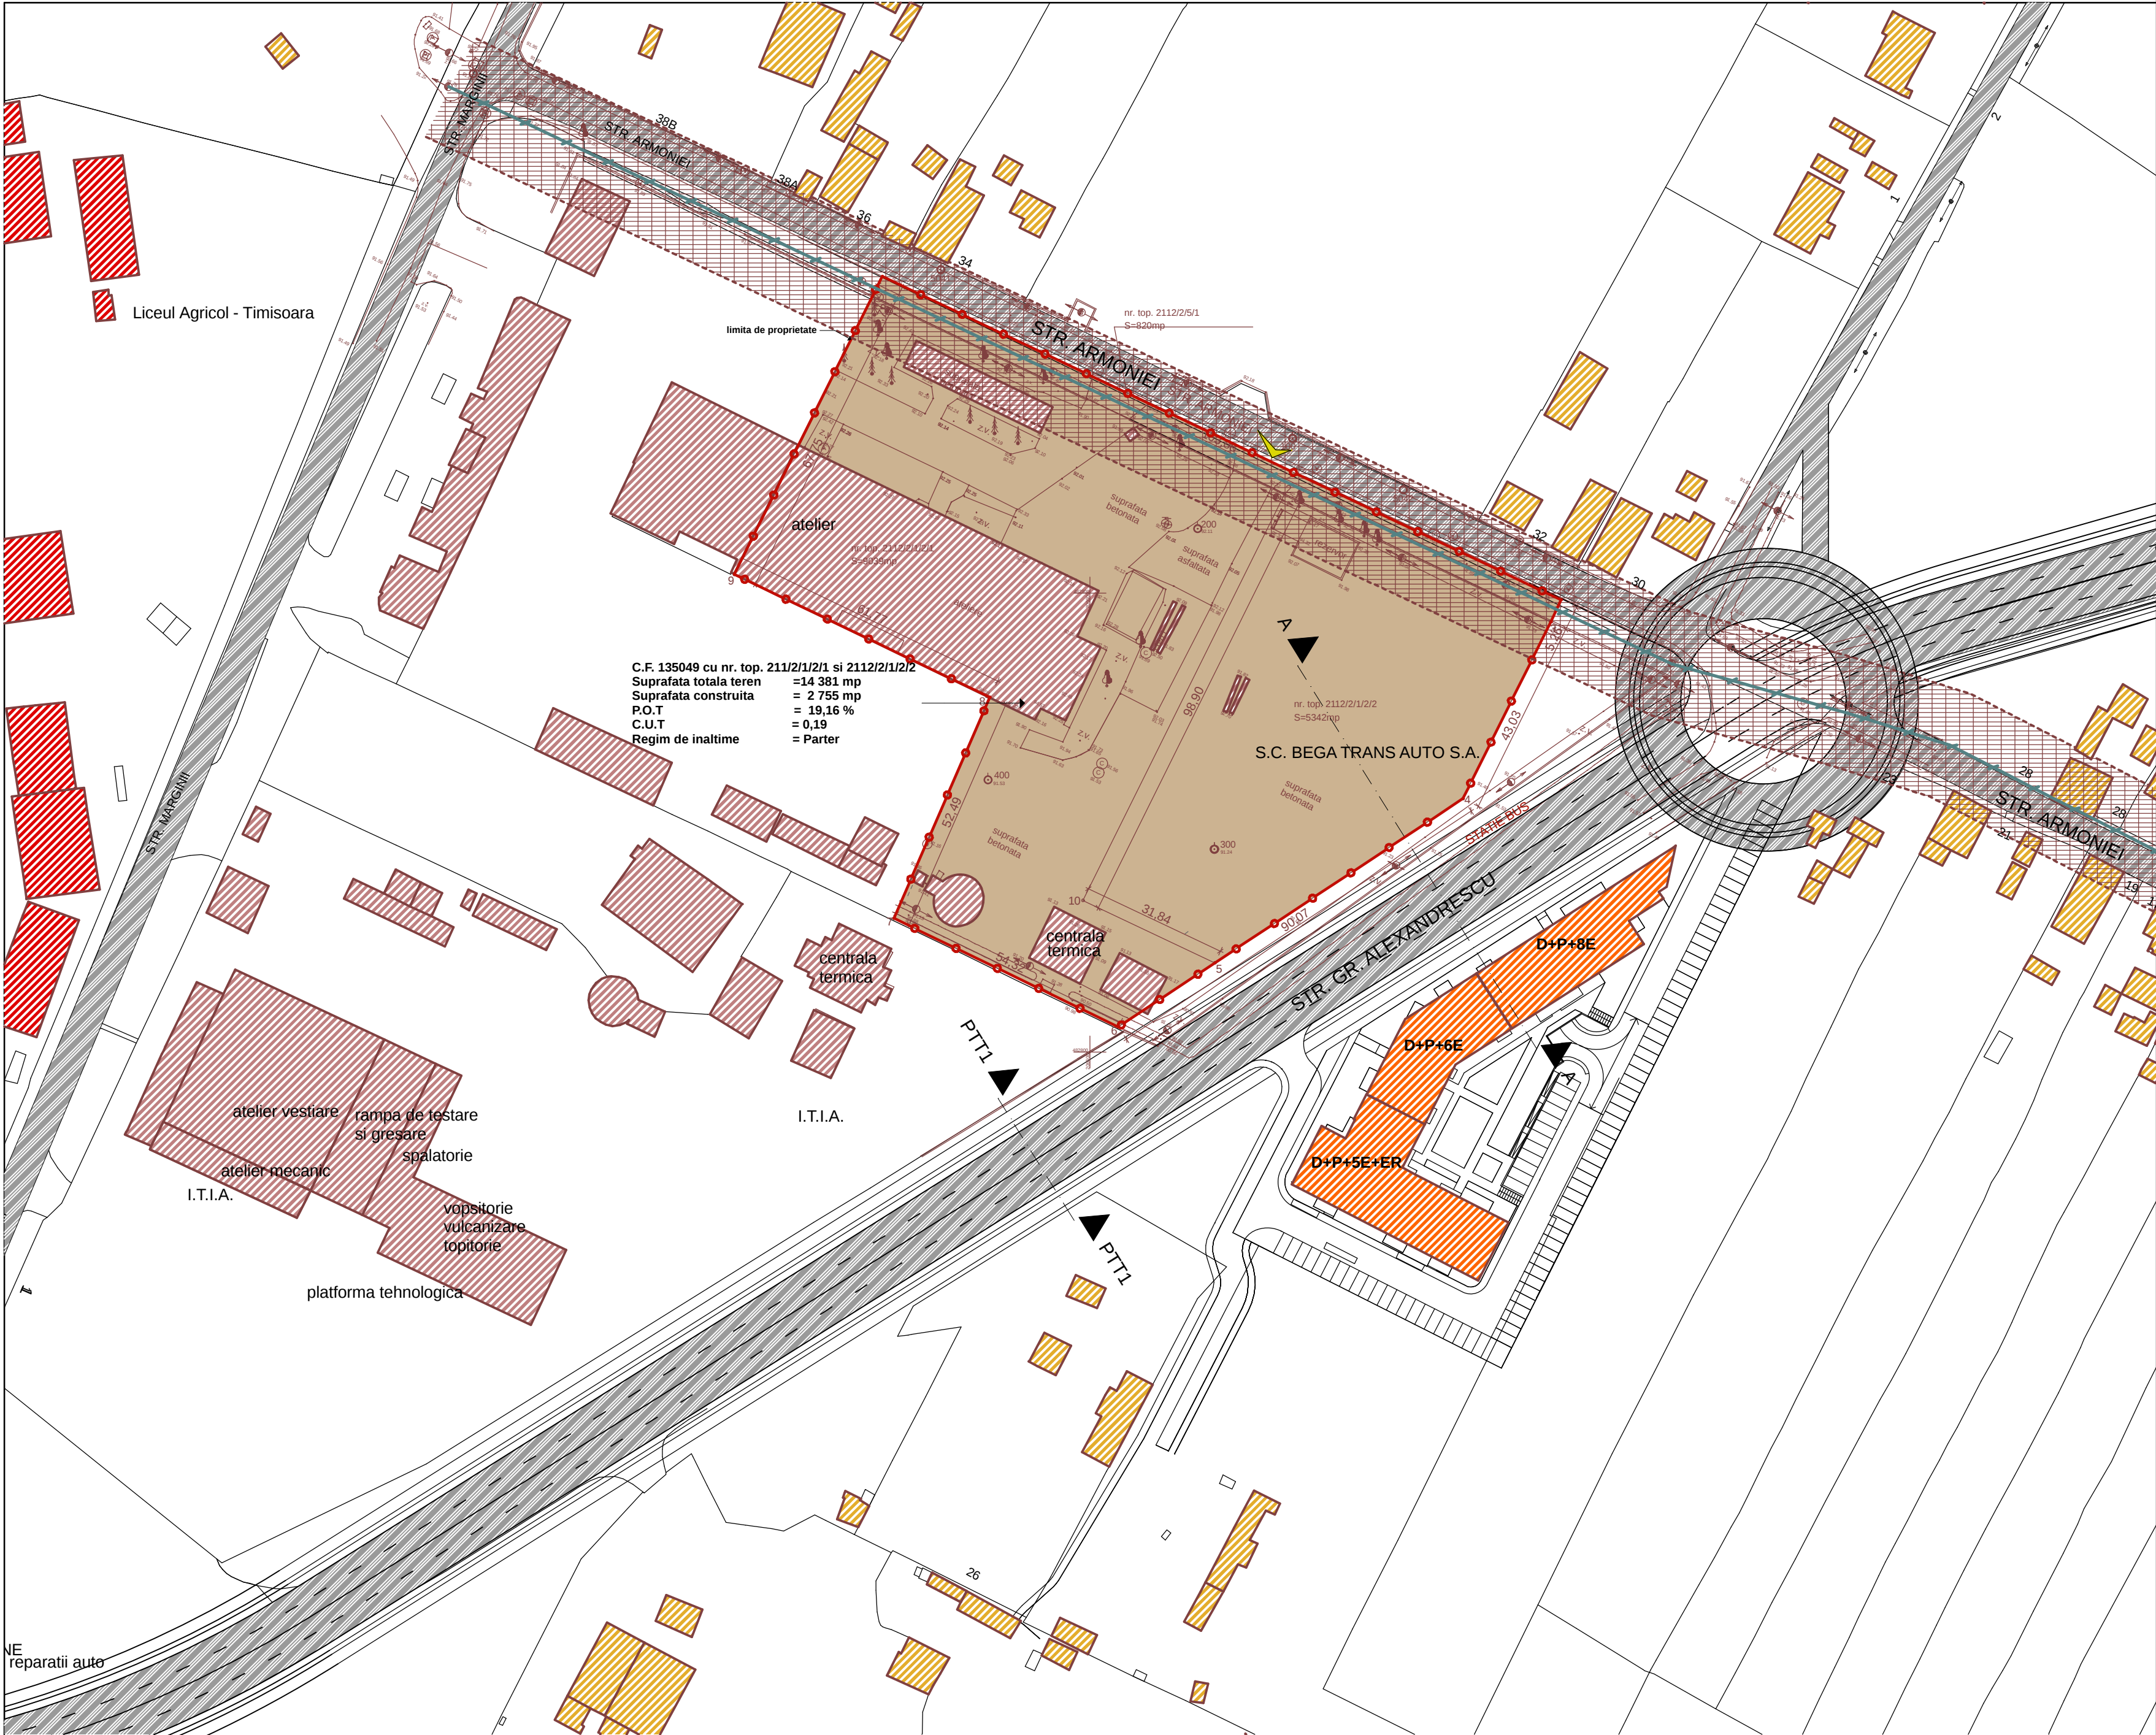

INCADRARE IN ZONA

LEGENDA

- limita de proprietate = limita zonei reglementate
- cladiri existente
- strazi cu circulatie auto existente
- limite de proprietate conf. C.F.
- zona depozitare, prestari servicii (conf. PUG- Municipiul Timisoara)
- cote de nivel (teren natural)
- acces auto/ pietonal existent
- LEA 20kv
- interdictie de construi protectie LEA 20kv

P.U.Z. - LOCUINTE COLECTIVE SI FUNCTIUNI COMPLEMENTARE Timisoara, str. ARMONIEI nr. 25				Timisoara - strada Memorandului nr.83 - tel/fax: 0256/ 264218 - e-mail: office@studioarca.ro		beneficiar: S.C. BEGA TRANS AUTO S.R.L.	proiect nr.: 220/2007
				S.C. studio arca S.R.L.		proiect: P.U.Z. - Locuinte colective si functiuni complementare	
						adresa: str. ARMONIEI, nr. 25	
SEF PROIECT	arf. Radu GOLUMBA		sc. 1:1000	plansa: ANALIZA SITUATIEI EXISTENTE		faza	
PROIECTAT	arf. Radu GOLUMBA					P.U.Z.	
DESENAT	arf. Silvia CRISAN		oct 2007			pl. nr. 02A	