

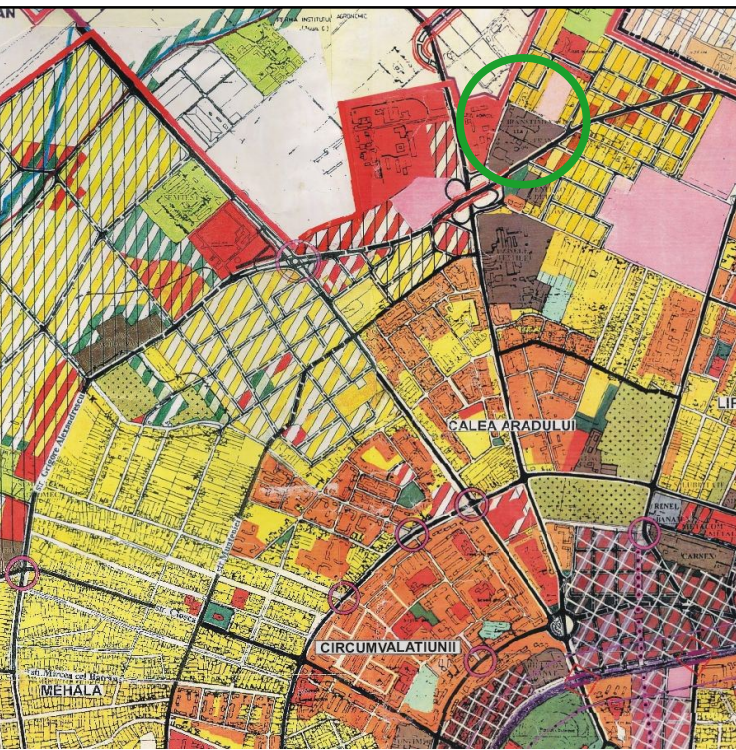


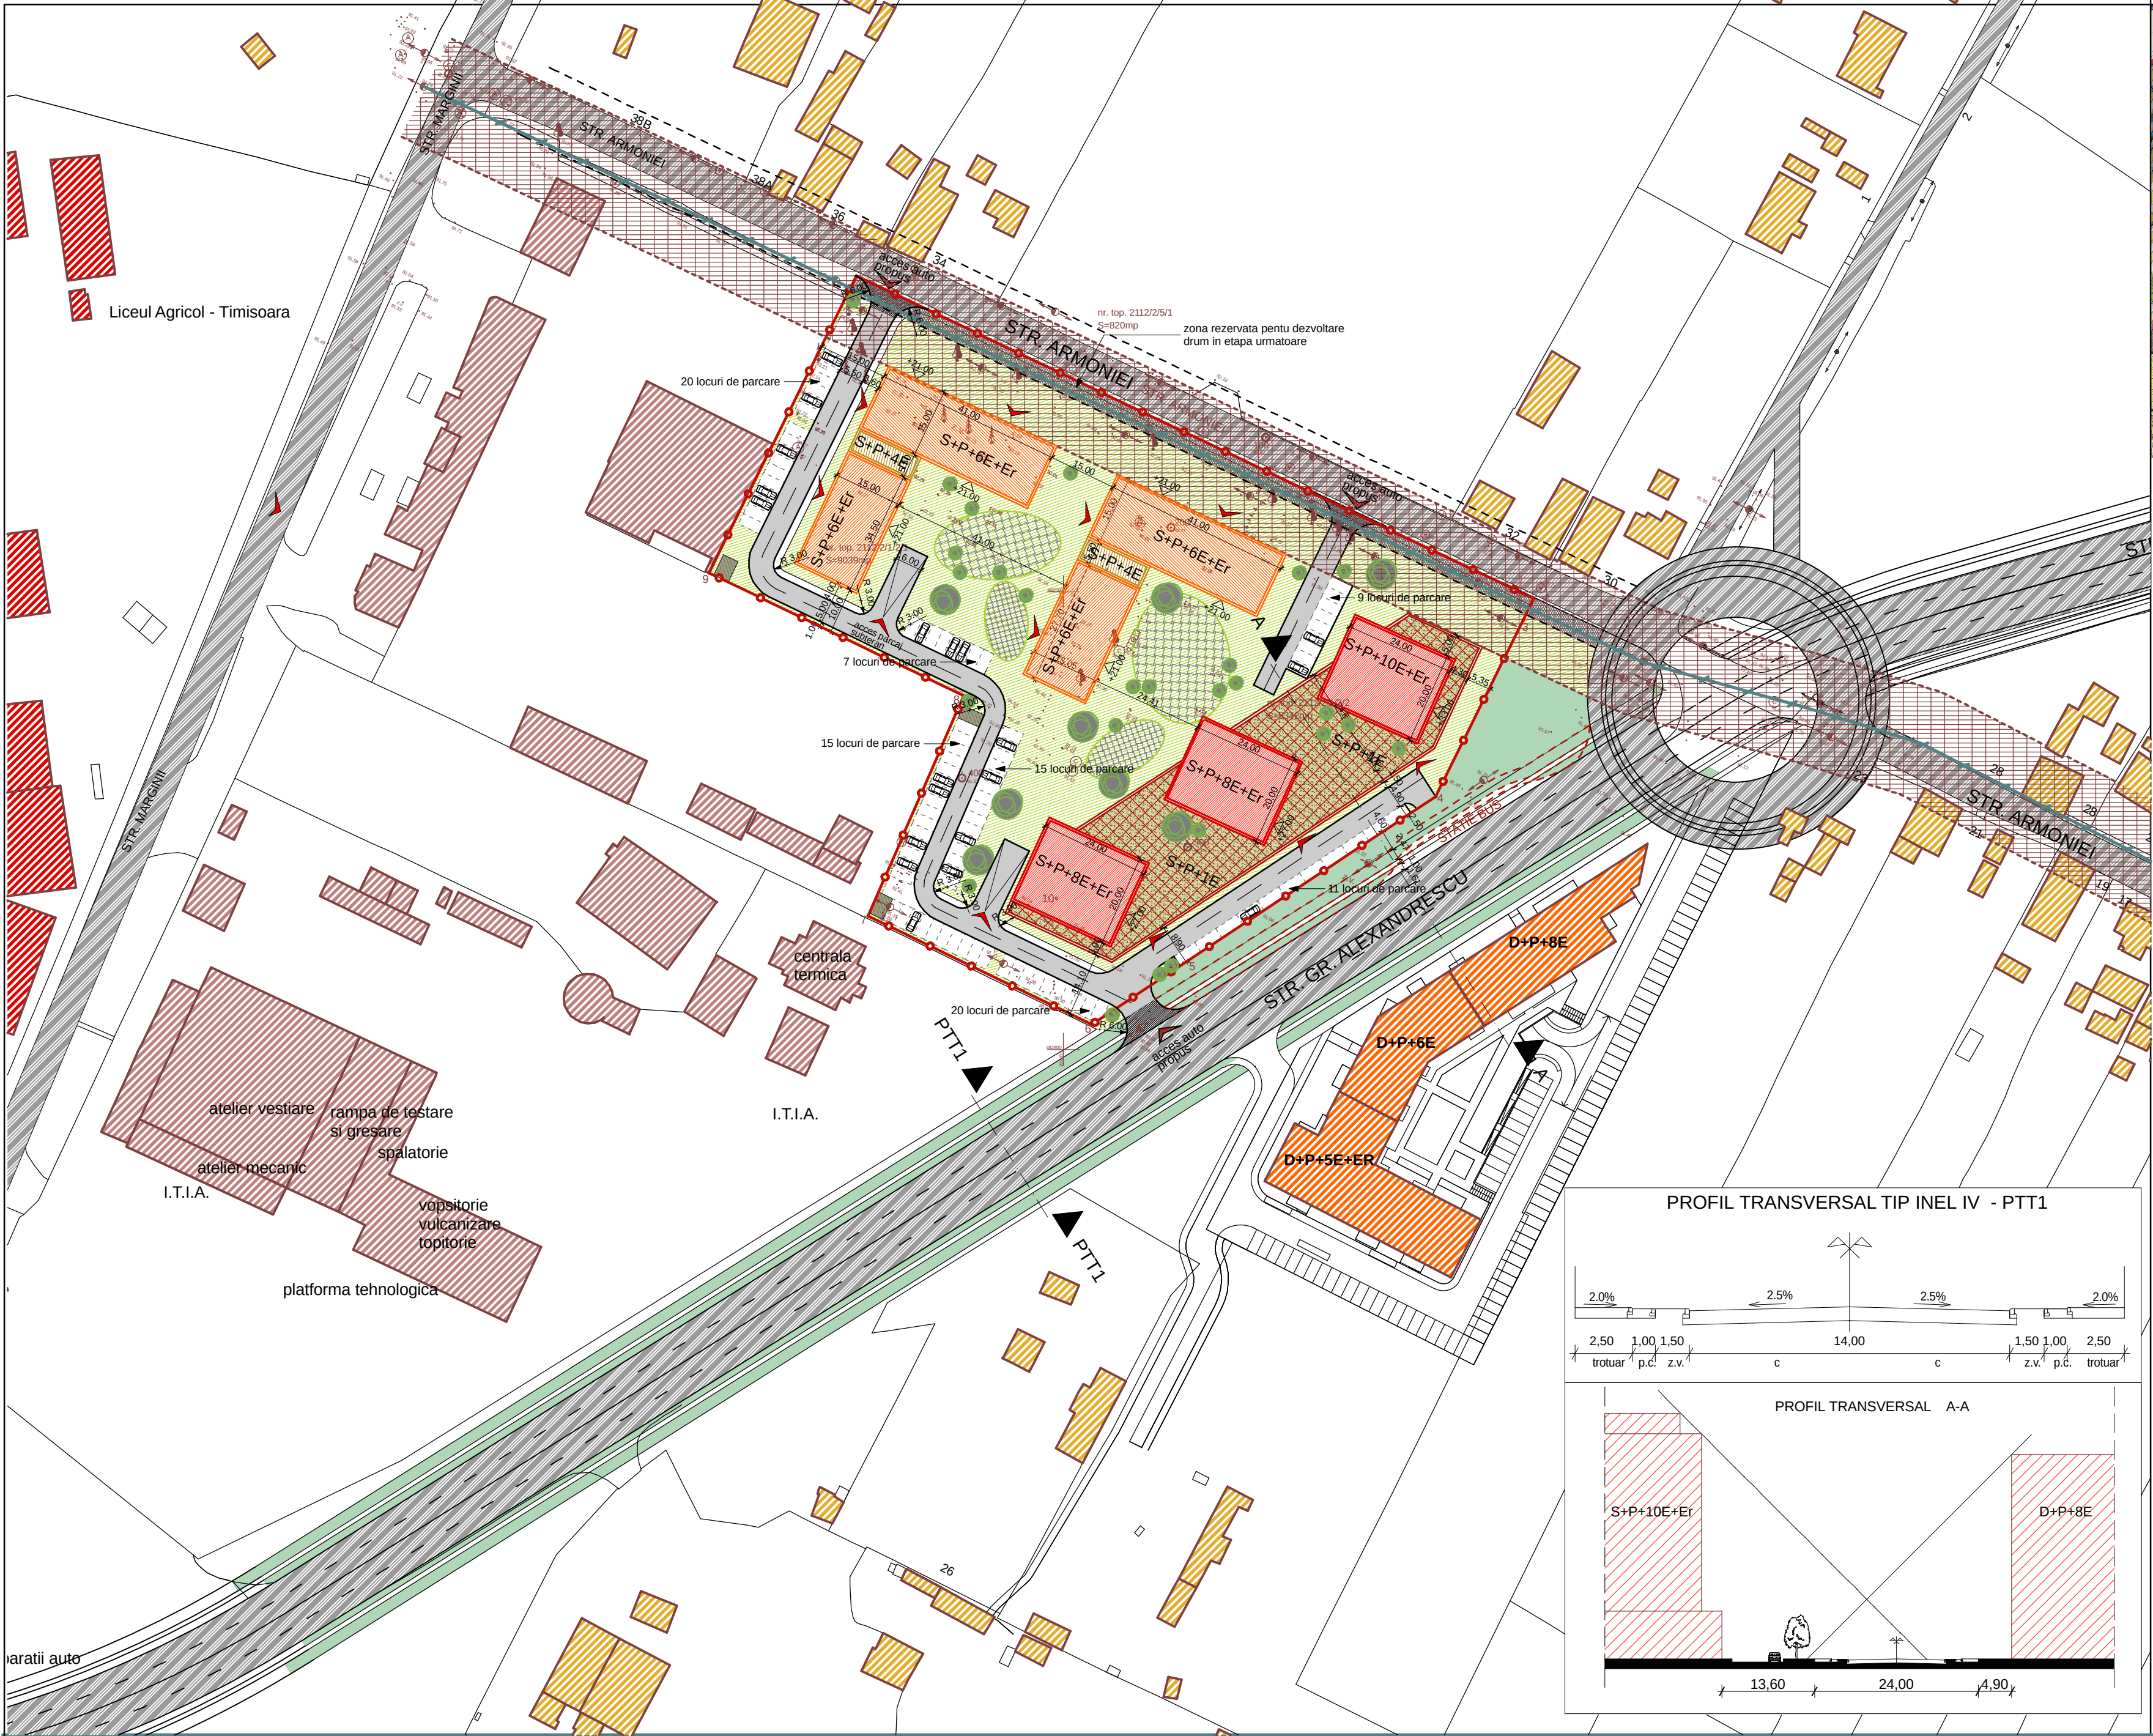

INCADRARE IN ZONA

PROPUNERE MOBILARE URBANA

- LEGENDA**
- limita de proprietate = limita zonei reglementate
 - cladiri existente
 - strazi cu circulatie auto existente
 - limite de proprietate conf. C.F.
 - acces pietonal/ auto propus
 - cote de nivel (teren natural)
 - cladiri locuinte colective
 - cladiri functiuni complementare (servicii, comert)
 - zona verde propusa
 - parcare (aprox. 80 locuri)
 - LEA 20kv
 - interdictie de construire protectie LEA 20kv

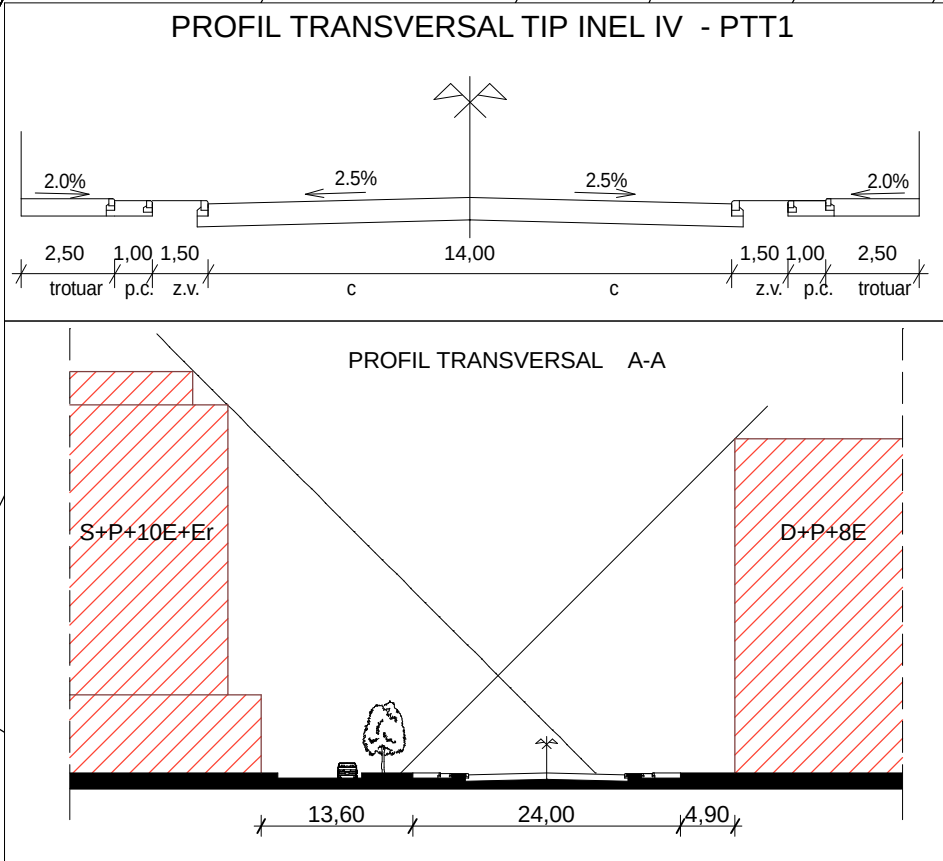

P.U.Z. - LOCUINTE COLECTIVE SI FUNCTIUNI COMPLEMENTARE
Timisoara, str. ARMONIEI nr. 25

Timisoara - strada Memorandului nr. 83 - tel/fax: 0256/ 264218 - e-mail: office@studioarca.ro			
s.c. studio arca srl			
SEF PROIECT	arf. Radu GOLUMBA	sc. 1:1000	oct. 2007
PROIECTAT	arf. Radu GOLUMBA		
DESEINAT	arf. Silvia CRISAN		

beneficiar	s.c. BEGA TRANS AUTO s.r.l.	proiect nr.	220/2007
proiect	P.U.Z. - Locuinte colective si functiuni complementare		
adresa	str. ARMONIEI, nr. 25		
plansa	PLAN - PROPUNERE MOBILARE URBANA	faza	P.U.Z.
		pl. nr.	04A