


# P.U.Z. SUPERMARKET, TIMISOARA, STR. PRAHOVA

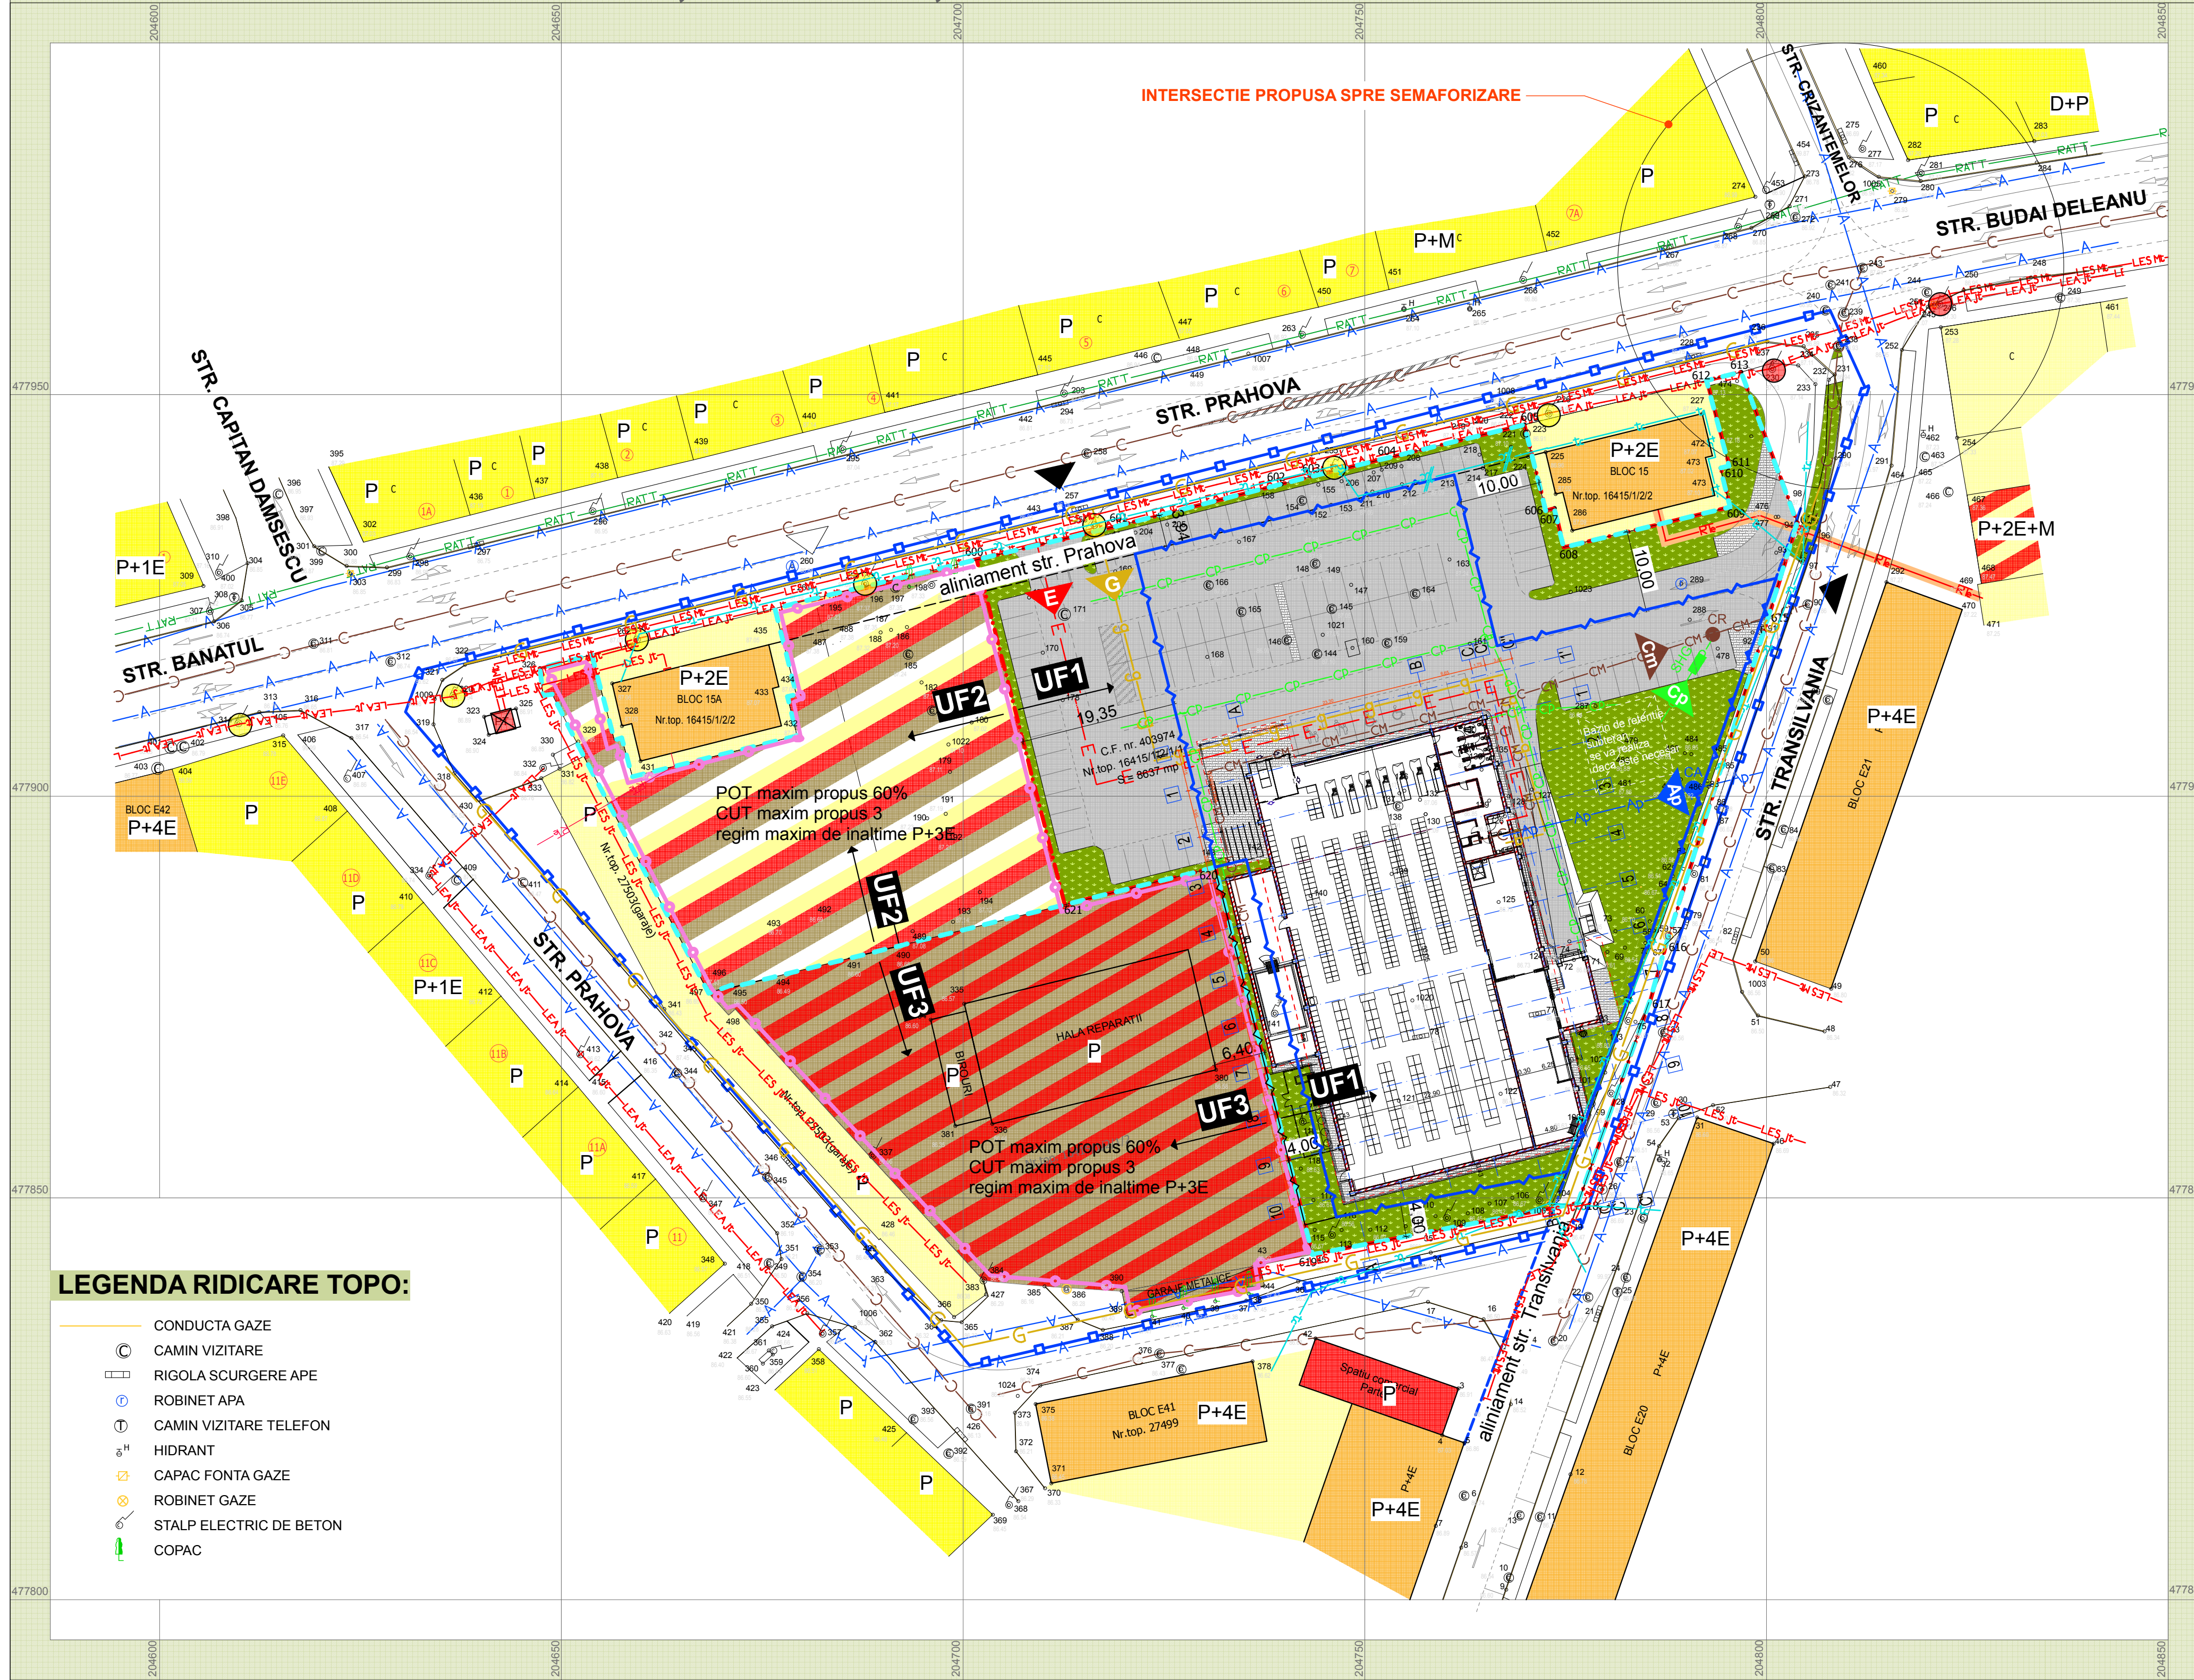


## LEGENDA RIDICARE TOPO:


- CONDUCTA GAZE
- CAMIN VIZITARE
- RIGOLA SCURGERE APE
- ROBINET APA
- CAMIN VIZITARE TELEFON
- HIDRANT
- CAPAC FONTA GAZE
- ROBINET GAZE
- STALP ELECTRIC DE BETON
- COPAC

## LEGENDA RELETE EDILITARE

- |          |   |           |  |                     |                                |   |                                       |             |  |
|----------|---|-----------|--|---------------------|--------------------------------|---|---------------------------------------|-------------|--|
| — RT —   | RETELE TERMICE SUBTERANE EXISTENTE                    | ○         | STALPI SUSTINERE RELETE CONTACT R.A.T.T., EXISTENTI            | — LEA jt — LEA jt — | LEA jt (in exploatare)         | ⚡ | BRANSAMENT ELECTRIC PROPUS            | — E — E —   | CABLU DE ALIMENTARE CU ENERGIE ELECTRICA PROPUS IN INCINTA |
| — Tc —   | CABLU Tc IN CANALIZATIE, EXISTENT                     | ○         | STALPI SUSTINERE RELETE CONTACT R.A.T.T., PROPUSI SPRE DEVIERE | — LES jt — LES jt — | LES jt (in exploatare)         | ⚡ | BRANSAMENT GAZ PROPUS                 | — G — G —   | CONDUCTA DE ALIMENTARE CU GAZ PROPUS IN INCINTA            |
| — Tc —   | CABLU Tc PE ZID EXISTENT PROPUS SPRE DEVIERE          | — A — A — | RETELE APA POTABILA AQUATIM, EXISTENTE                         | — LES Mt — LES Mt — | LES Mt (in exploatare)         | ⚡ | BRANSAMENT CANALIZARE PLUVIALA PROPUS | — CP — CP — | CONDUCTE CANALIZARE PLUVIALA PROPUSE IN INCINTA            |
| — Tc —   | CABLU Tc AERIAN, EXISTENT                             | — C — C — | RETELE CANALIZARE AQUATIM, EXISTENTE                           | ⊠                   | POST TRAFU EXISTENT            | ⚡ | BRANSAMENT CANALIZARE MENAJERA PROPUS | — CM — CM — | CONDUCTE CANALIZARE MENAJERA PROPUSE IN INCINTA            |
| — RATT — | RETELE ELECTRICE SUBTERANE LES 20kVca RATT, EXISTENTE | — G — G — | RETELE GAZ EON, EXISTENTE                                      | ⚡                   | BRANSAMENT APA POTABILA PROPUS | ○ | CAMIN APOMETRU PROPUS                 | — Ap — Ap — | CONDUCTA DE ALIMENTARE CU APA PROPUS IN INCINTA            |

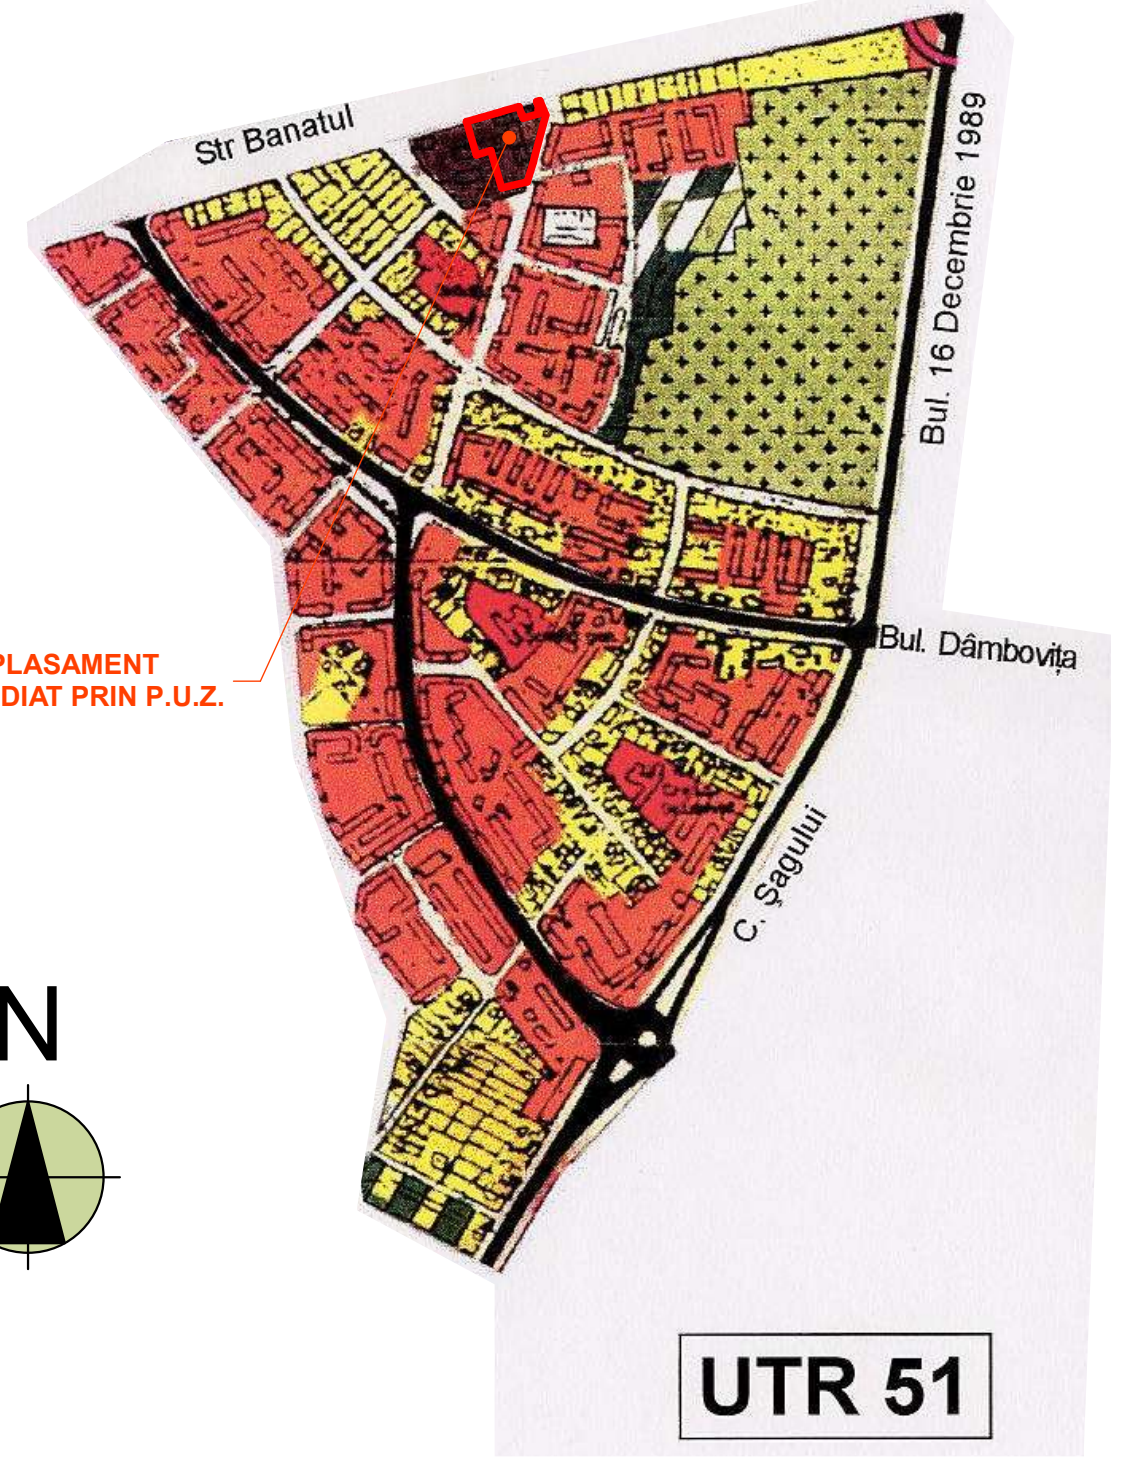

AMPLASAMENT STUDIAT PRIN P.U.Z.

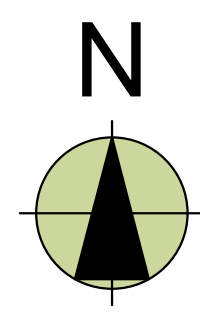

## EXTRAS DIN PUG-UL MUN. TIMISOARA

### LEGENDA

- — — — — LIMITA DE PROPRIETATE S.C. INTER CENTER SERVICE S.A.
- — — — — LIMITA DE PROPRIETATE TEREN PENTRU SUPERMARKET (UF1)
- — — — — LIMITA ZONEI STUDIATA PRIN P.U.Z.
- — — — — LIMITA ZONEI PENTRU CARE ESTE NECESARA ELABORAREA ULTERIOARA A UNUI P.U.D. (UF2)
- — — — — LIMITA DE IMPLANTARE A CONSTRUCTIILOR IN UF1, REGIM DE INALTIME PARTER, H max. = 8,00 m
- — — — — LIMITA DE IMPLANTARE A CONSTRUCTIILOR IN UF1, REGIM DE INALTIME PARTER, H max. = 5,00 m
- — — — — ZONE SI CONSTRUCTII PENTRU LOCUINTE UNIFAMILIALE, REGIM DE INALTIME MAXIM P+E+M
- — — — — ZONE SI CONSTRUCTII PENTRU LOCUINTE COLECTIVE, REGIM DE INALTIME MAXIM P+4E
- — — — — ZONE SI CONSTRUCTII PENTRU ACTIVITATI COMERCIALE, SERVICII SI LOCUINTE
- ▲ ACCESE AUTO PROPUSE PENTRU SUPERMARKET
- ▲ ACCESE AUTO PROPUS PENTRU TERENUL CE VA RAMANE IN PROPRIETATEA S.C. INTER CENTER SERVICE S.A. DUPA DEZMEMBRAREA PENTRU SUPERMARKET
- P+1E REGIM DE INALTIME AL CONSTRUCTIILOR
- — — — — ZONA PROPUSA CU FUNCTIUNI MIXTE
- — — — — ZONA PROPUSA PENTRU DEPOZITE SI PRESTARI SERVICII
- UF1 UNITATI FUNCTIONALE PROPUSE

PROIECTANT GENERAL SI DE ARHITECTURA: <b>partkraft</b> RO - 300151 Timisoara * str. I. Barac nr.16 Tel: +40 (0)726 410151 Fax: +40 (0)356 818231 RO 22496097 * J35/3595/2007		DENUMIRE PROIECT: SUPERMARKET PRODUSE ALIMENTARE SI NEALIMENTARE TIMISOARA, STR. PRAHOVA, NR. 16		BENEFICIARI: S.C. INTER CENTER SERVICE S.A. TIMISOARA, B-ȘIȘI C. DIACONOVICI LOGA, NR. 48, S.C. LDL ROMANIA S.C.S., Com. CHIAJINA, 077040 Sat CHIAJINA, Șis. de centura, 13.A	
SEF PROIECT: ARH. BIANCA LUCA	PROIECTANT INSTALATII: ING. FLORIN STANICHIEVICI	DESENAT RELETE INSTALATII: ING. FLORIN STANICHIEVICI	NR. PROIECT: 06	FAZA: P.U.Z.	DATA: FEB. 2011
DENUMIRE PLANSA: REGLEMENTARI EDILITARE			SCARA: 1:500	NR. PLANSA: 3	