

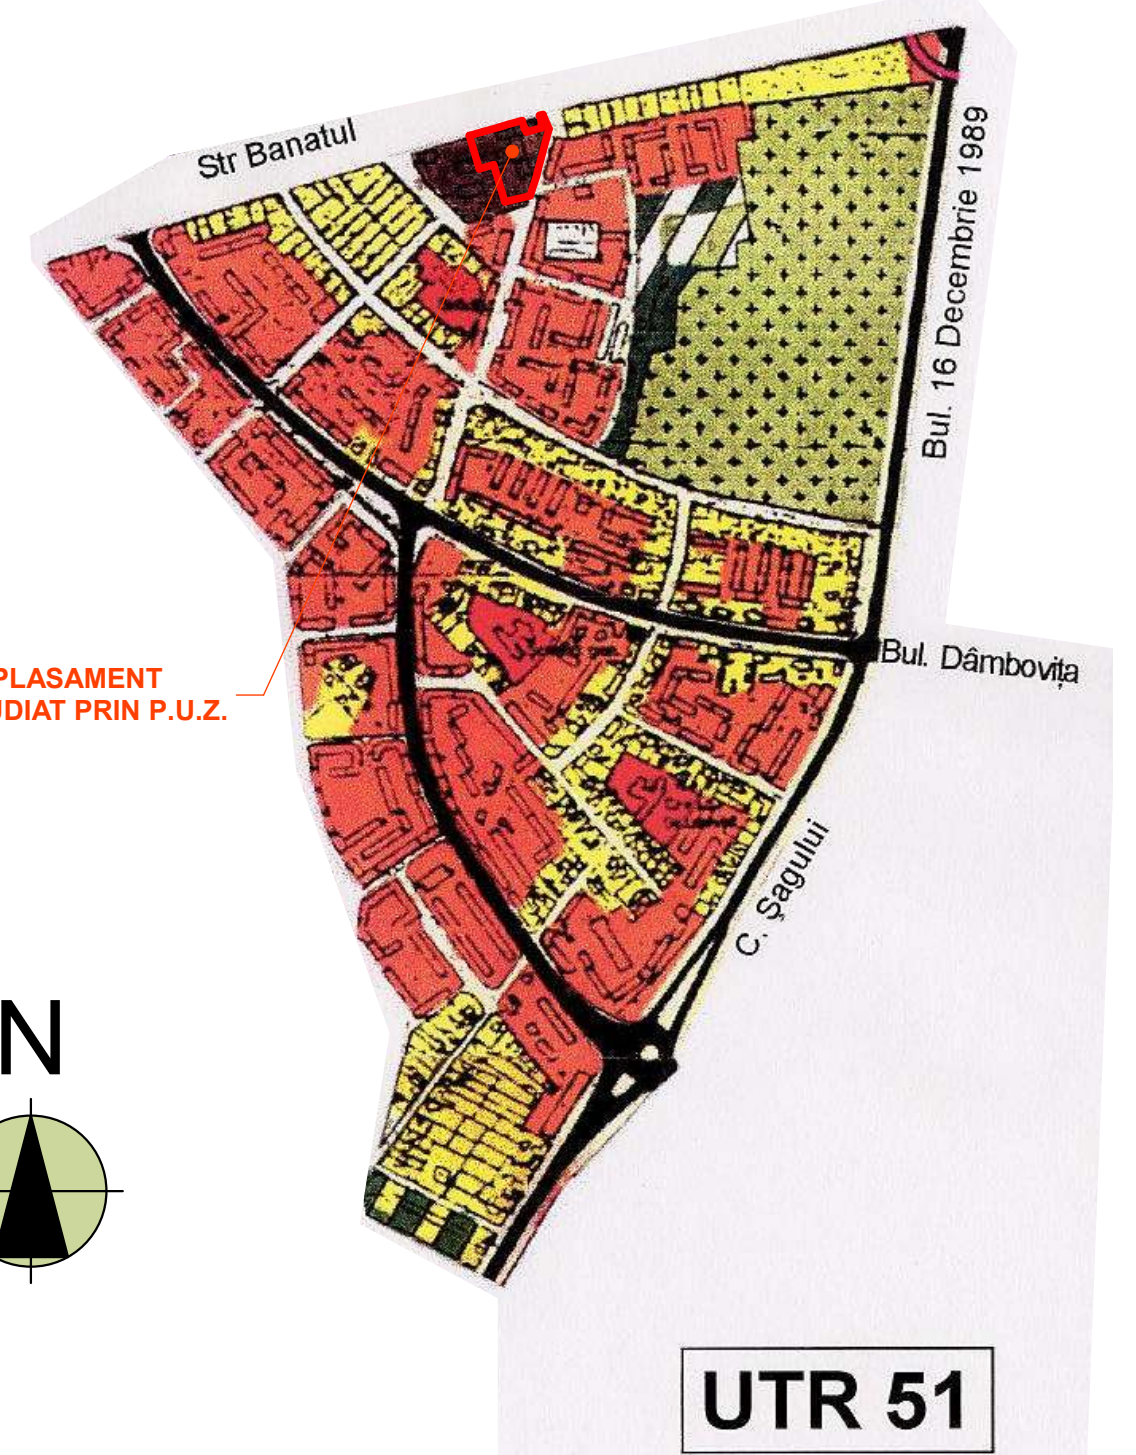


# P.U.Z. SUPERMARKET, TIMISOARA, STR. PRAHOVA

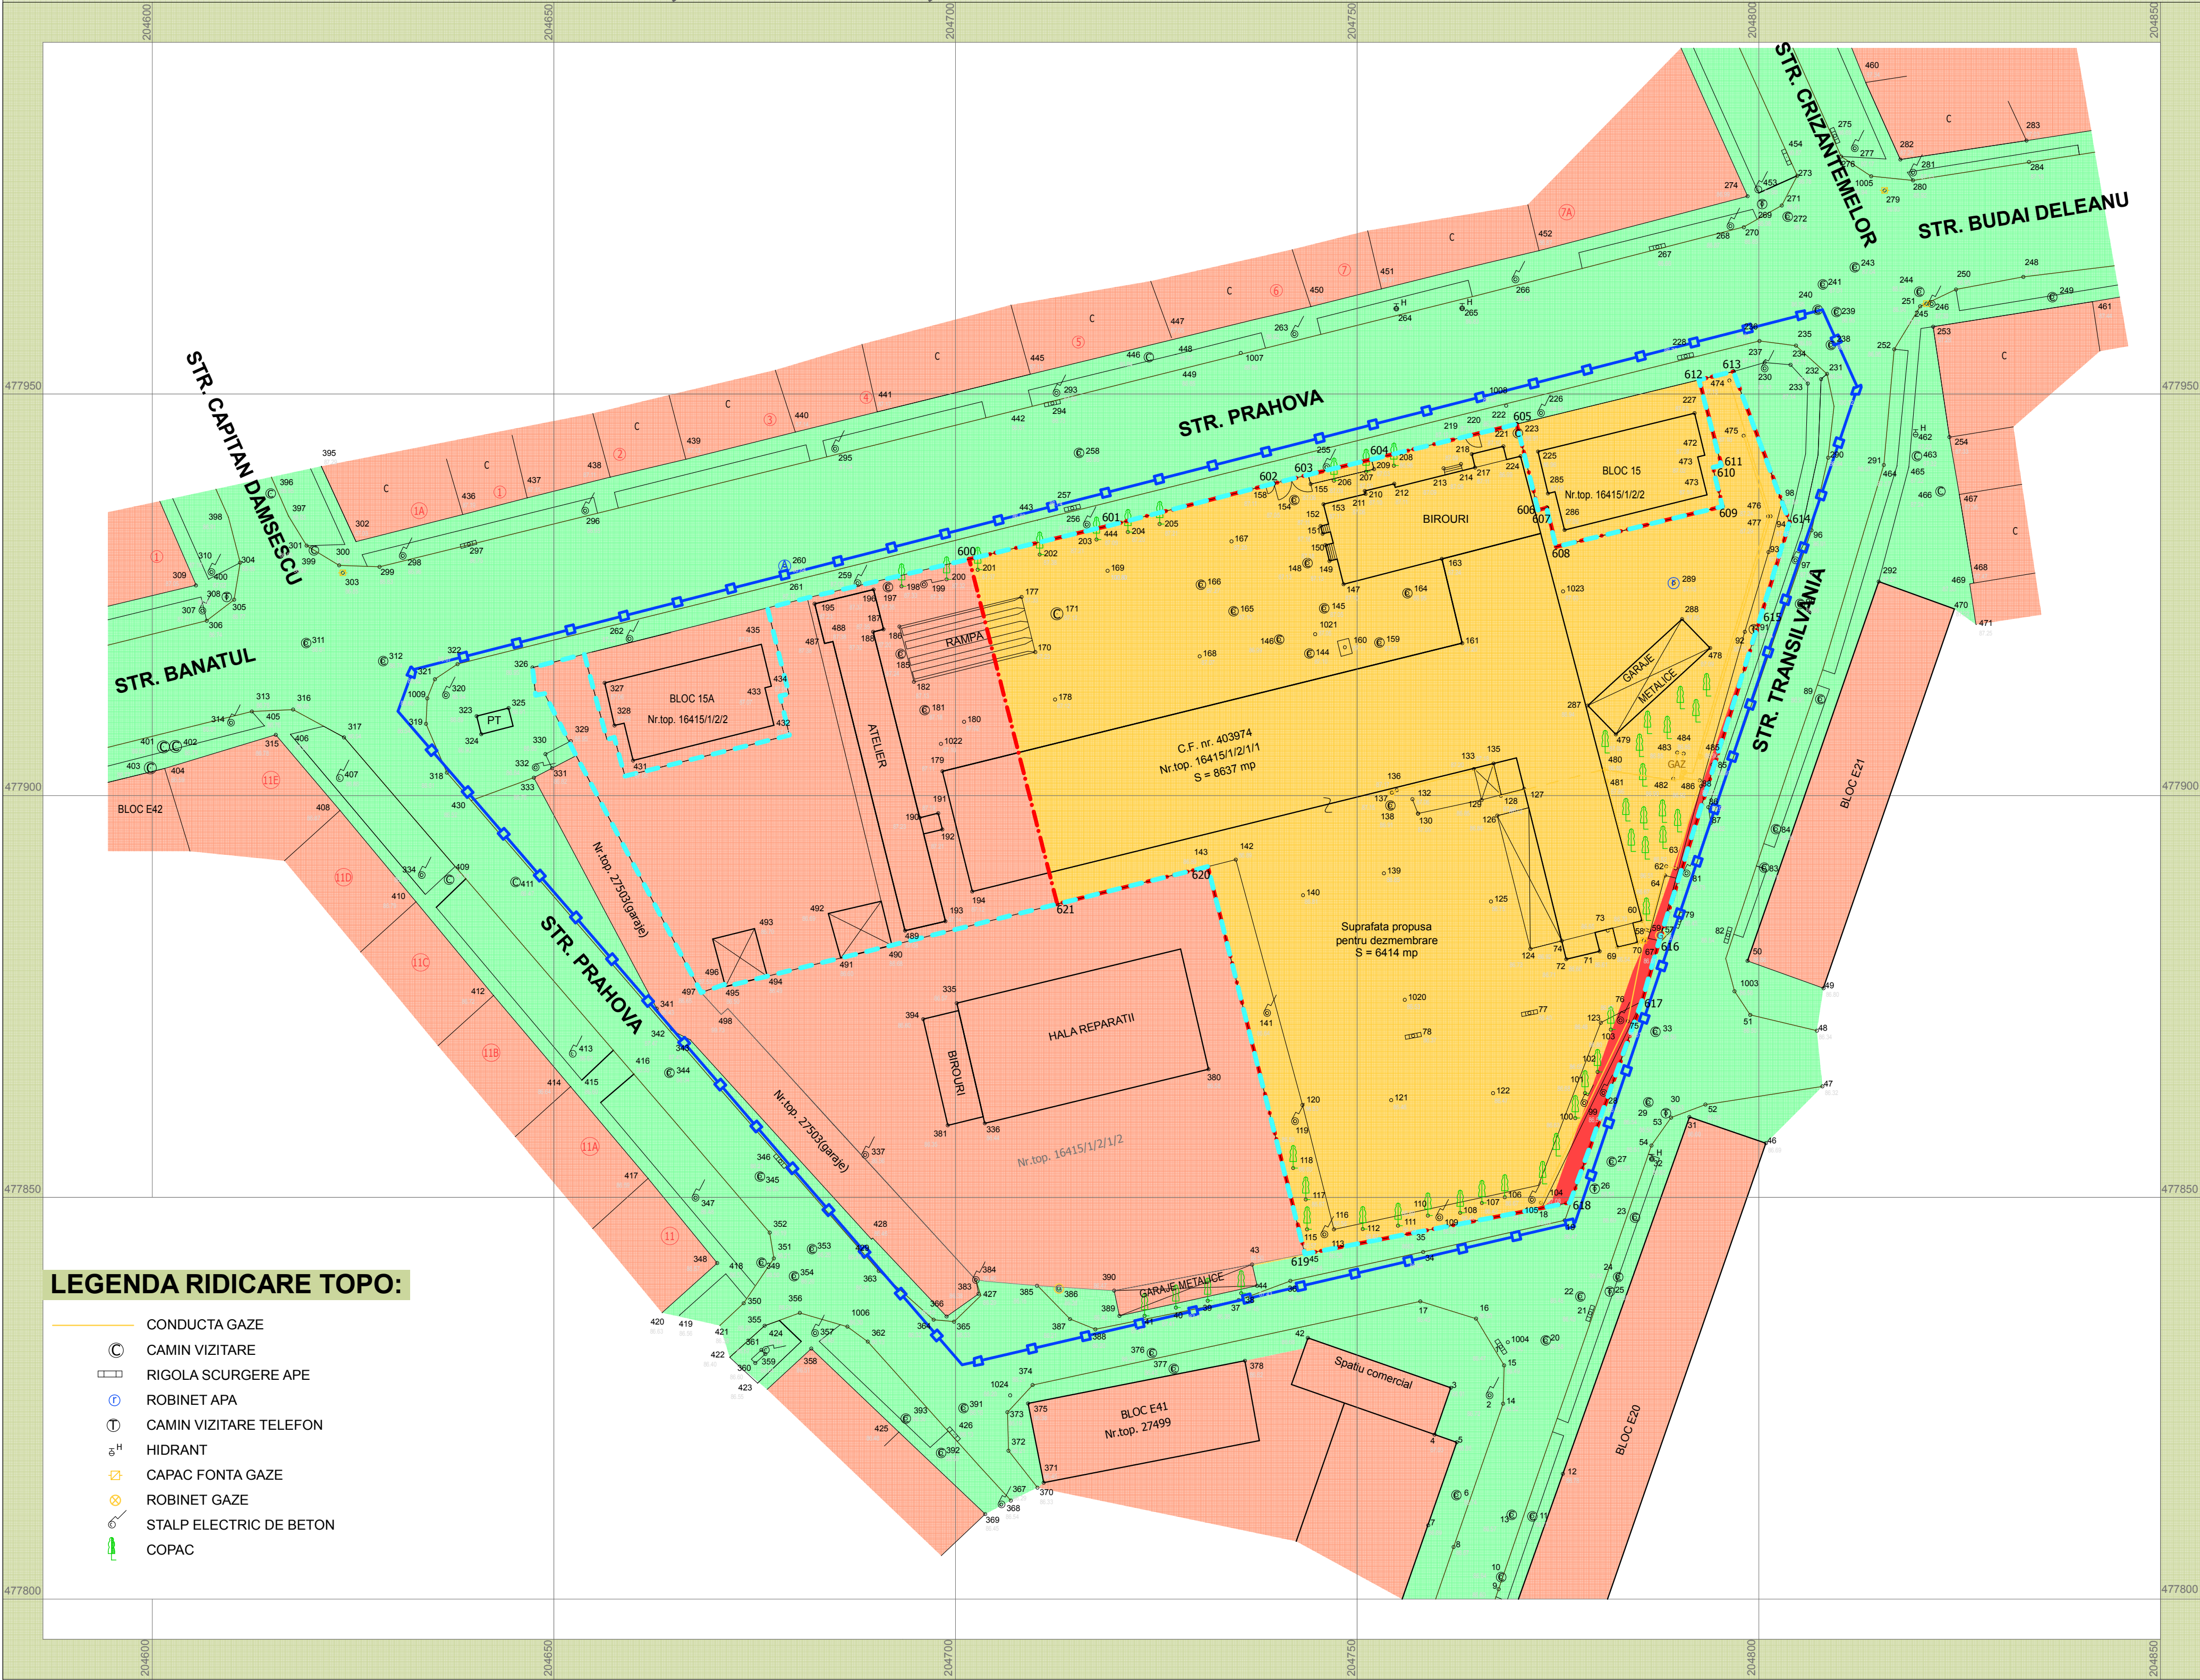

AMPLASAMENT STUDIAT PRIN P.U.Z.

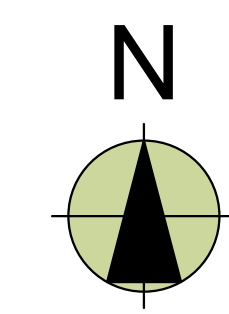

UTR 51

## EXTRAS DIN PUG-UL MUN. TIMISOARA

### LEGENDA

- LIMITA DE PROPRIETATE S.C. INTER CENTER SERVICE S.A.
- LIMITA DE PROPRIETATE TEREN PENTRU SUPERMARKET
- LIMITA ZONEI STUDIATA PRIN P.U.Z.
- SUPRAFETE DE TEREN AFLATE IN DOMENIUL PUBLIC
- PROPRIETATI PRIVATE
- PROPRIETATE PRIVATA DESTINATA CONCTRUIRII SUPERMARKET-ULUI
- SUPRAFATA DE TEREN CE SE INTENTIONEAZA A FI TRECUTA DIN PROPRIETATE PRIVATA IN DOMENIUL PUBLIC

### LEGENDA RIDICARE TOPO:

- CONDUCTA GAZE
- CAMIN VIZITARE
- RIGOLA SCURGERE APE
- ROBINET APA
- CAMIN VIZITARE TELEFON
- HIDRANT
- CAPAC FONTA GAZE
- ROBINET GAZE
- STALP ELECTRIC DE BETON
- COPAC

### BILANTUL SUPRAFETELOR

SUPRAFETE - PROPUSE PRIN P.U.Z.		
UF1 - TEREN PENTRU SUPERMARKET	mp	%
Suprafata de teren proprietate privata:	6.414,0 mp	100%
Suprafata de teren ce se intentioneaza a fi trecuta in domeniul public:	107,7 mp	1,68%
Suprafata de teren proprietate privata pentru supermarket:	6.306,3 mp	98,32%

PROIECTANT GENERAL SI DE ARHITECTURA: <b>partkraft</b> RO - 300151 Timisoara * str. I. Barac nr.16 Tel: +40 (0)256 211303 Fax: +40 (0)256 218192 RO 22496097 * J35/3595/2007		DENUMIRE PROIECT: <b>SUPERMARKET PRODUSE ALIMENTARE SI NEALIMENTARE</b> TIMISOARA, STR. PRAHOVA, NR. 16		BENEFICIAR: S.C. INTER CENTER SERVICE S.A. TIMISOARA B-dul. C. DIACONOVICI LOGA, NR. 48, S.C. LIDL ROMANIA S.C.S. Com. CHIAJNA, 077040 Sati CHIAJNA, Sis. de centura, 13 A	
SEF PROIECT ARH.BIANCA LUCA	NR. PROIECT: <b>06</b>	DENUMIRE PLANSA: <b>OBIECTIVE DE UTILITATE PUBLICA</b>	SCARA: <b>1:500</b>	NR. PLANSA: <b>4</b>	
PROIECTAT ARH.BIANCA LUCA	FAZA: <b>P.U.Z.</b>	DATA: <b>DEC. 2010</b>			
DESENAT ARH.BIANCA LUCA					