


# PLAN URBANISTIC DE DETALIU

## CONSTRUIRE CASA UNIFAMILIALA IN REGIM P+1E SI GARAJ

### TIMISOARA, STR.CHEVERESULUI, NR.4, JUD.TIMIS

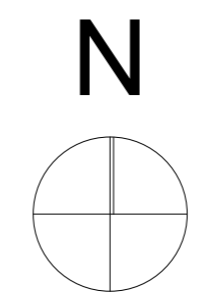


#### LEGENDA

- Zona studiată
- Limita de proprietate conf. CF
- Zona pentru locuinte si functiuni complementare existenta
- Zona pentru institutii si servicii publice existenta
- Constructii existente
- Circulatie carosabila existenta
- Circulatie pietonala
- Spatii verzi de aliniament
- Drumuri de exploatare
- Canal HCn 1529/1/1/17


#### SIMBOLURI

- Stalp de curent
- Copac
- Nr. Cad. 1529/1/1/15
- Numar cadastral
- Numar postal
- Regim de inaltime

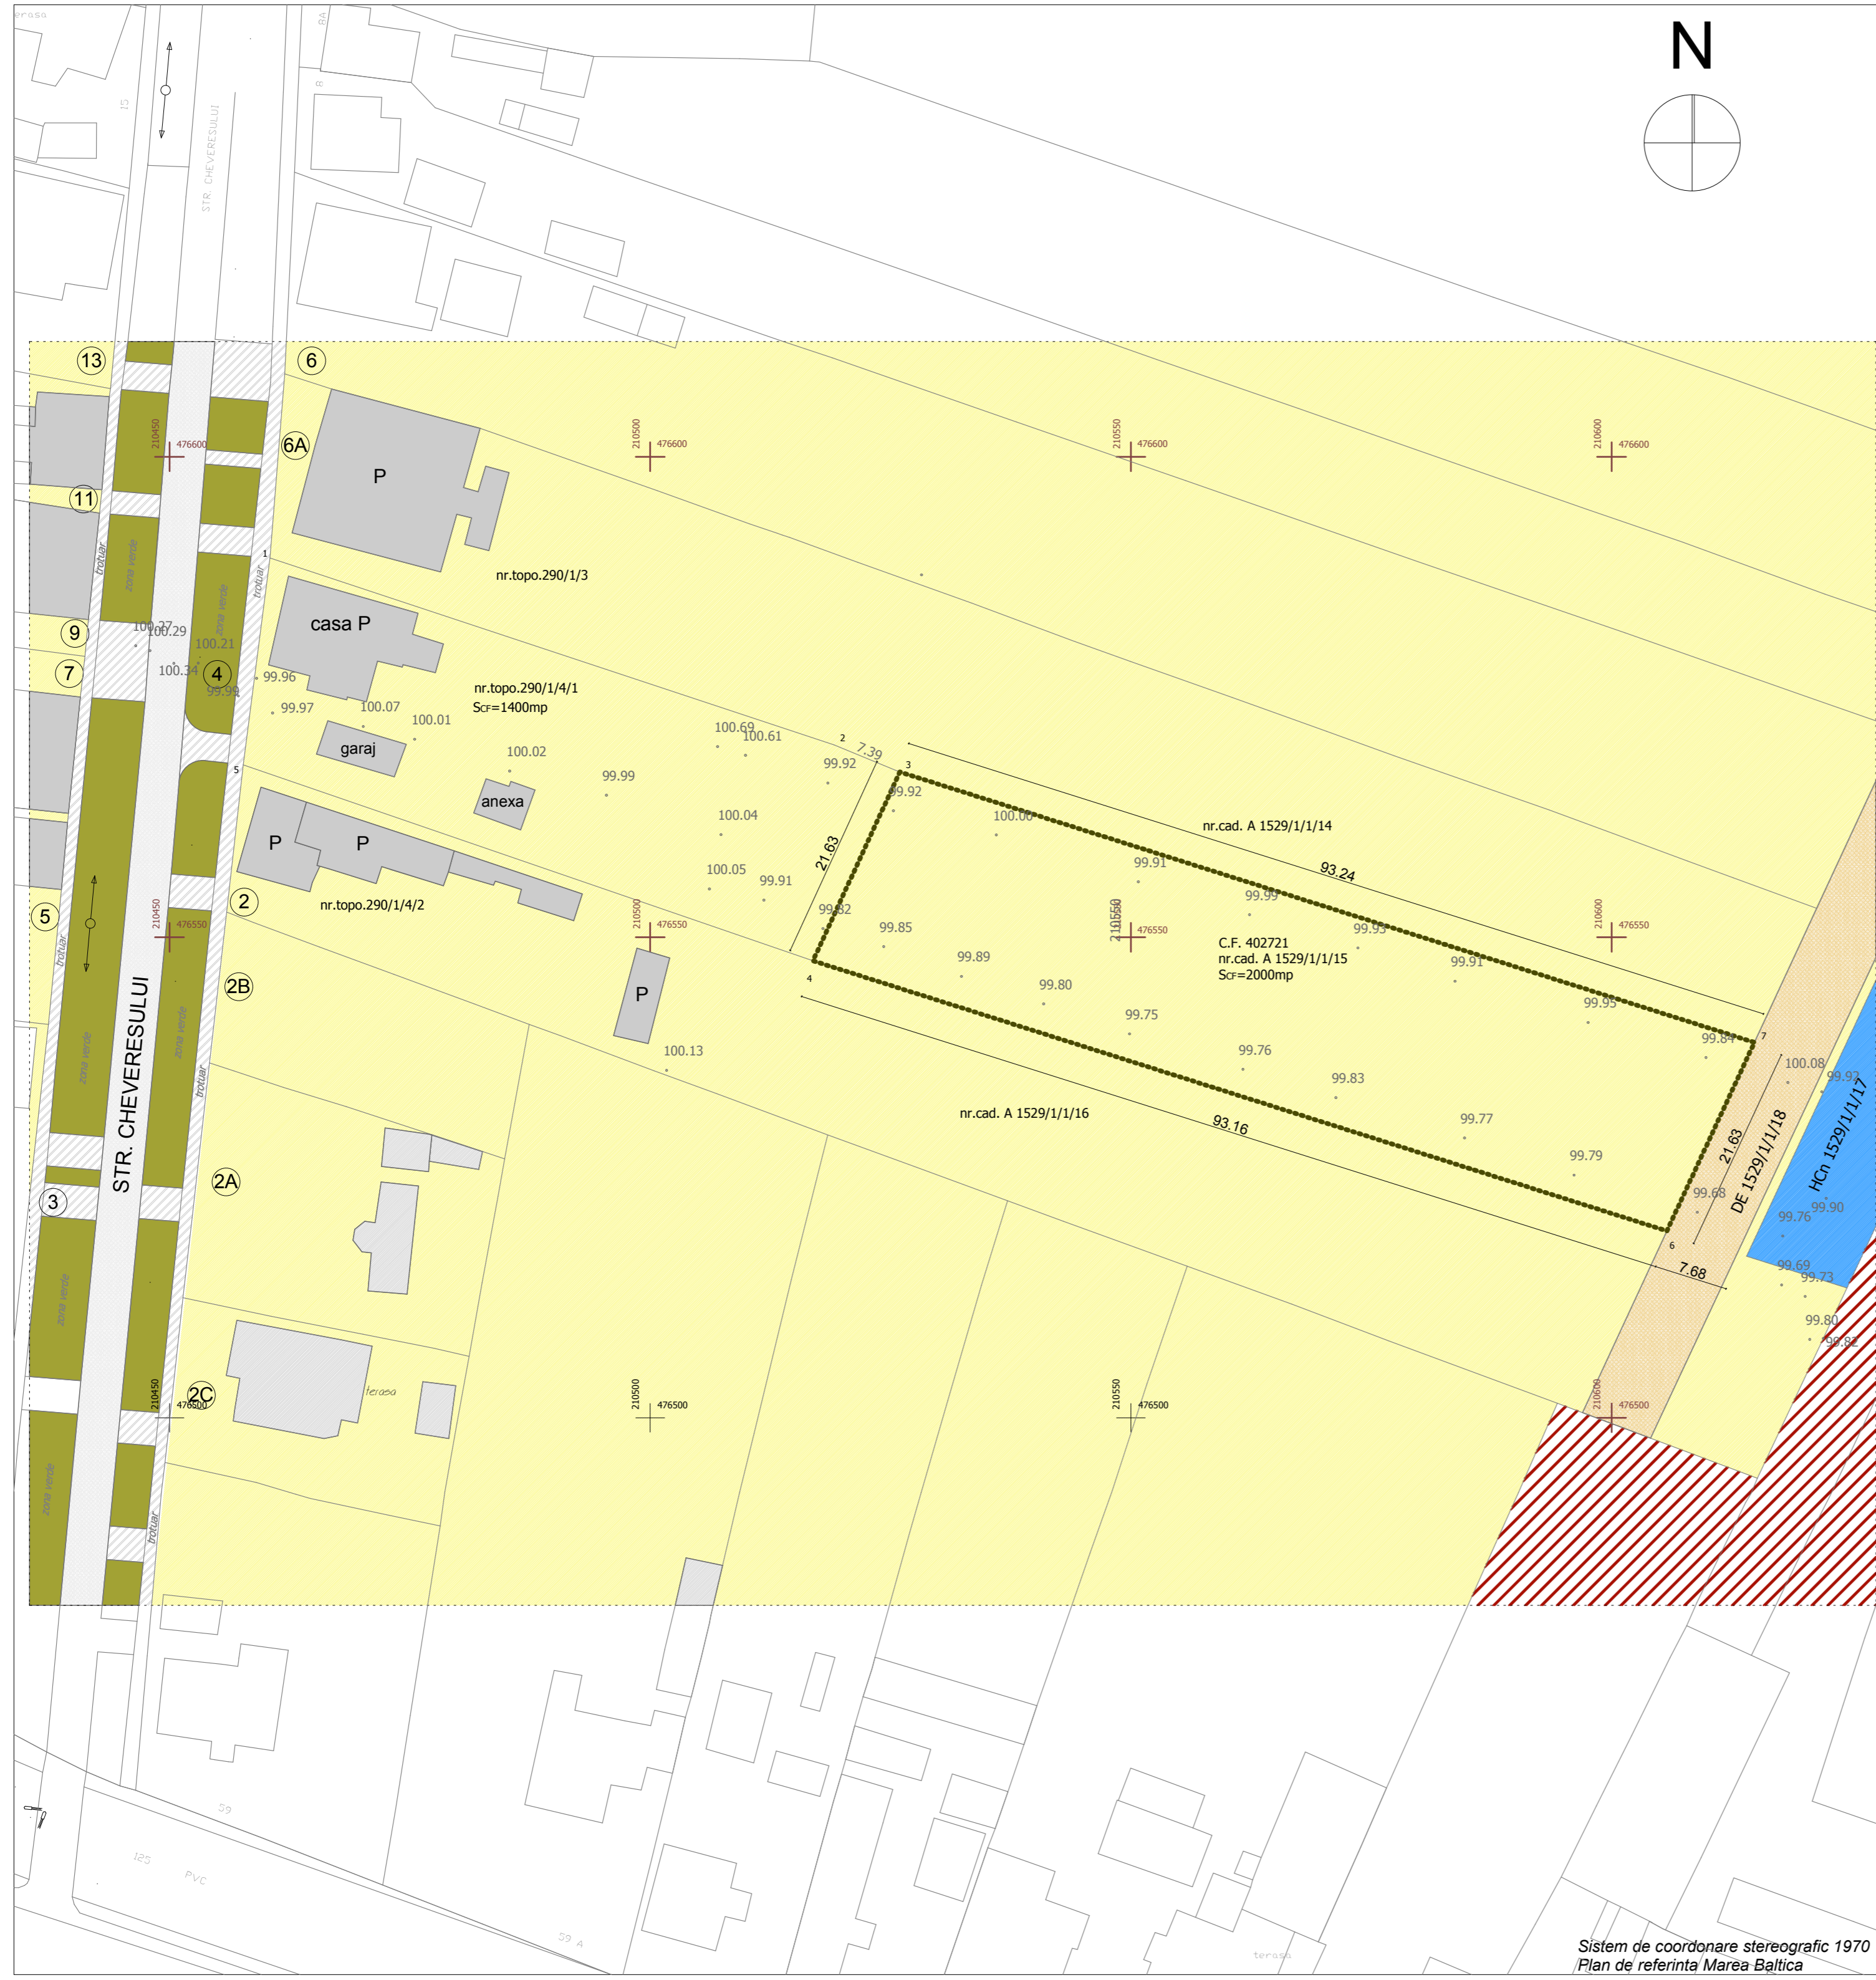

PLAN DE INCADRARE IN ZONA 1:5.000

UTR 72

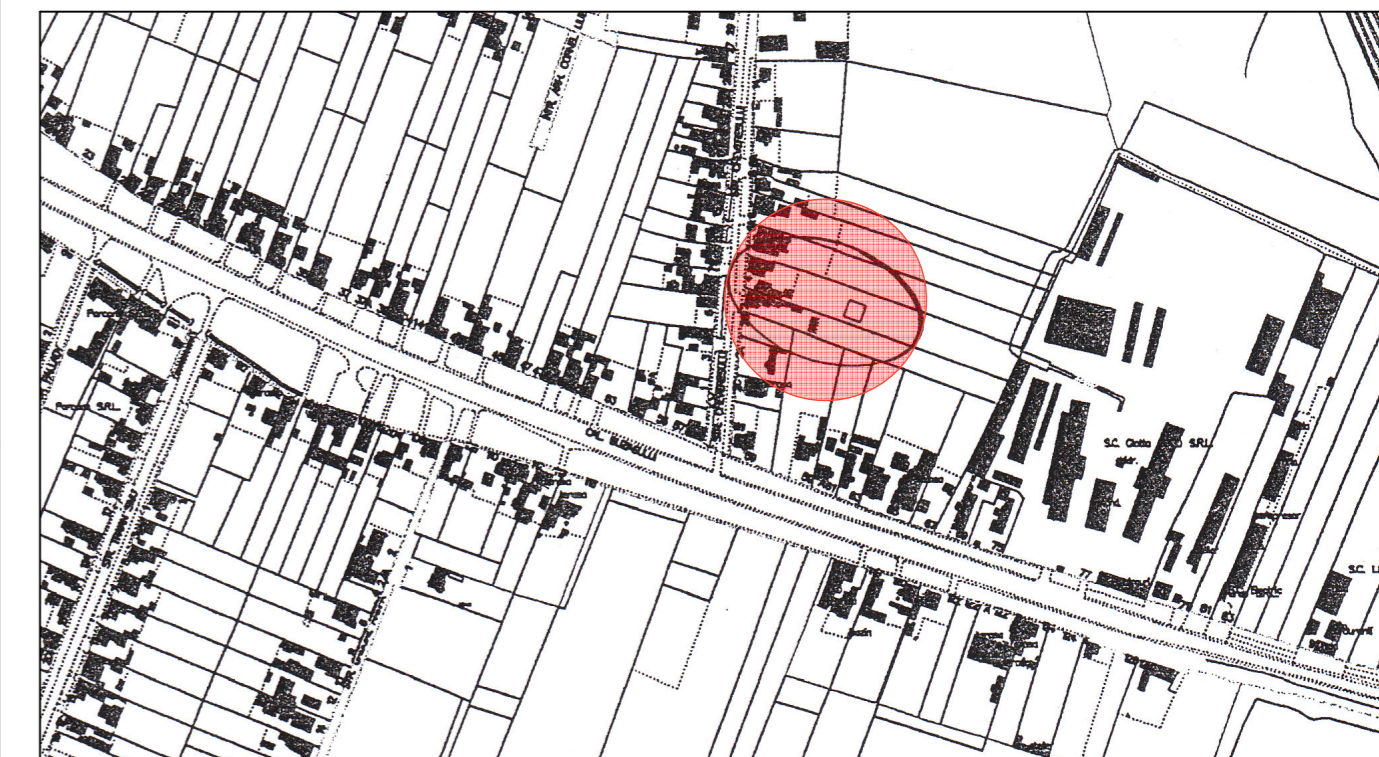

**CADMOS SYSTEM srl**  
TIMISOARA str. TIBISCUM nr. 17. ap. 7  
J35/1053/98

BENEFICIARI : Covaciu Dumitru si Covaciu Elena

Nr. proiect  
81  
10/2010

AMPLASAMENT : str. Cheveresului nr.4, Timisoara

şef proiect	arh. APOSTOL OZANA MARIA	scara	PROIECT : PLAN URBANISTIC DE DETALIU	faza: Avize
proiectat	arh. SZEKELY GABRIEL	1:500	Construire casa unifamiliala P+1E si garaj	
desenat	ing. APOSTOL CODRUT MIRCEA	data	PLANŞA : SITUATIA EXISTENTA	planşa nr.
		10/2010		U 01