


P.U.Z. ANSAMBLU SPATII PENTRU COMET, SERVICII, DEPOZITARE
Calea Șagului/ DN 59 km 7+500 dreapta, Timisoara

Zona studiata

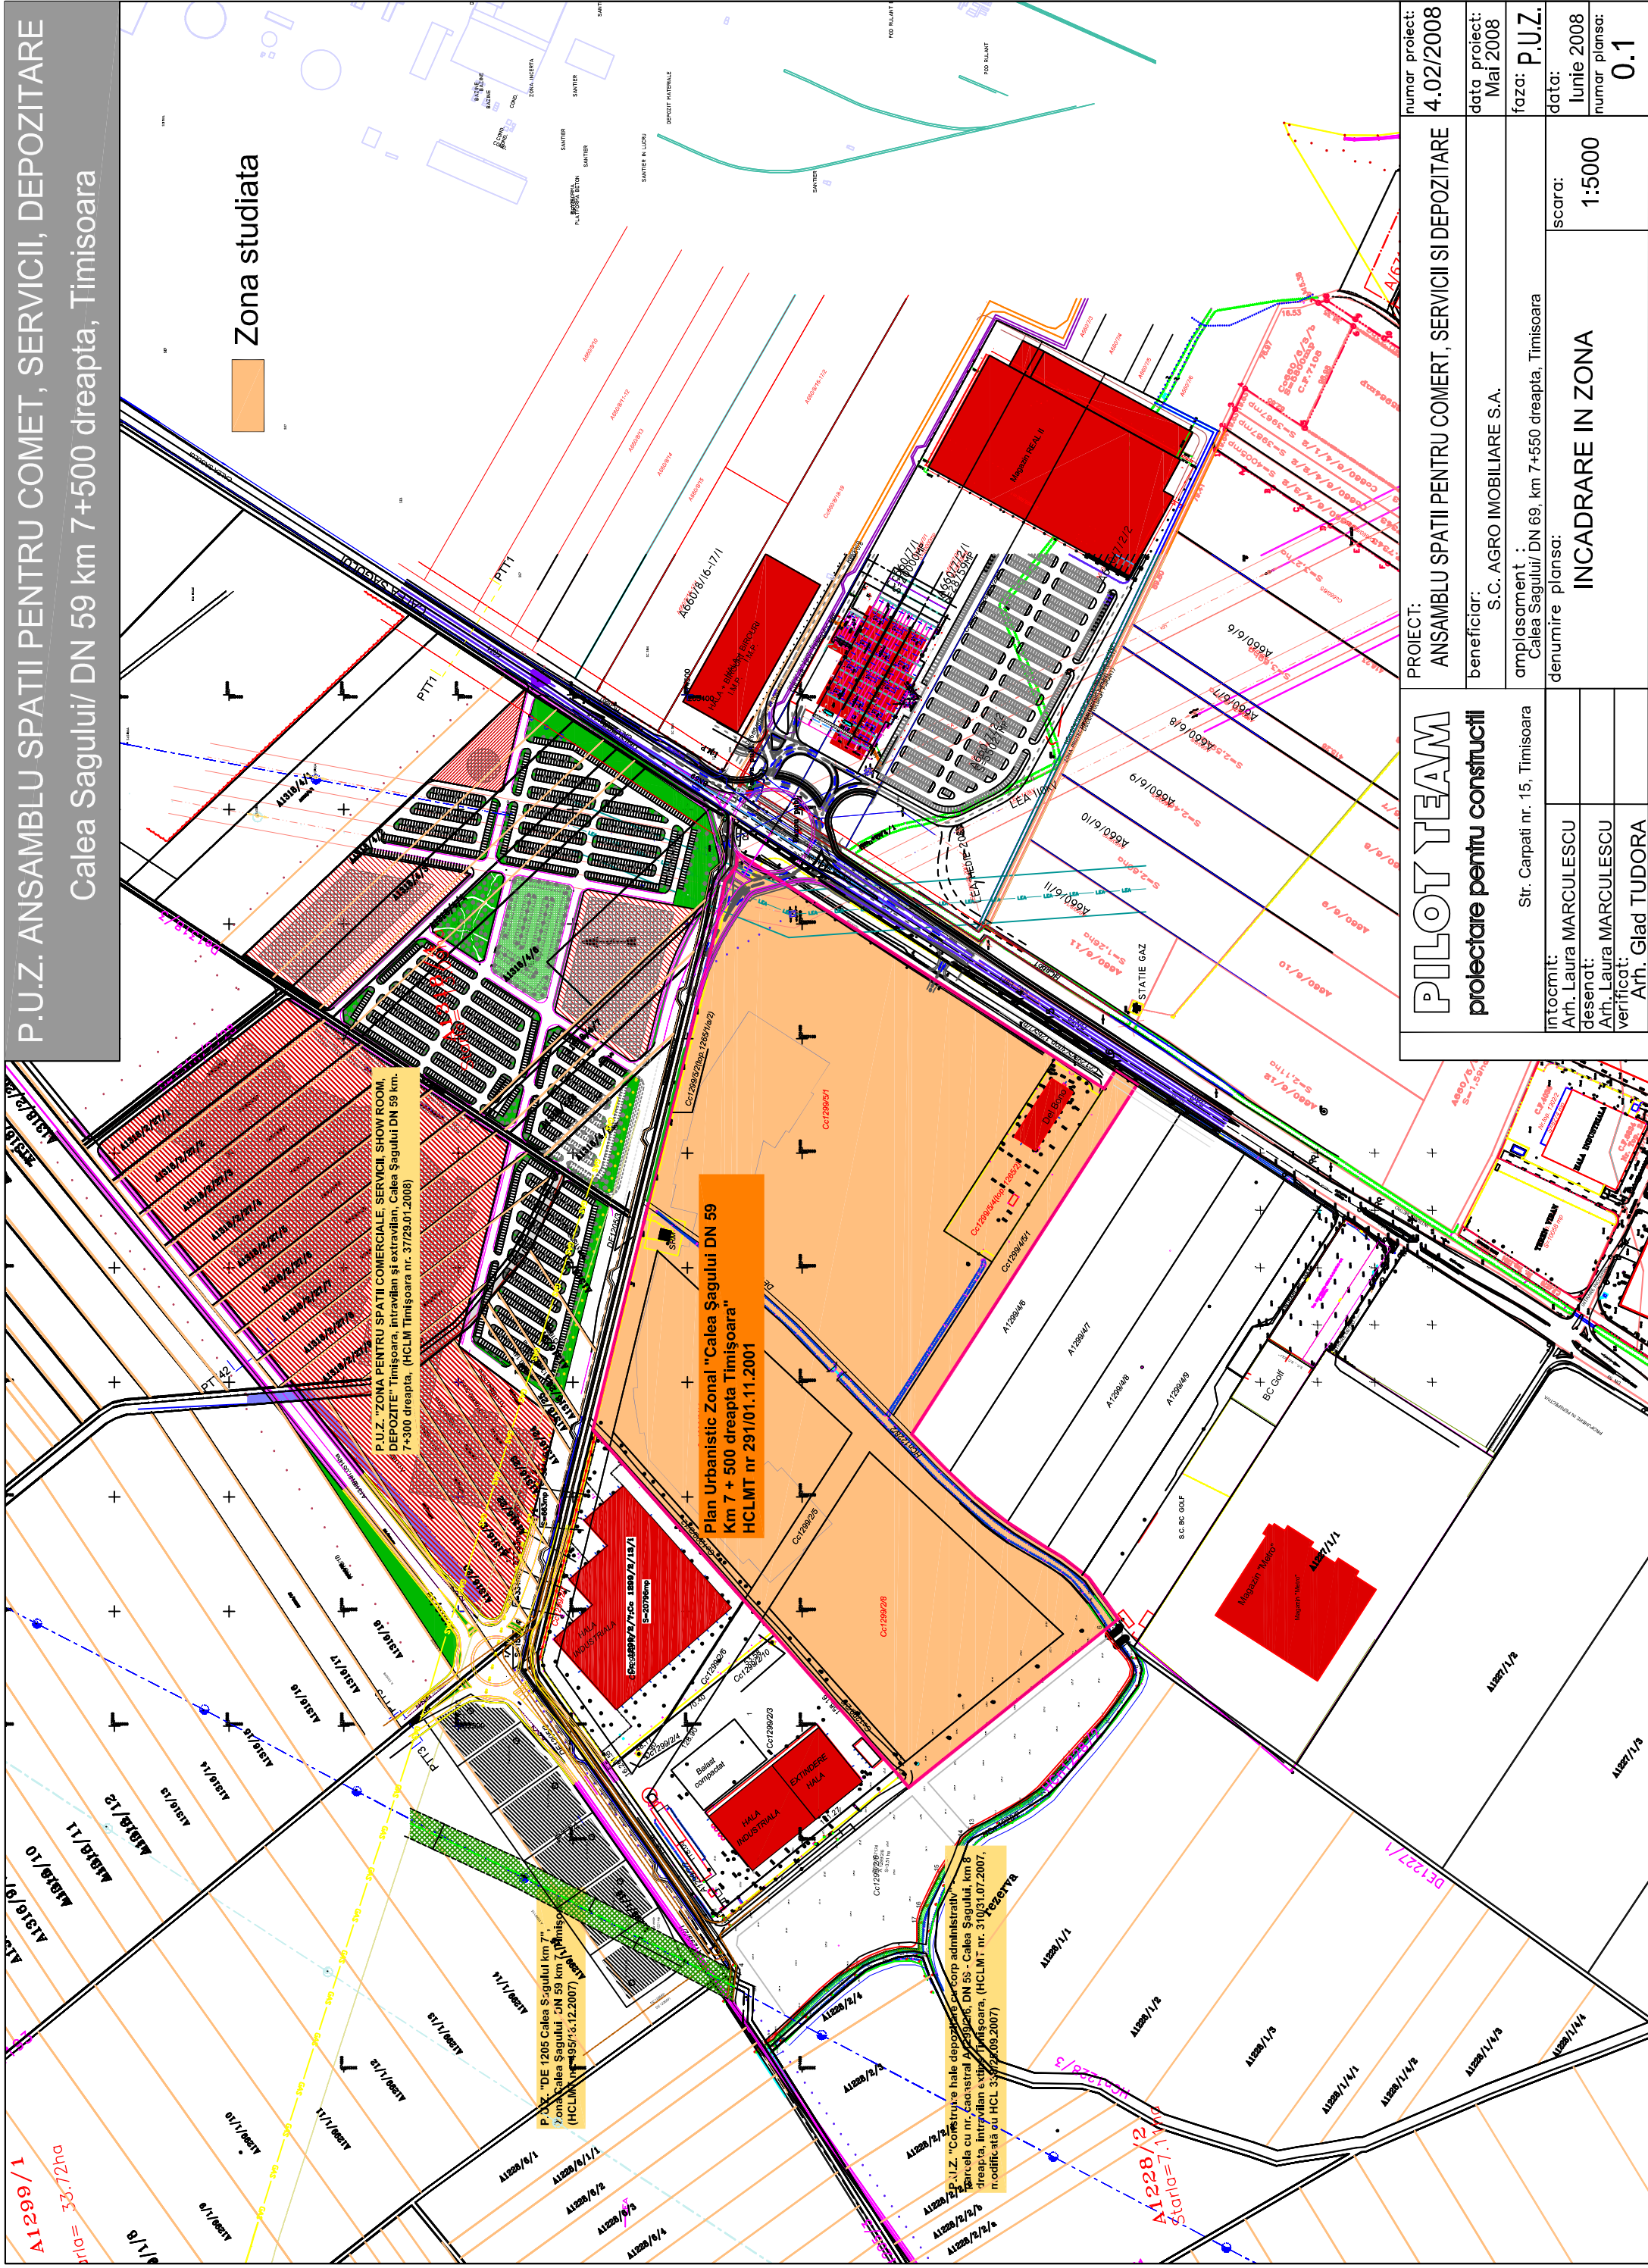

P.U.Z. "ZONA PENTRU SPATII COMERCIALE, SERVICII, SHOW ROOM, DEPOZITE" Timisoara, intravilan și extravilan, Calea Șagului DN 59 km. 7+300 dreapta, (HCLM Timisoara nr. 3729.01.2008)

Plan Urbanistic Zonal "Calea Șagului DN 59 Km 7 + 500 dreapta Timișoara" HCLMT nr 291/01.11.2001

P.U.Z. "DE 1205 Calea Șagului km 7", Zona Calea Șagului DN 59 km Timișoara (HCLM nr. 959/15.12.2007)

P.U.Z. "Zona de depozitare și servicii comerciale" în zona de dezvoltare urbană, în extravilan și intravilan, Calea Șagului, km 7 dreapta, intravilan și extravilan, Timișoara, (HCLMT nr. 310/31.07.2007, modificată cu HCL nr. 33/22.09.2007)

PILOT TEAM		numar proiect:	4.02/2008
proiectare pentru constructii		PROIECT:	ANSAMBLU SPATII PENTRU COMERT, SERVICII SI DEPOZITARE
Str. Carpati nr. 15, Timisoara		beneficiar:	S.C. AGRO IMOBILIARE S.A.
intocmit:	Arh. Laura MARCULESCU	amplasament:	Calea Șagului/ DN 69, km 7+550 dreapta, Timisoara
desenat:	Arh. Laura MARCULESCU	denumire planșă:	INCADRARE IN ZONA
verificat:	Arh. Glad TUDORA	scara:	1:5000
		data proiect:	Mai 2008
		faza:	P.U.Z.
		data:	Iunie 2008
		numar planșă:	0.1