


NOTA: Distanțele față de construcțiile de pe parcelele învecinate au fost approximate în funcție de datele puse la dispoziție de topograf, OCPI și de planurile de situație emise de Primăria Timișoara

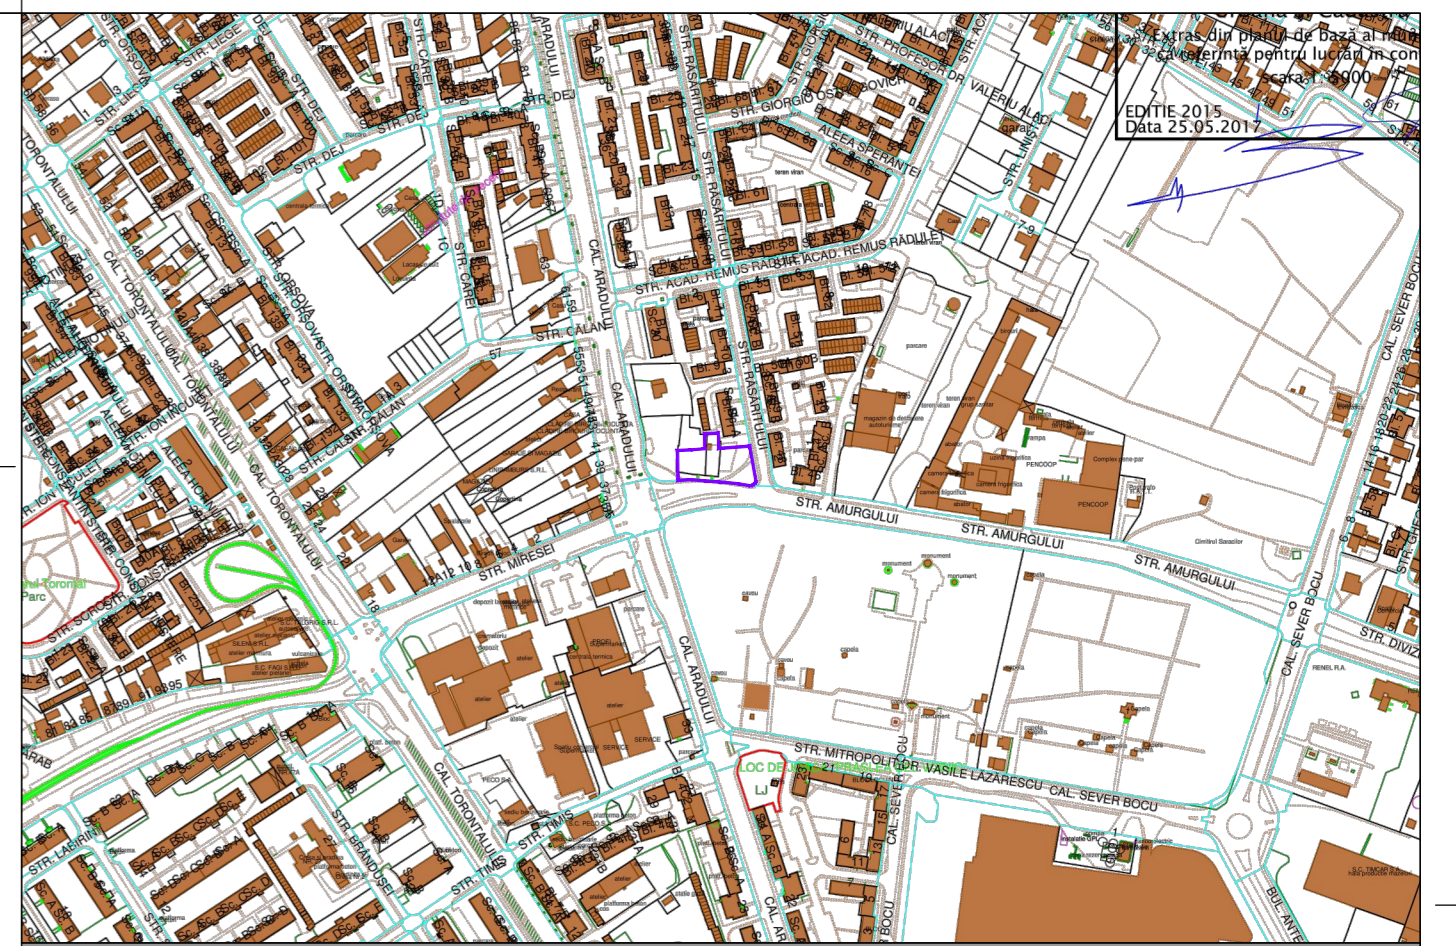


PLAN URBANISTIC ZONAL
 ZONĂ MIXTĂ: LOCUINTE COLECTIVE, COMERȚ, SERVICII
 Str. Amurgului nr. 5, Timișoara

SITUAȚIA EXISTENTĂ

- LEGENDA**
- LIMITE**
- Limita zona studiată
 - Limita proprietate
- ZONIFICARE FUNCȚIONALĂ**
- Zona / construcții locuire P-P+2E existente
 - Zona / construcții locuire peste P+2E existente
 - Zona / construcții servicii, comerț, birouri funcțiuni complementare
 - Zona / construcții industriale, depozitare existente
 - Construcții anexe existente
 - Zona gospodărie comunala - cimitir
 - Teren studiat / Zona locuire și funcțiuni complementare
 - Aliniere clădiri existente

| VERIFICATOR/EXPERT | NUME | SEMNAȚURA | CERINȚA | REFERAT/EXPERTIZĂ NR./DATA |
|---|-----------------------|-----------|---------|--|
| | | | | |
| PILOT TEAM proiectare pentru construcții | | | | Beneficiar: TERBANȚEA CARMINA |
| Str. 3 August 1919 nr. 19 ap. 2A, Timișoara | | | | Proiect nr. 13.06/166/2017 |
| Amplasament: Str. Amurgului nr. 5, Timișoara, jud. Timis | | | | Faza: P.U.Z. |
| SPECIFICAȚIE | NUME | SEMNAȚURA | scară: | Obiect: ZONĂ MIXTĂ: LOCUINTE COLECTIVE, COMERȚ, SERVICII |
| SEF PROIECT | Arh. Laura Marculescu | | 1: 500 | Rev. 2 |
| INTOCMIT | Arh. Laura Marculescu | | data: | Piansa nr. |
| DESENAȚ | Arh. Glad Tudora | | 05.2018 | 01 |
| TITLU PLANȘA: SITUAȚIA EXISTENTĂ STUDIUL CVARTAL | | | | |

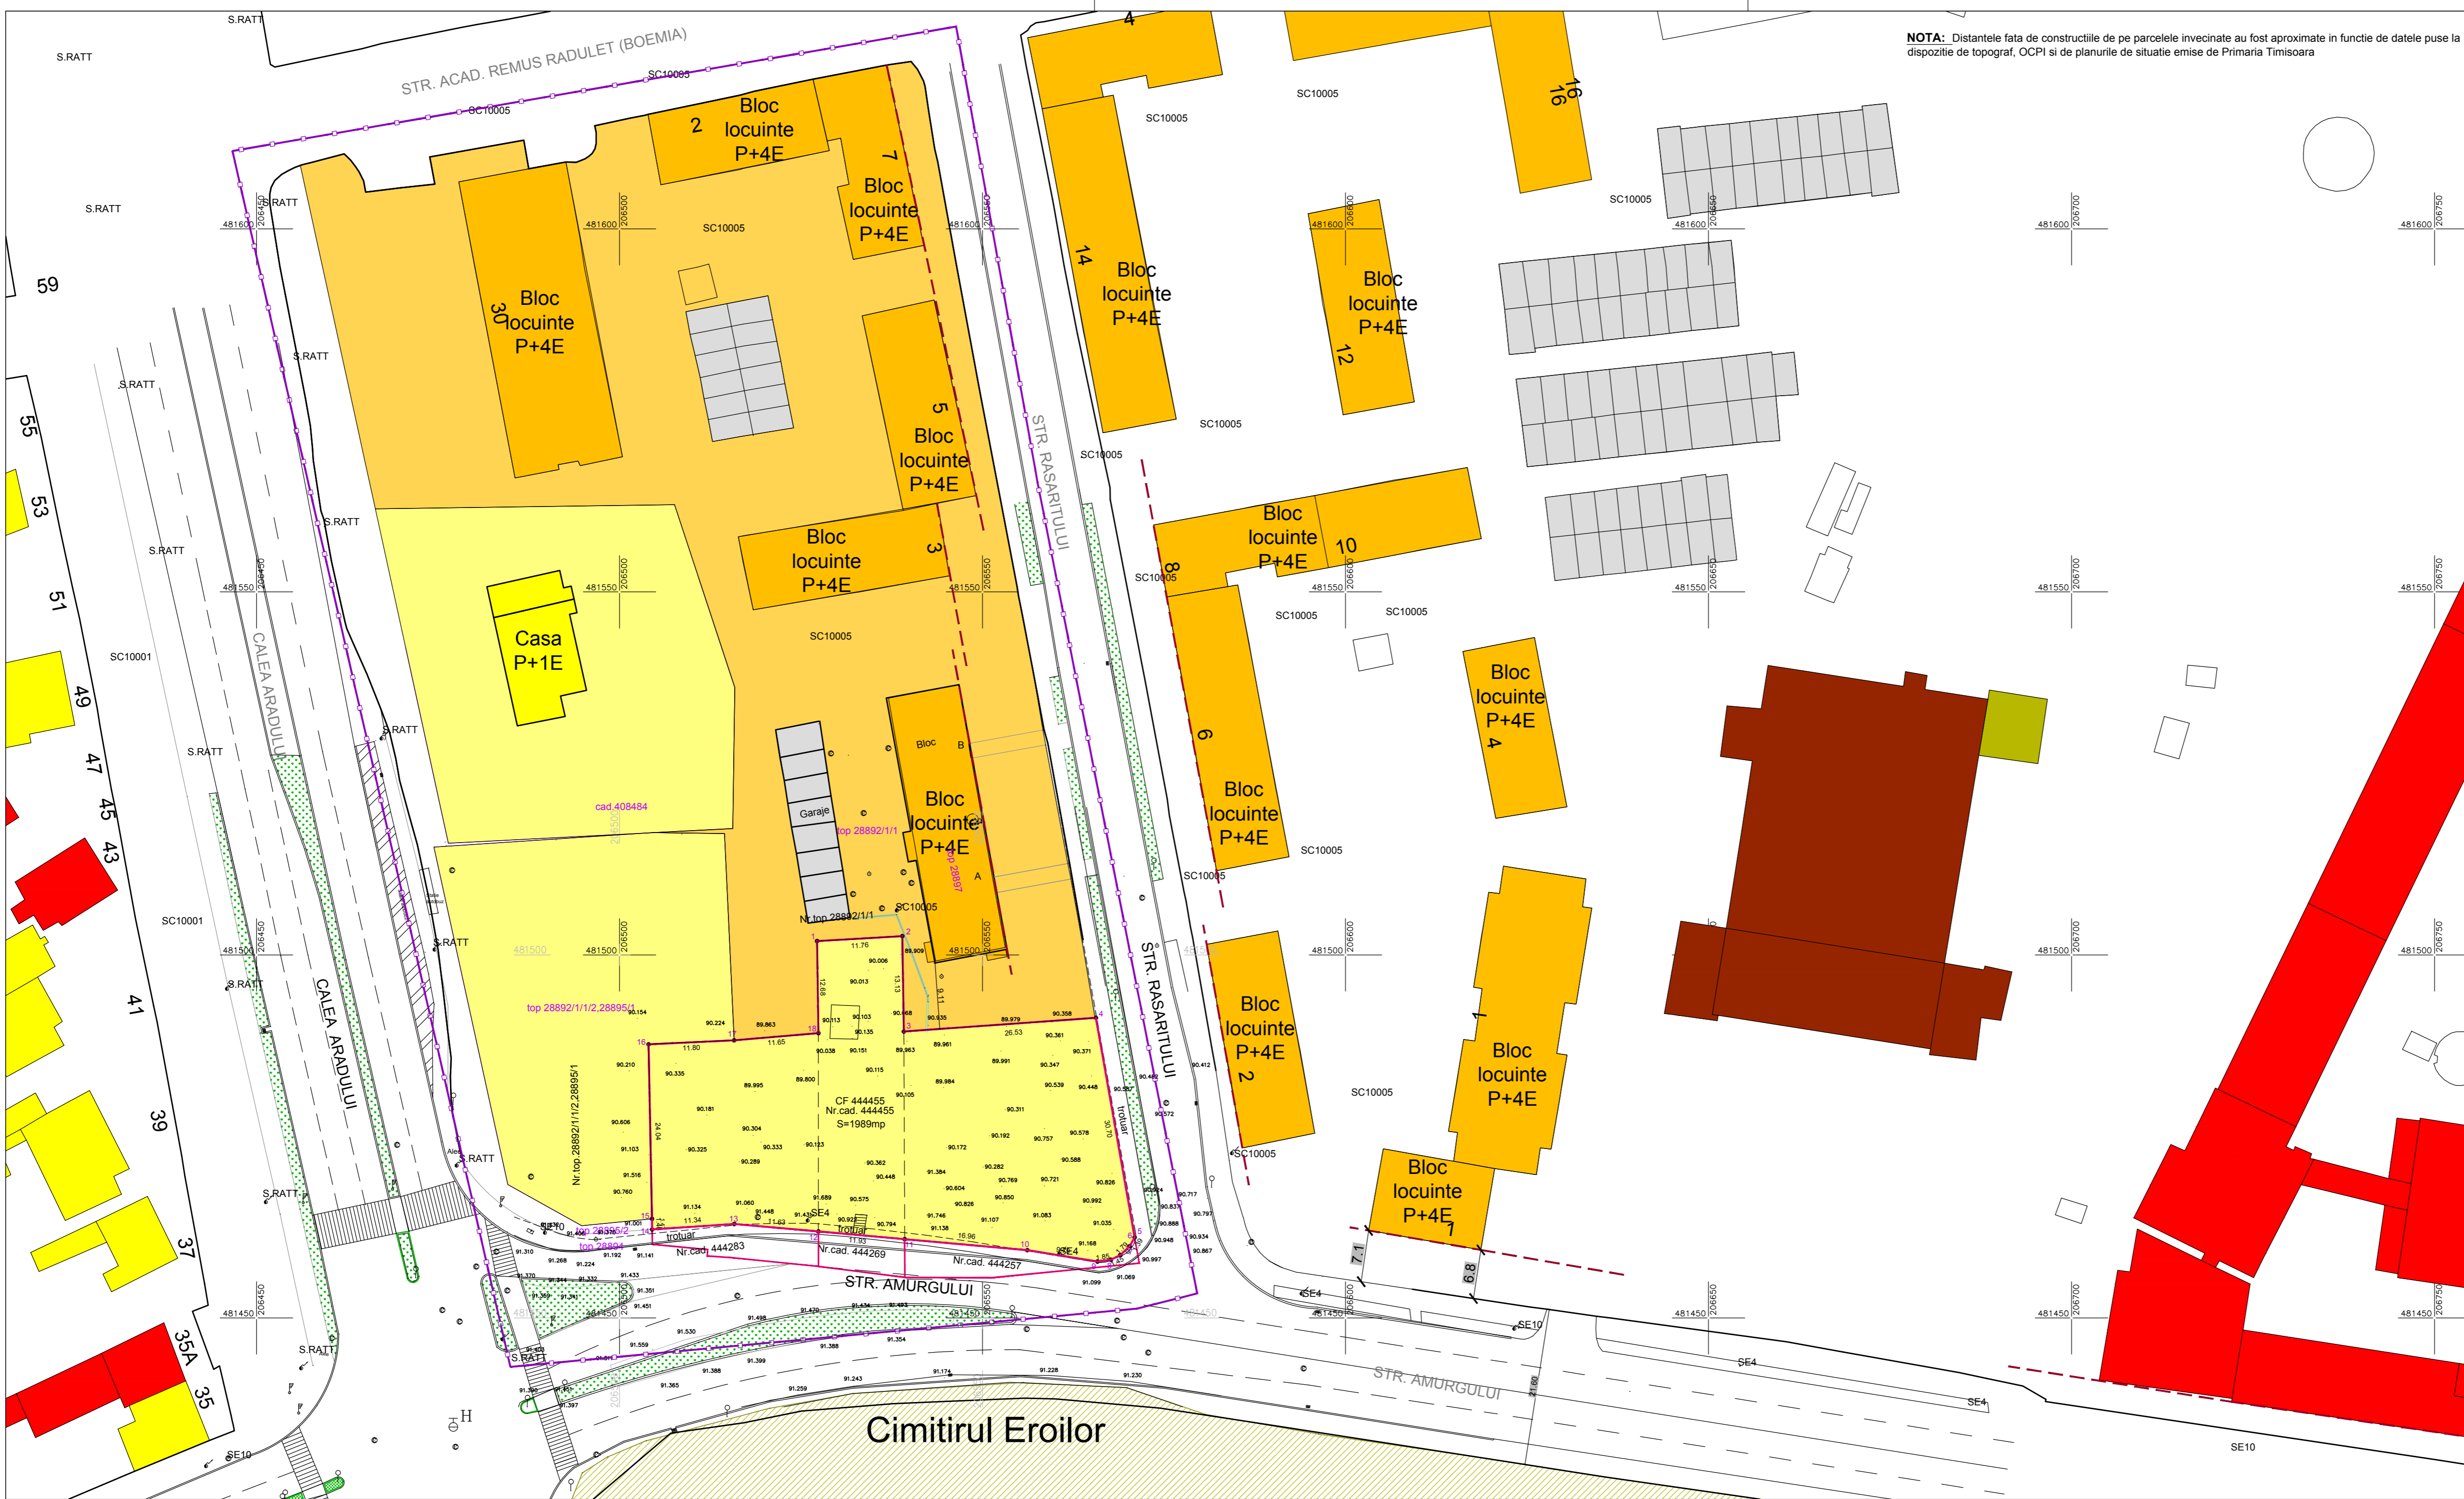

Cimitirul Eroilor