



P.U.D.

AMENAJARE SPALATORIE AUTO
Str. ENEAS, nr. 34, 34a, Timisoara

4. OBIECTIVE DE UTILITATE PUBLICA

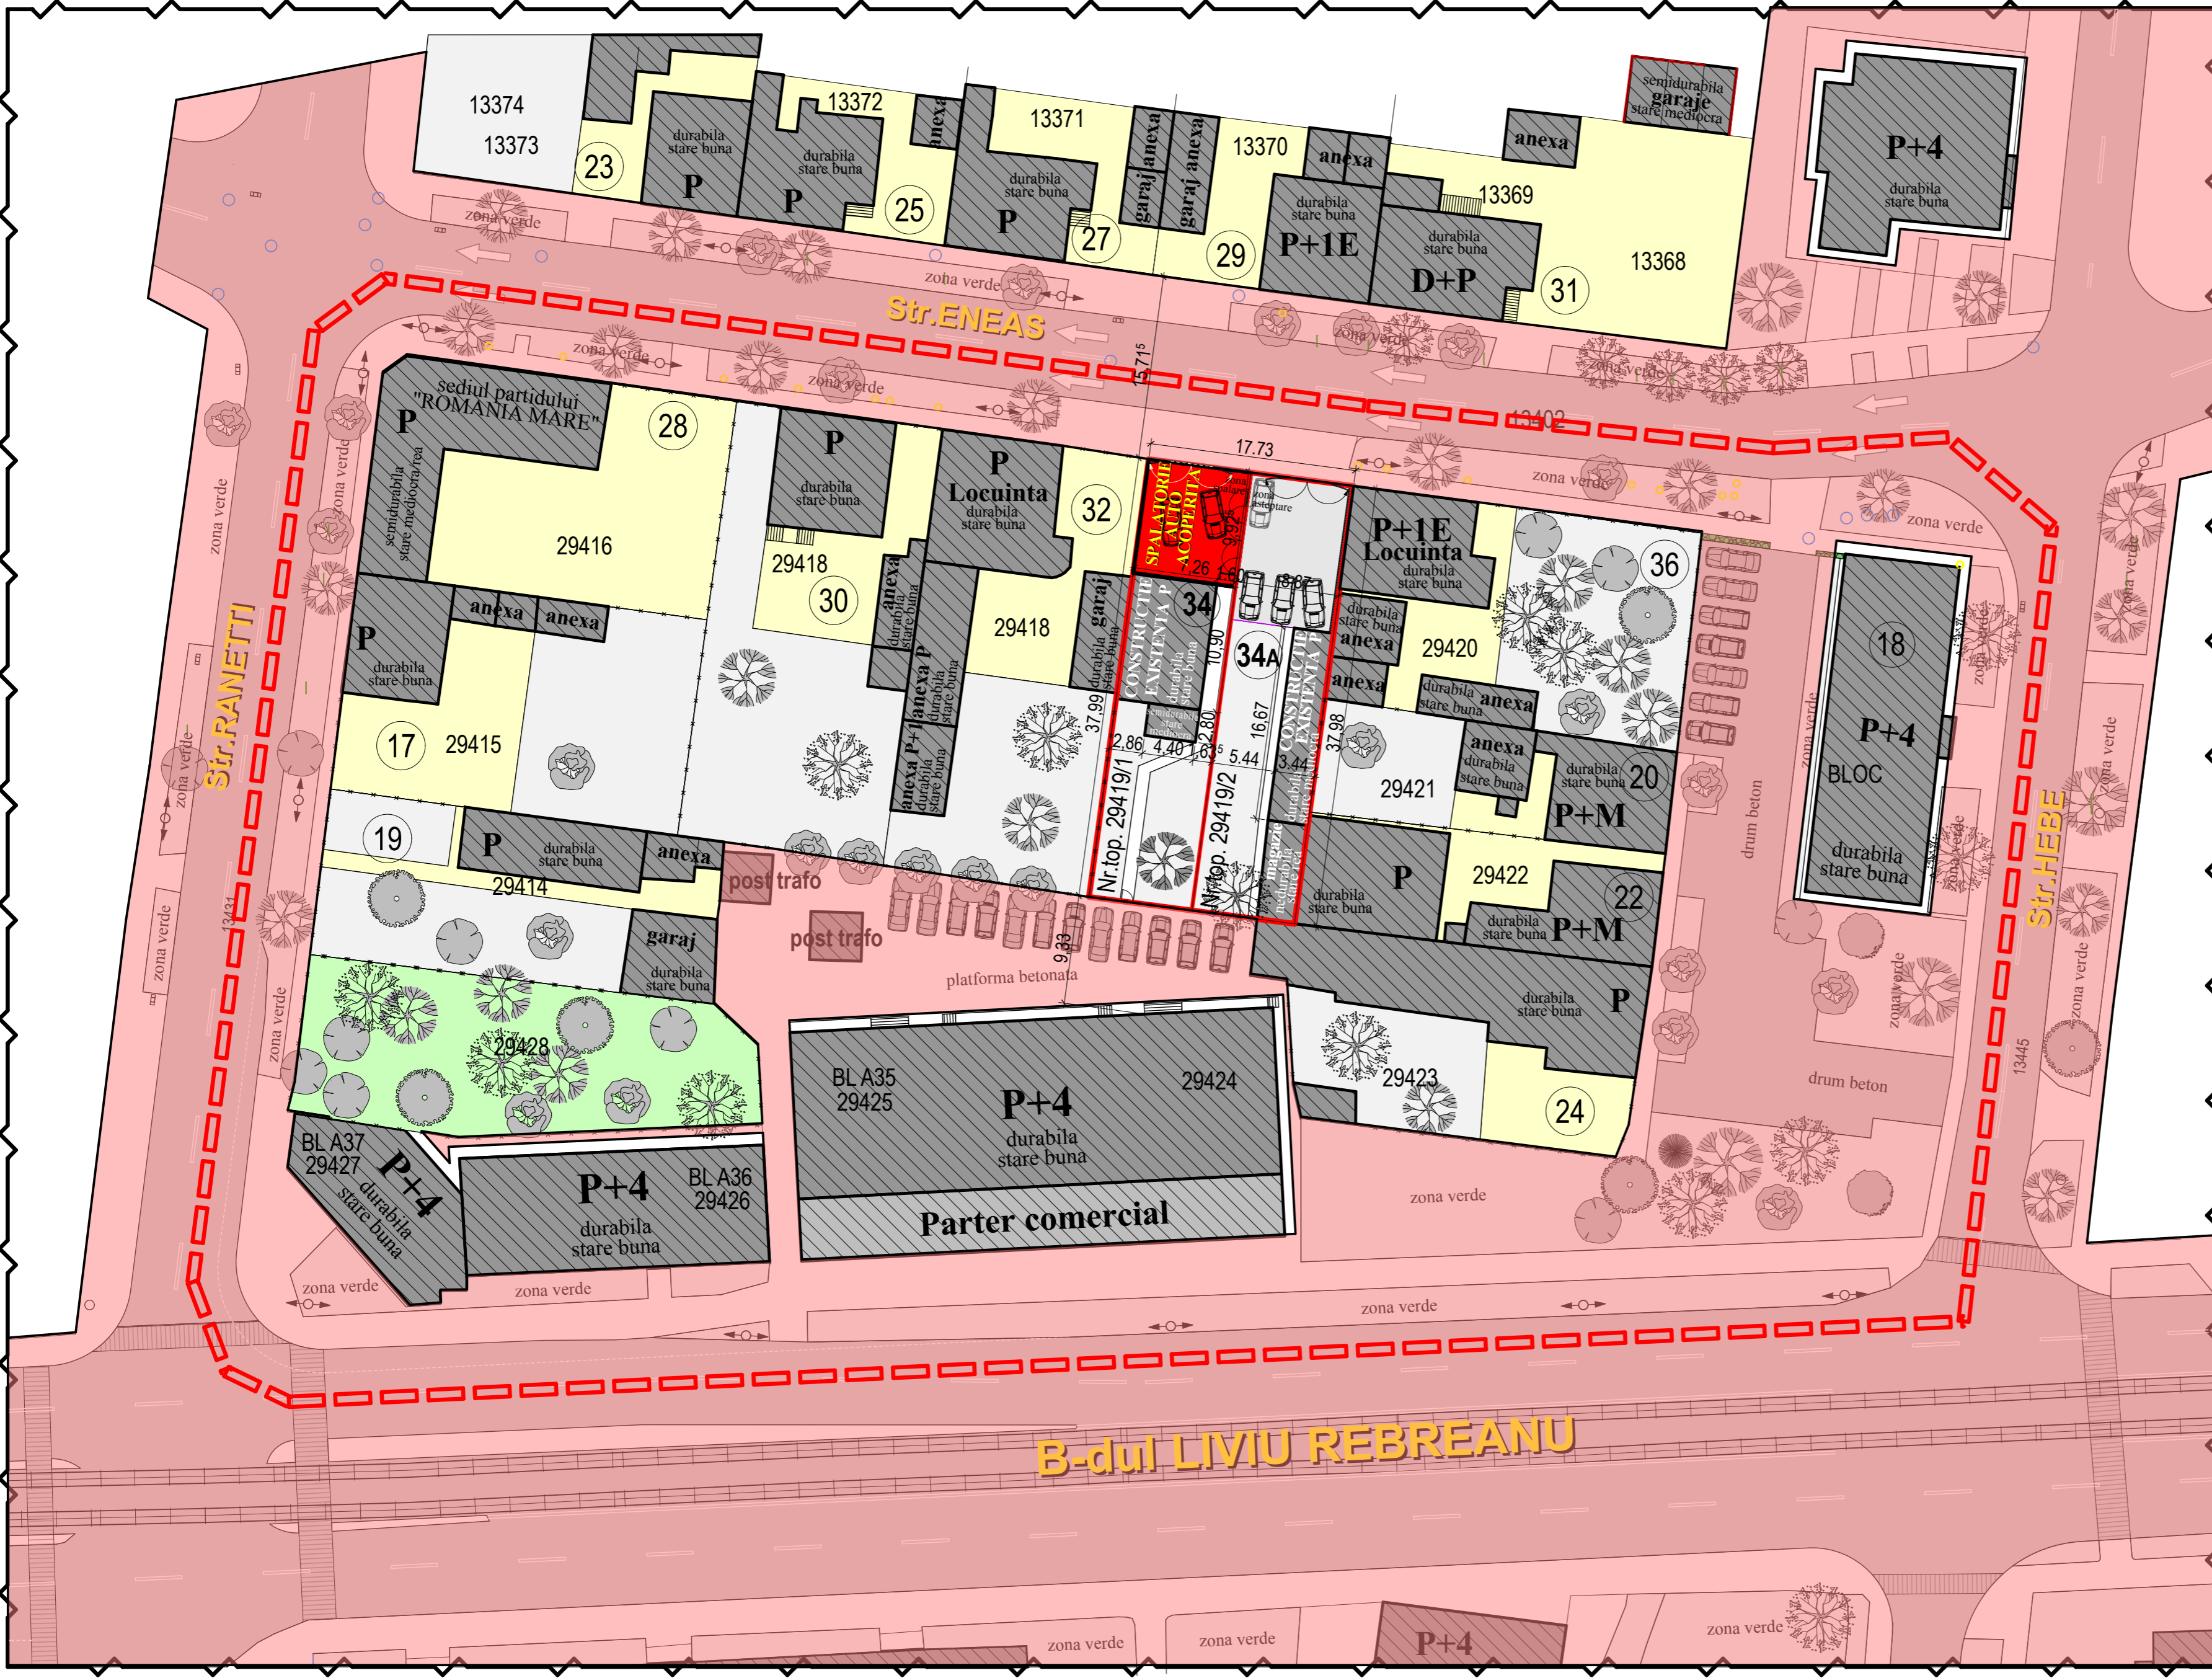

LEGENDA

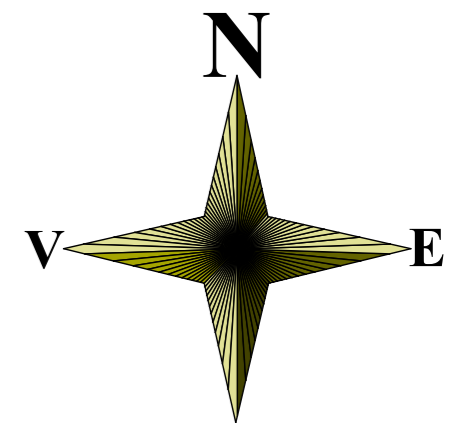

LIMITE :

- Limita zonei studiate S
- Limita zonei P.U.D.

PROPRIETATE ASUPRA TERENURILOR :

- Terenuri proprietate privata a persoanelor fizice
- Terenuri proprietate publica de interes local



ORDINUL ARHITECTILOR
DIN ROMANIA
304
Savu
BUGAR
Arhitect
cu drept de semnatura



RIDICARE TOPO: S.C. GAUSS S.R.L.

| | | |
|--|-----------------|--------------------|
| biroiu individual de arhitectura arhitect BUGAR SAVU arhitect cu drept de semnatura | | C.I.F. 20854717 |
| SEF PROIECT | arh. BUGAR Savu | <i>[Signature]</i> |
| PROIECTAT | arh. BUGAR Savu | <i>[Signature]</i> |
| DESENAT | arh. BUGAR Savu | <i>[Signature]</i> |
| Scara : | 1 : 500 | |
| Data | noiembrie 2010 | |

| | | | |
|----------------------|---|----------------|--------------------------------|
| Beneficiar : | TIRZIU Dan pentru S.C. Tirziu si Golban S.R.L. | Nr. pr. | 1/2010 |
| Locul constructiei : | str. Eneas, nr. 34, 34a, Timisoara, jud. TIMIS | Faza : | P.U.D. |
| Titlu proiect : | P.U.D. AMENAJARE SPALATORIE AUTO | Titlu plansa : | Obiective de utilitate publica |
| | | Nr. pl. : | A - 04 |