



# P.U.D.

AMENAJARE SPALATORIE AUTO  
Str. ENEAS, nr. 34, 34a, Timisoara

## 3. REGLEMENTARI EDILITARE

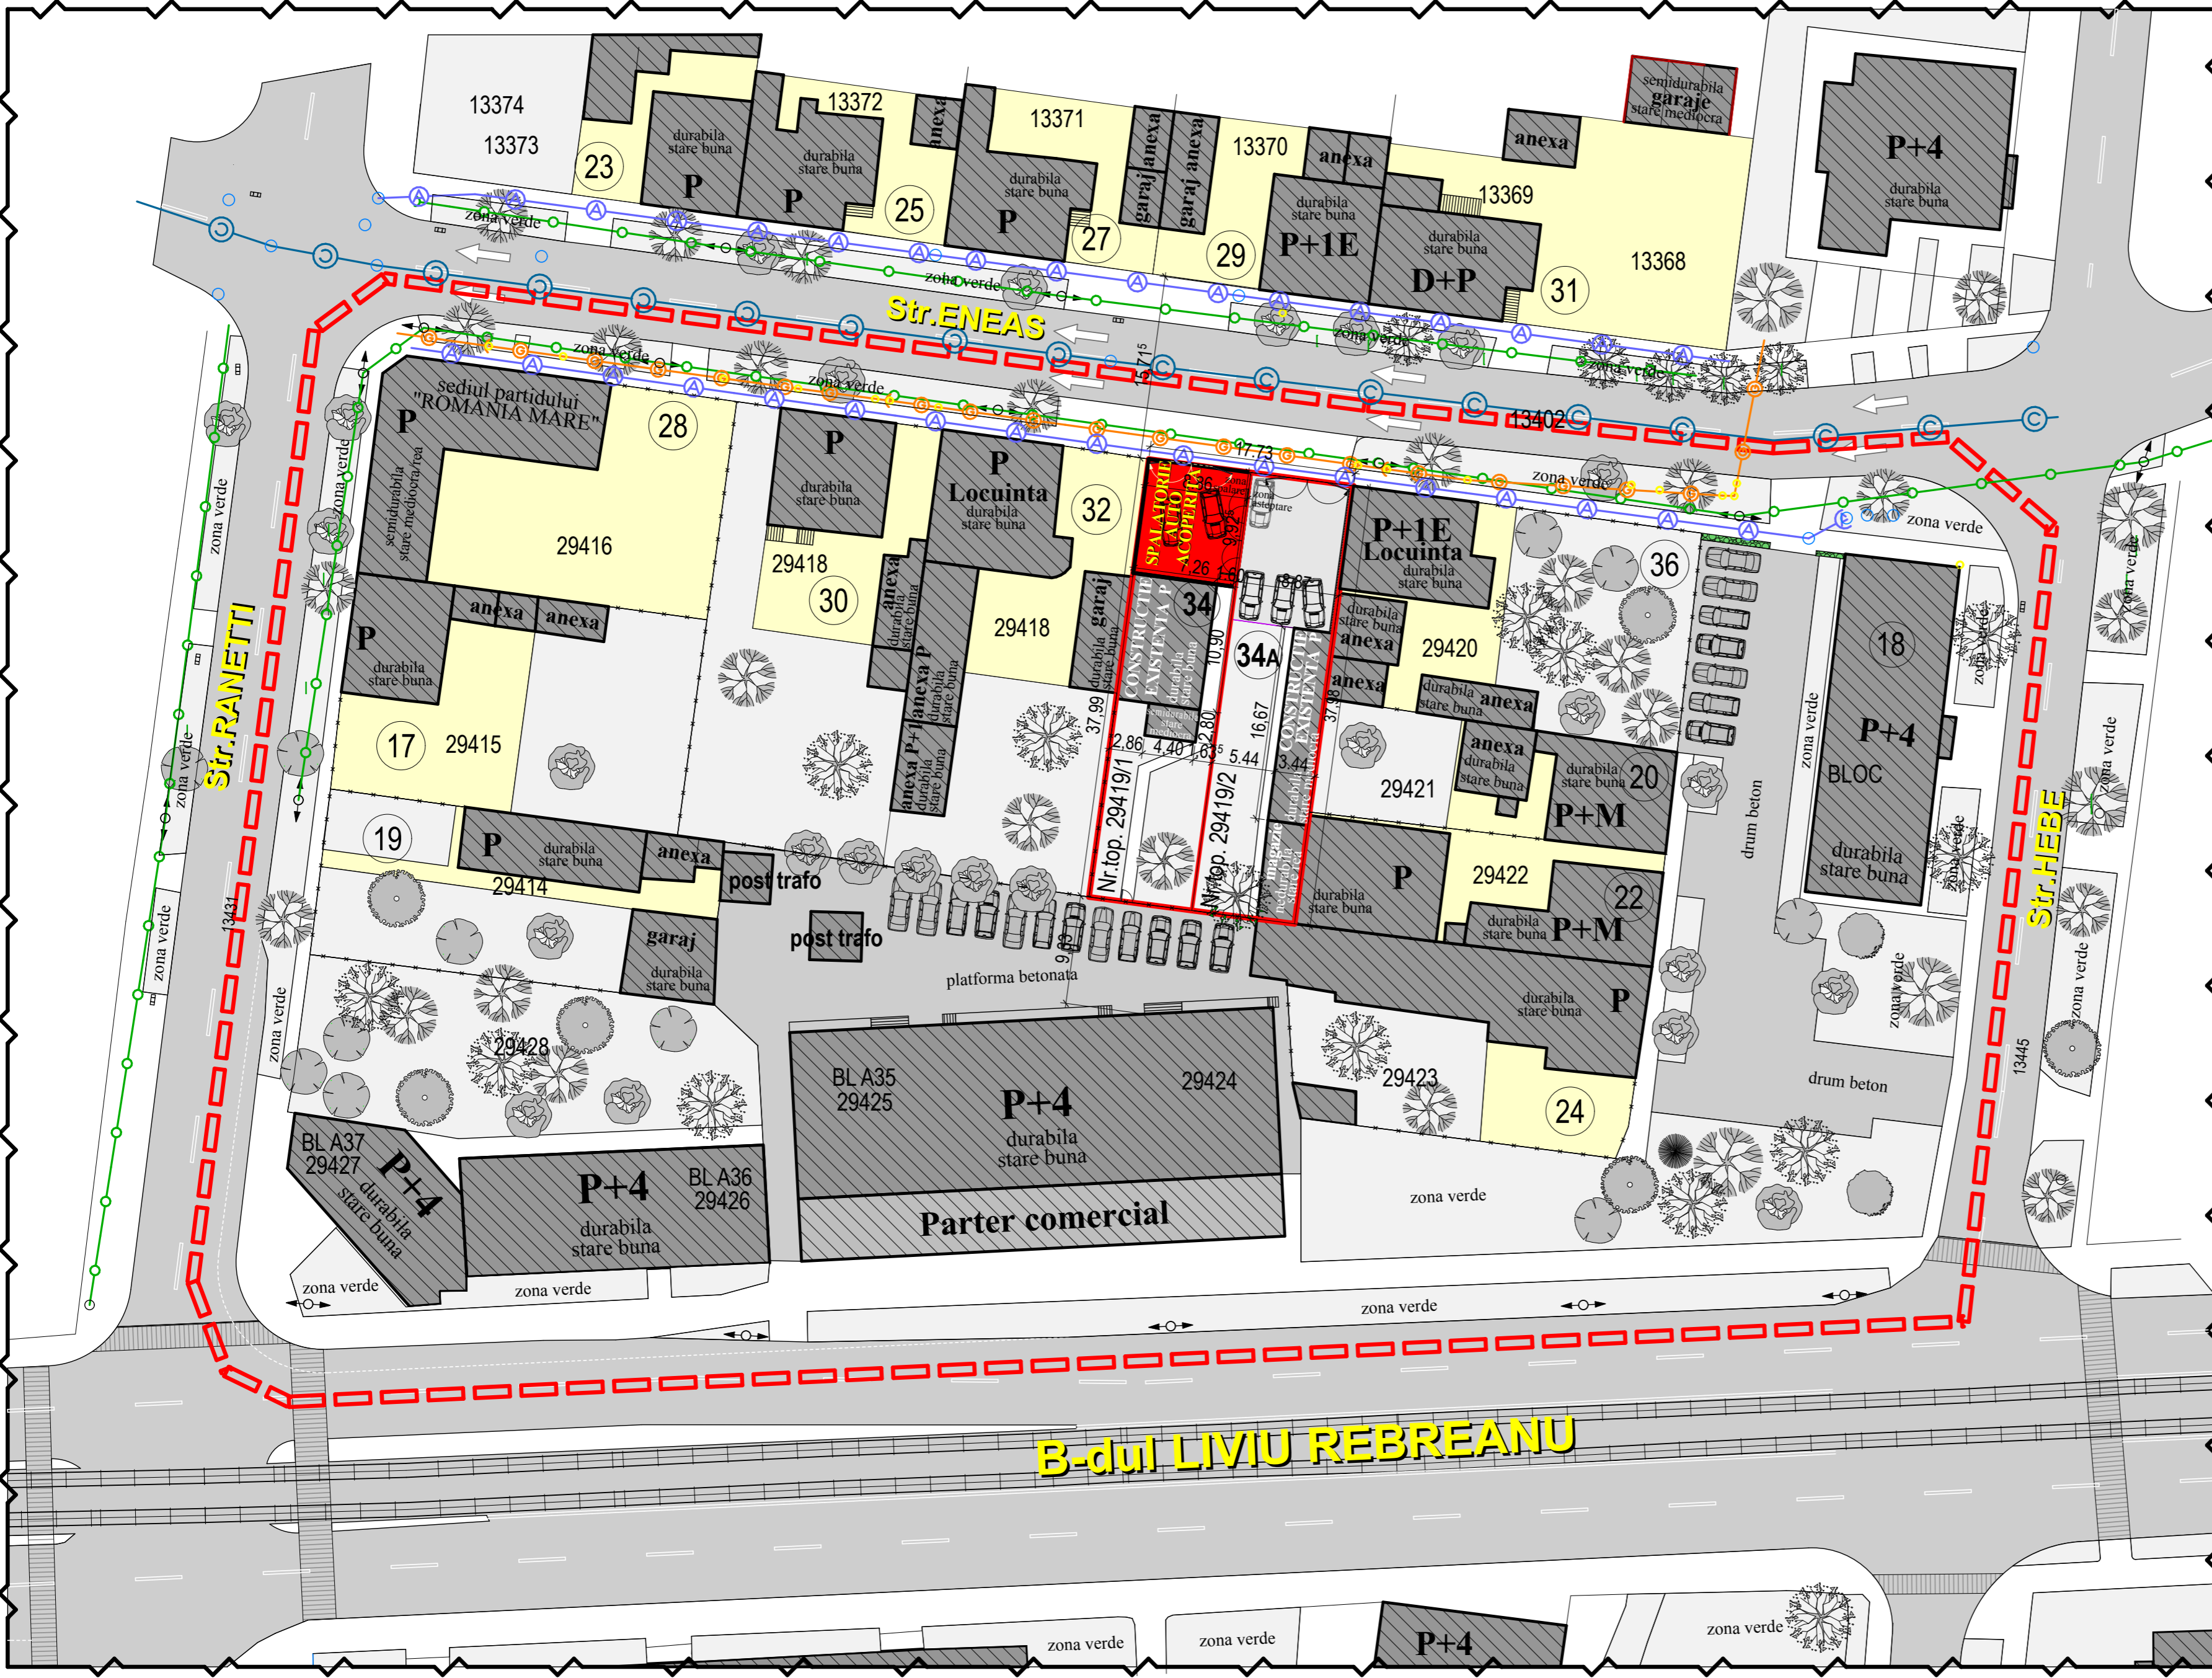

### LEGENDA

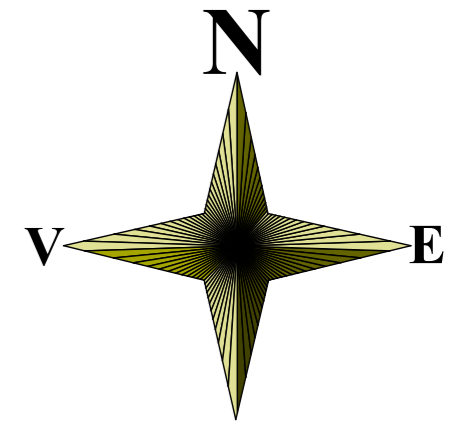

#### LIMITE :

- Limita zonei studiate S
- Limita zonei P.U.D.

#### FUNCTIUNI / REGLEMENTARI :

- Cladiri existente
- Constructie propusa prin P.U.D.
- Conducta apa potabila existent
- Canalizare existent
- Alimentare curent electric existent
- Trasee conducte gaz metan existente

#### CĂI DE CIRCULATIE si ZONE VERZI

- Strazi, Alei de acces si Platforme
- Zone verzi si plantatii



ORDINUL ARHITECTILOR  
DIN ROMANIA  
304  
Savu  
BUGAR  
Arhitect  
cu drept de semnatura



biroiu individual de arhitectura  
**arhitect BUGAR SAVU**  
arhitect cu drept de semnatura  
C.I.F. 20854717  
SEF PROIECT arh. BUGAR Savu  
PROIECTAT arh. BUGAR Savu  
DESENAT arh. BUGAR Savu

Beneficiar : TIRZIU Dan  
pentru S.C. Tirziu si Golban S.R.L.  
Locul constructiei : str. Eneas, nr. 34, 34a, Timisoara, jud. TIMIS  
Titlu proiect : P.U.D. AMENAJARE SPALATORIE AUTO  
Titlu plansa : Reglementari edilitare

Nr. pr.  
1/2010  
Faza :  
P.U.D.  
Nr. pl. :  
A - 03

RIDICARE TOPO: S.C. GAUSS S.R.L.

Scara :  
1 : 500  
Data  
noiembrie 2010