




AMPLASAREA P.U.D.  
PE TERITORIUL MUNICIPIULUI  
TIMISOARA

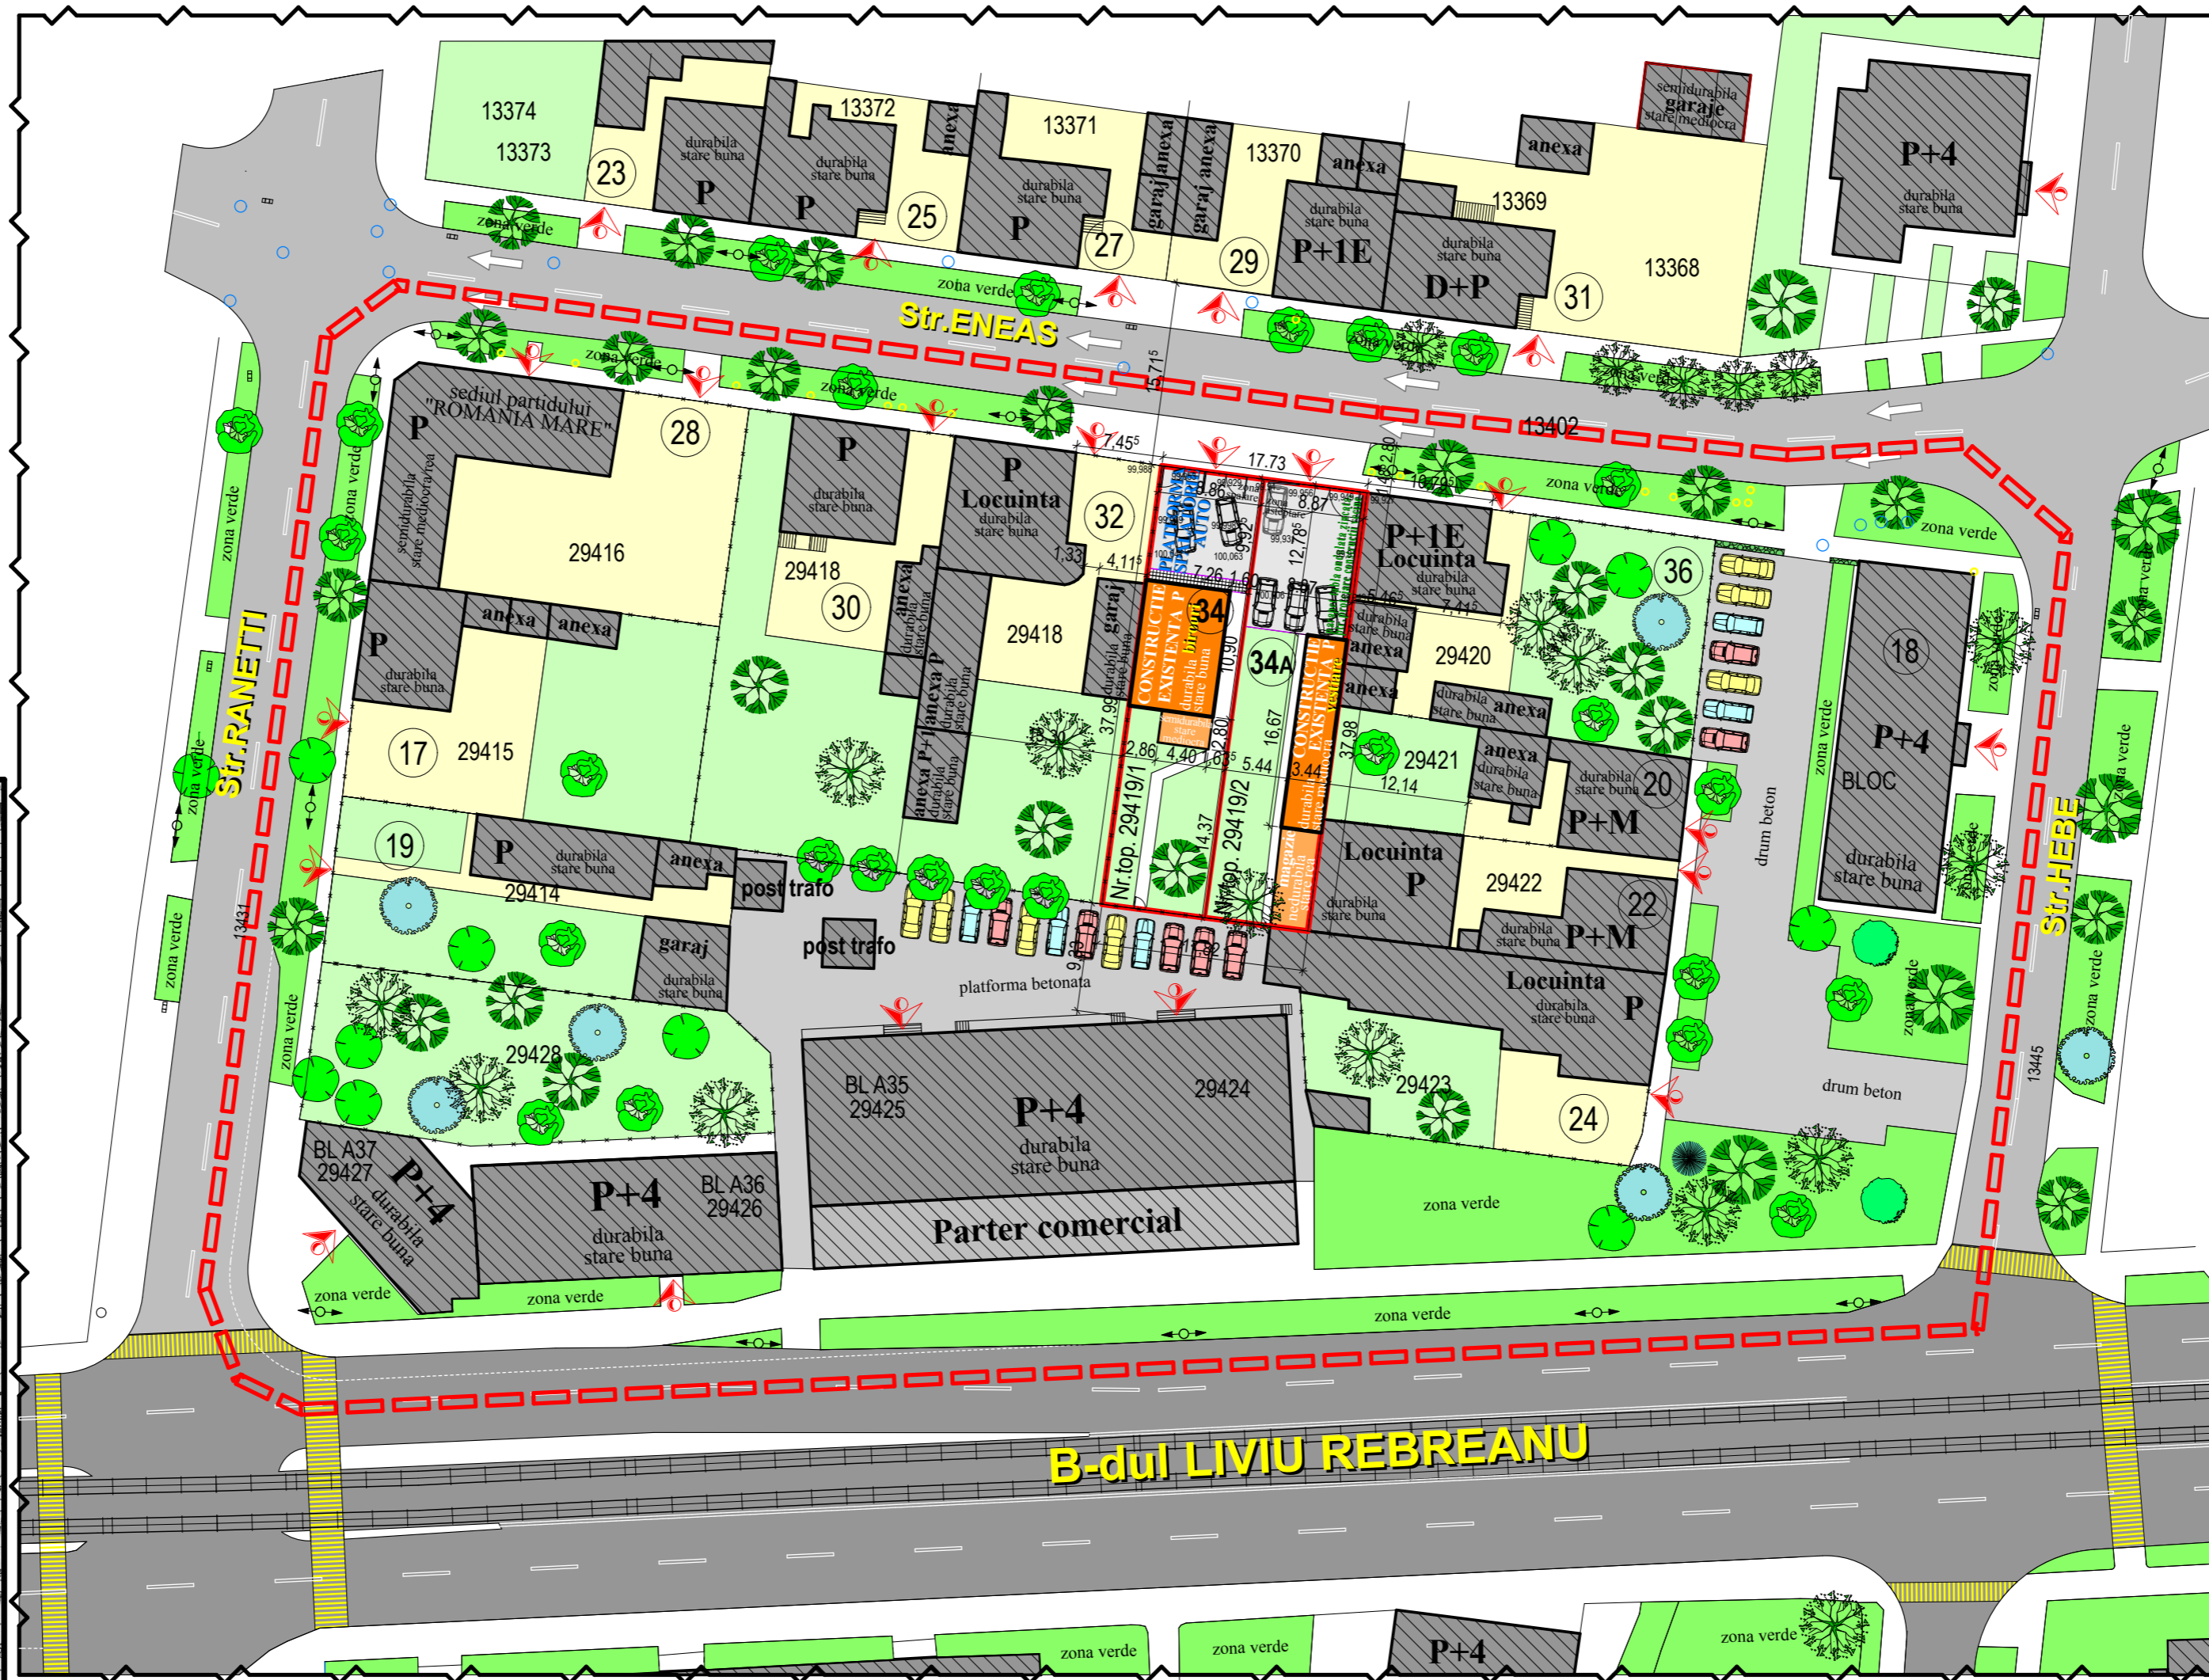


PLAN URBANISTIC DE DETALIU

**P.U.D.**

AMENAJARE SPALATORIE AUTO  
Str. ENEAS, nr. 34, 34a, Timisoara

**1. SITUATIA EXISTENTA**

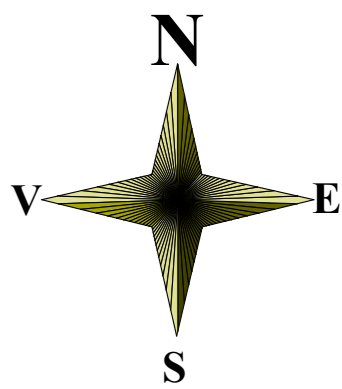

**LEGENDA**

**LIMITE :**

- Limita zonei studiate
- Limita zonei P.U.D.

**FUNCTIUNI :**

- Cladiri existente
- Zona studiată P.U.D.
- Dotari si servicii existente
- Curti individuale
- Terenuri neconstruite/gradini

**CĂI DE CIRCULATIE si ZONE VERZI**

- Strazi importanta majora
- Strazi secundare
- Alei de acces si platforme carosabile (existente / proiectate)
- Zone verzi si plantatii
- ▶ Accese în incinte private (existente/propuse)
- guri aerisire gaz
- guri canalizare

AMPLASAREA  
OBIECTIVULUI IN ZONA  
SC. 1 : 5.000



ORDINUL ARHITECTILOR  
DIN ROMANIA  
304  
Savu  
BUGAR  
Arhitect  
cu drept de semnatura



biro individual de arhitectura  
**arhitect BUGAR SAVU**  
arhitect cu drept de semnatura  
C.I.F. 20854717  
SEF PROIECT arh. BUGAR Savu  
PROIECTAT arh. BUGAR Savu  
DESENAT arh. BUGAR Savu

Beneficiar: TIRZIU Dan pentru S.C. Tirziu si Golban S.R.L.	Nr. pr. 1/2010
Locul constructiei: str. Eneas, nr. 34, 34a, Timisoara, jud. TIMIS	Faza: P.U.D.
Titlu proiect: P.U.D. AMENAJARE SPALATORIE AUTO	Nr. pl.: A-01
Titlu plansa: Situatia existenta	

RIDICARE TOPO: S.C. GAUSS S.R.L.

Scara : 1 : 500  
Data aprilie 2010